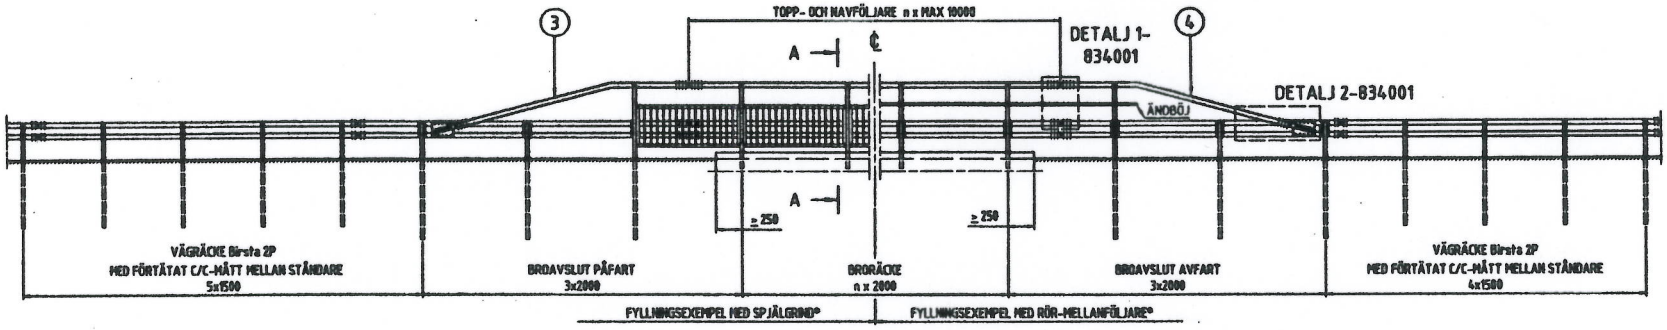

ELEVATION UTSIDA RÄCKE

* SE FÖRESKRIFTER

FÖRESKRIFTER

UTFÖRANDE OCH MONTERING ENLIGT RITNING 834000 "HUVUDSAMMANSTÄLLNING, ÖVERSIKTSRITNING"

STÅNDARE SKALL MONTERAS VERTIKALT

ATB BRO 74.12 SKALL BEAKTAS VID VAL AV EVENTUELL FYLLNING

HÄNVISNINGAR

FZV	VARMFÖRZINKNING
HGS	HELGÄNGAD STÅNG
XX	XX I ART. NR. AVSER OLIKA MODULLÄNGDER (2+nx2≤10)m (n≥1)
(1)	MATERIAL ENL. 834000
(2)	FOTPLÅT S355 J2

NAV-& TOPPFÖLJARE LEVERERAS MED INFÄSTNINGSDET. ENL. 834001 MONTERADE

FÖR DETALJER EJ REDOVISADE PÅ DENNA RITNING HÄNVISAS TILL RELEVANT RITNING ENL 834000

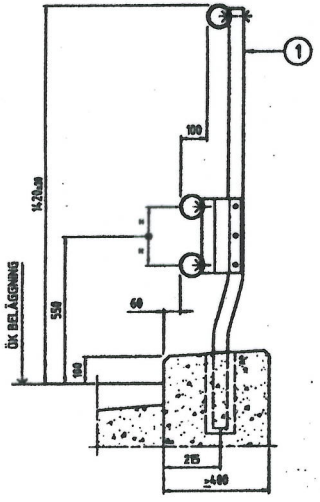

A-A (1:10)
KANTBALK ALT. A,
STÅNDARE ALT. INGJUTNING
FYLLNING EJ VISAD, SE RITN.
834101-3 OCH VIDSTÅENDE

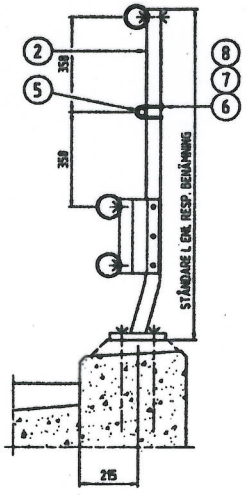

A-A (1:10)
KANTBALK ALT. A,
STÅNDARE ALT. MED FOTPLÅT
MELLANFÖLJARE VISAD, ANDRA
FYLLNINGAR SE VIDSTÅENDE

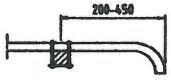

DETALJ (1:10)
ÄNDBÖJ MELLANFÖLJARE

Det nr	Benämning	Material	Dimension	Anmärkning
8	MUTTER	SS A4	M6M 6	ART.NR: 1143060080
7	BRICKA REKTANGULÄR	(1) FZV	90x25x3	ART.NR: 8317021
6	RÖRKLAMMA 1"	SS EN 1.4436	Ø6	ART.NR: 831702
5	MELLANFÖLJARE	(1) FZV	RÖR 33.7x3.25	ART.NR: 830706
4	TOPPF. 4.5M FÖRH. AVF	S 355	Ø88.9x6.3	ART.NR: 834020
3	TOPPF. 4.5M FÖRH. PÅF	S 355	Ø88.9x6.3	ART.NR: 834066
2	STÅNDARE 1245 MED FOTPL	(1) (2)	□55	ART.NR: 834064
1	STÅNDARE 1575	(1)	□55	ART.NR: 834063

STYCKLISTA

Copyright Birstaverken AB

Detta dokument ägs av Birstaverken AB och får ej utan skriftlig tillåtelse kopieras, överlåtas till tredje part eller användas i annat obehörigt ändamål.

503:25-dg
2008-10-07
Vägverket
Gränsen GC- och tunnelbanan
TR 20A 2007:36 SL

Birstaverken AB

UHG 2006-05-15
ULF HEDBERG

ARBETSRITNING

BRORÄCKE Birsta 3P FÖRHÖJD
SAMMANSTÄLLNING
GÅNG OCH CYKEL RÄCKE

SKALA 1:50

834105