



ANMÄRKNING

KOORDINATSYSTEM I PLAN: SWEREF 99 13 30
KOORDINATSYSTEM I HÖJD: RH2000

TECKENFÖRKLARING

BEFINTLIGT

- +— KOMMUNGRÄNS
- - - FASTIGHETSGRÄNS
- - - TRAKTGRÄNS
- ☒ BOSTADSHUS

PLANBESTÄMMELSER

MARKANSPRÅK

- · - · - GRÄNS FÖR VÄGOMRÅDE
- · - · - AVGRÄNSNING MELLAN OLIKA TYPER AV MARKANSPRÅK
- V NYTT VÄGOMRÅDE MED VÄGRÄTT
- Vi_x NYTT VÄGOMRÅDE MED INSKRÄNKT VÄGRÄTT (SPECIFIKATION AV INSKRÄNKNING PÅ BILAGA 100T0211)
- T TILLFÄLLIG NYTTJANDERÄTT (UPPLAG, ARBETSATOR) (24 MÅNADER FRÅN BYGGSTART)

SKYDDSÅTGÄRDER OCH FÖRSIKTIGHETSMÅTT

- Sk_x MARKERING ELLER AVGRÄNSNING AV SKYDDSÅTGÄRD/FÖRSIKTIGHETSMÅTT (SPECIFIKATION AV ÅTGÄRDER PÅ BILAGA 100T0211)
- Sk_{xx}

VERKSAMHET/ÅTGÄRD SOM UNDANTAS FRÅN FÖRBUD ENLIGT MILJÖBALKEN

- N₁ FÖRBUDEN SOM AVSER VERKSAMHET ELLER ÅTGÄRD INOM GENERELLT BIOTOPSKYDDSOMRÅDE (7:11 2 ST. MB) GÄLLER INTE BYGGANDE AV ALLMÄN VÄG
- N₂ FÖRBUDEN MOT ÅTGÄRDER INOM STRANDSKYDDSOMRÅDE (7:15 MB) GÄLLER INTE BYGGANDE AV ALLMÄN VÄG


SÄRSKILDA BESLUT SOM TAS I SAMBAND MED FASTSTÄLLELSEN AV VÄGPLAN

- X X INDRAGNING AV VÄG ELLER OMRÅDE FRÅN ALLMÄNT UNDERHÅLL

ÖVRIGA BETECKNINGAR PÅ PLANKARTAN

- Y/YYYY NY VÄG, VÄGBANEKANTER, MED
- + LÅNGMÄTNINGSSTRECK OCH HÖJDSÄTTNING
- YY.Y

ORIENTERINGSFIGUR

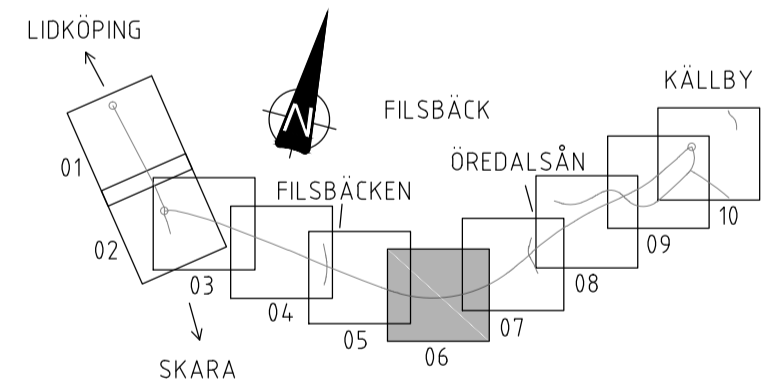

Model\T1009504.dwg
Model\T1009505.dwg
Model\T1009506.dwg
Model\T1009507.dwg
Model\T1009508.dwg
Model\T1009509.dwg
Model\T1009510.dwg
Model\T1009511.dwg
Model\T1009512.dwg
Model\T1009513.dwg
Model\T1009514.dwg
Model\T1009515.dwg
Model\T1009516.dwg
Model\T1009517.dwg
Model\T1009518.dwg
Model\T1009519.dwg
Model\T1009520.dwg
Model\T1009521.dwg
Model\T1009522.dwg
Model\T1009523.dwg

XREFS:

REV	ANT	ÄNDRINGEN AVSER	GDOK	DATUM	VV DATUM	VV DIARIENUMMER
VÄGPLAN			GRANSKNINGSHANDLING			
TRAFIKVERKET			VÄG 44 FÖRBIFART LIDKÖPING DELEN LIDKÖPING-KÄLLBY GEMENSAMT			
Structor			VÄG 44 KM 3/000-4/000			
STRUCTOR MARK GÖTEBORG AB			PLANKARTA			
UPPDRAGSSÄVARIG K. SJÖHOLM		UPPDRAGSNUMMER 5001-1313		PLANKARTANS NR		
KONSTR C. DAVIDSSON		GRANSK		FORMAT A1		
GÖTEBORG		2014-11-24		SKALA 1:2000		
K. SJÖHOLM		101598		RITINGSNR 100T0206		
				REVISION		