



ALLMÄNNA ANVISNINGAR

FÖRESKRIFTER:
BRON UTFÖRS OCH DIMENSIONERAS ENLIGT
KRAV BROBYGGANDE TDOK 2016:0204
VERSION 2.0 SAMT TDOK 2013:0415 KRAV
BRONDERHÅLL VERSION 4.0.


KOORDINATSYSTEM:
KOORDINATSYSTEM: SWEREF 99 15 00
HÖJDSYSTEM: RH 2000

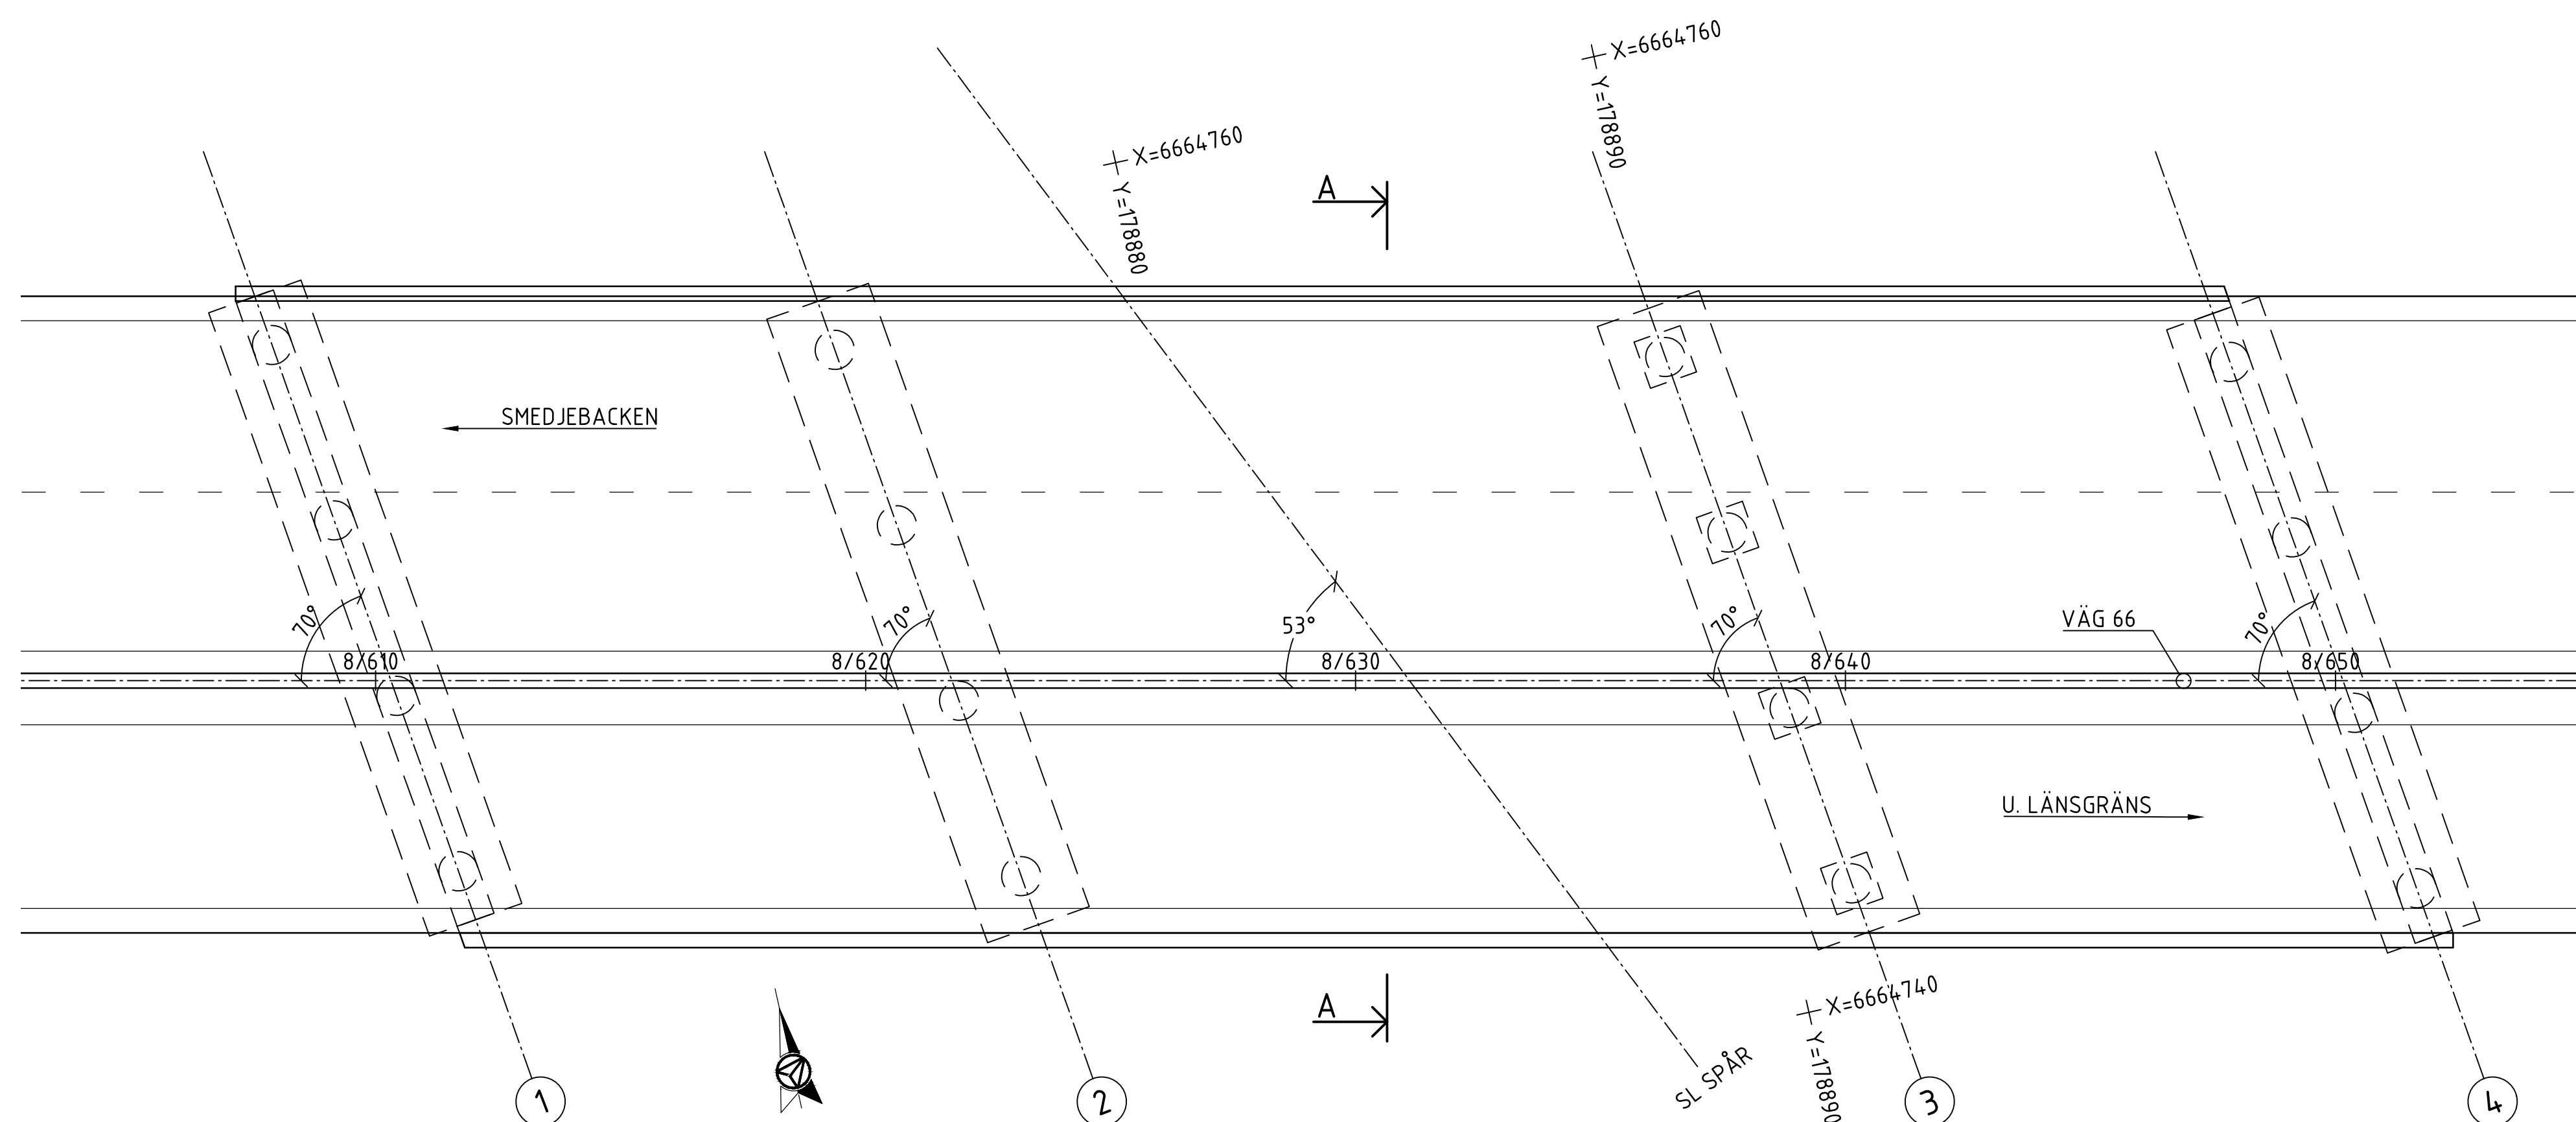


PLAN
1:100

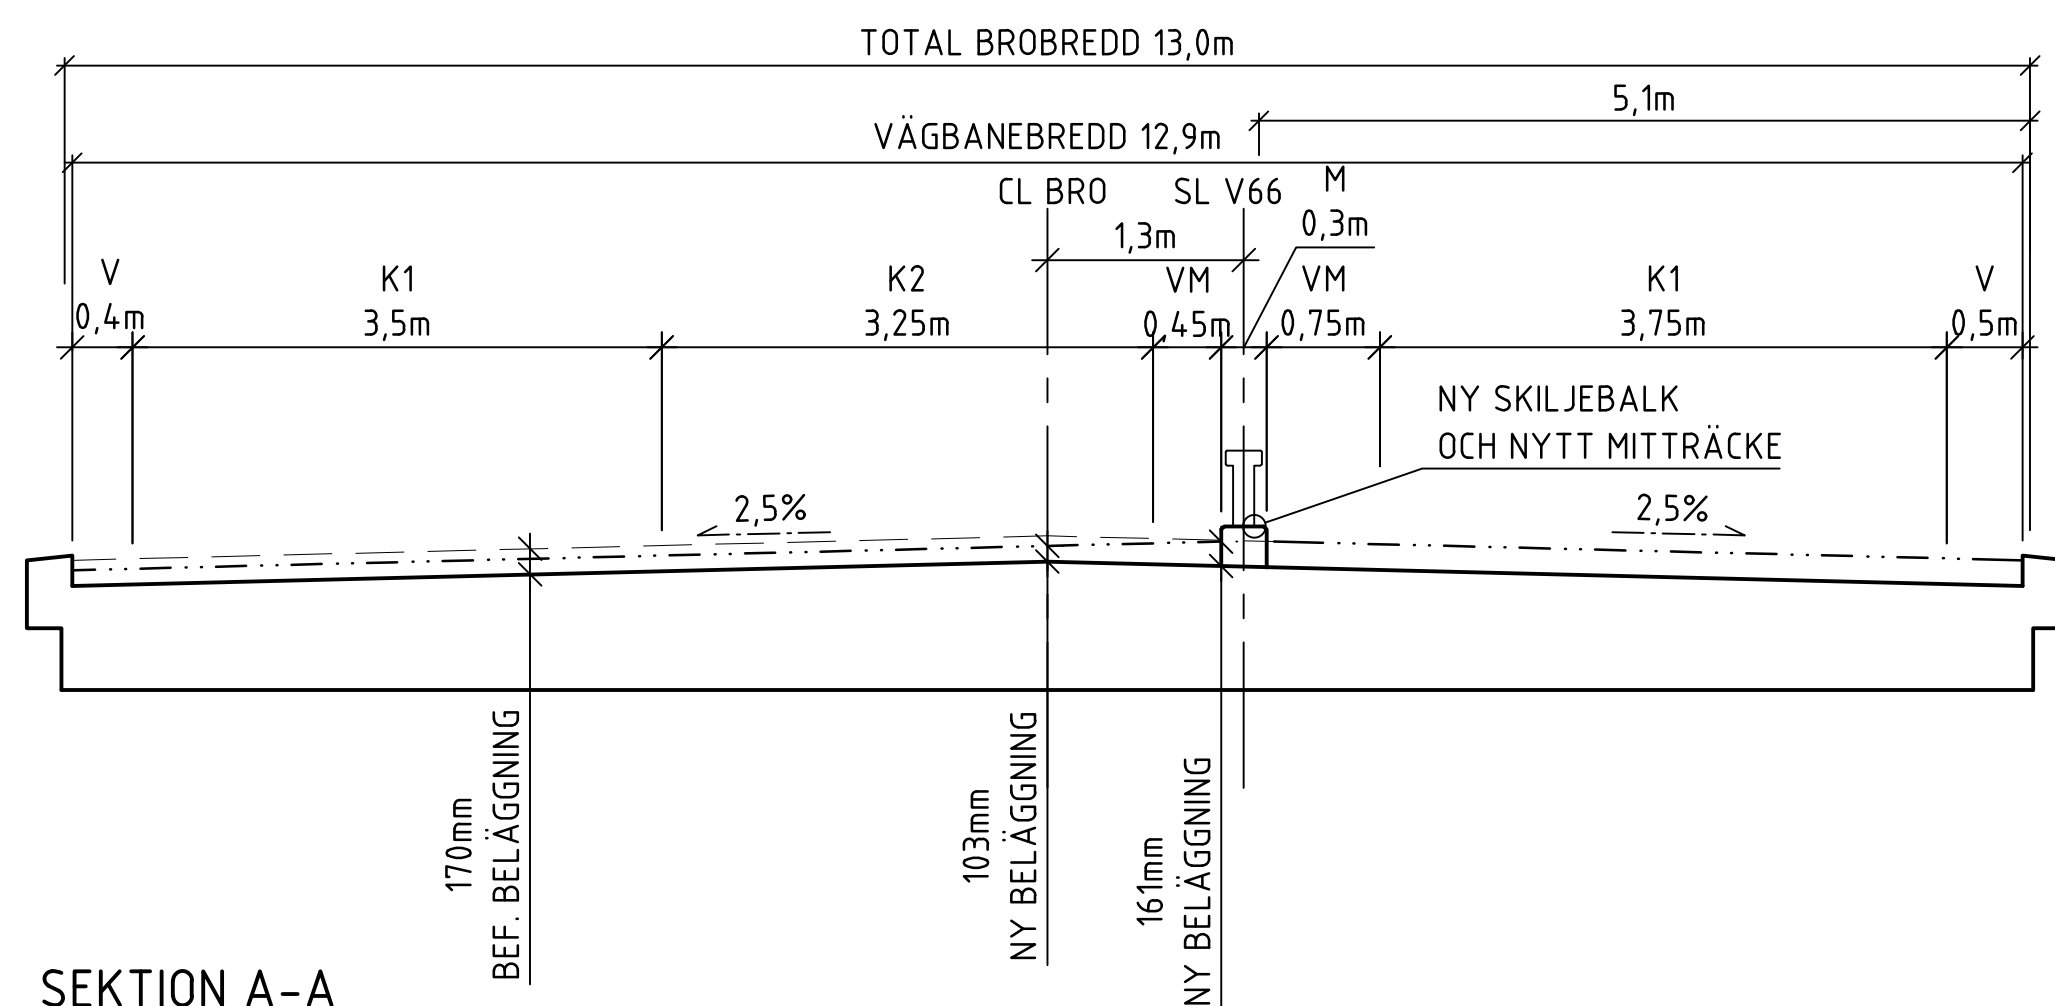

SEKTION A-A
1:50

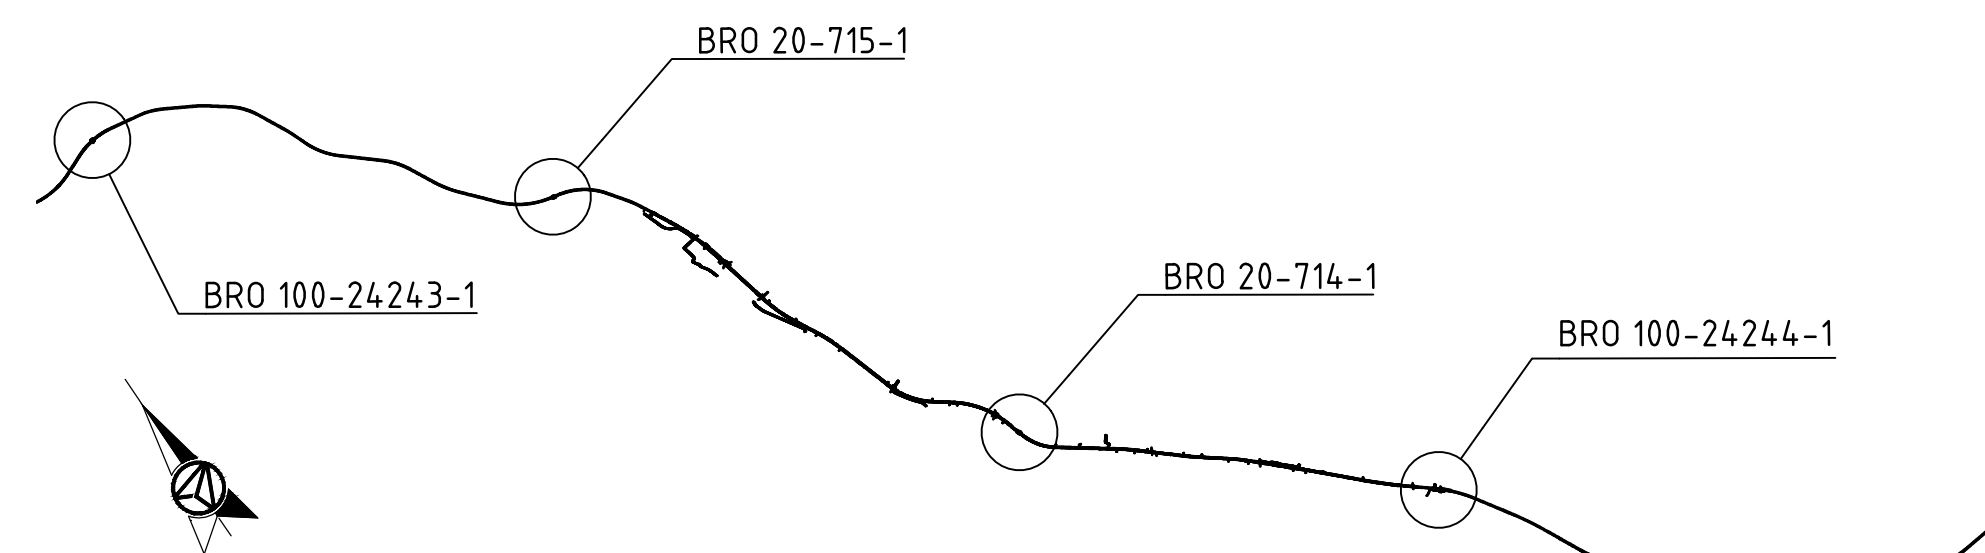

SITUATIONSPLAN
1:40 000

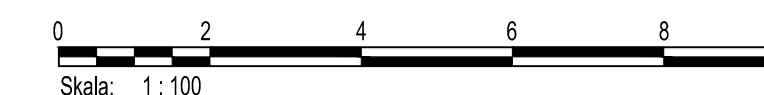

UTFORMNING AV PLANFÖRSLAG

| | | | |
|---|---------------------------------|--------------------------------|-----|
| TYP AV PLAN | | VÄGPLAN | |
| GRANSKNINGSSTATUS / SYFTE | | | |
| HANDLINGSTYP SAMRÅDSHANDLING | | | |
| DATUM 2021-04-12 | | LEVERANS / ÄNDRINGS-PM | |
| OBJEKT VÄG 66 SMEDJEBACKEN- U LÄNSGRÄNS | | | |
| DELOMRÅDE / BANDEL SMEDJEBACKEN-U LÄNSGRÄNS | | | |
| ANLÄGGNINGSDDEL BRO ÖVER JÄRNVÄG VID PERHINDERSBO | | | |
| OBJEKTNUMMER / KM 157361 | KONSTRUKTIONSNUMMER 20-715-1 | | |
| BESTÄLLARE | LEVERANTÖR | | |
| | | | |
| SKAPAD AV M.V. RIOS | UPPRAGSNUMMER 774770 | | |
| GRANSKAD AV M. ALVEFELT | ÄNDRING | | |
| RITNINGSTYP FÖRSLAGSSKISS | | | |
| TEKNIKOMRÅDE / INNEHÅLL K KONSTRUKTIONER / BYGGNADSVÄRK | | | |
| BESKRIVNING BRO ÖVER JÄRNVÄG VID PERHINDERSBO ÄNDRING AV KÖRFÄLTINDELNING | | | |
| SKALA 1:100 | FORMAT A1 | FÖRVALTNINGSNUMMER 20-715-1 | |
| RITNINGSNUMMER 1 44 K 20 01 | BLAD | NÄSTA BLAD | BET |