



ALLMÄNNA ANVISNINGAR

FÖRESKRIFTER:
BRON UTFÖRS OCH DIMENSIONERAS ENLIGT
KRAV BROBYGGANDE TDOK 2016:0204
VERSION 2.0 SAMT TDOK 2013:0415 KRAV
BRONDERHÅLL VERSION 4.0.


KOORDINATSYSTEM:
KOORDINATSYSTEM: SWEREF 99 15 00
HÖJDSYSTEM: RH 2000

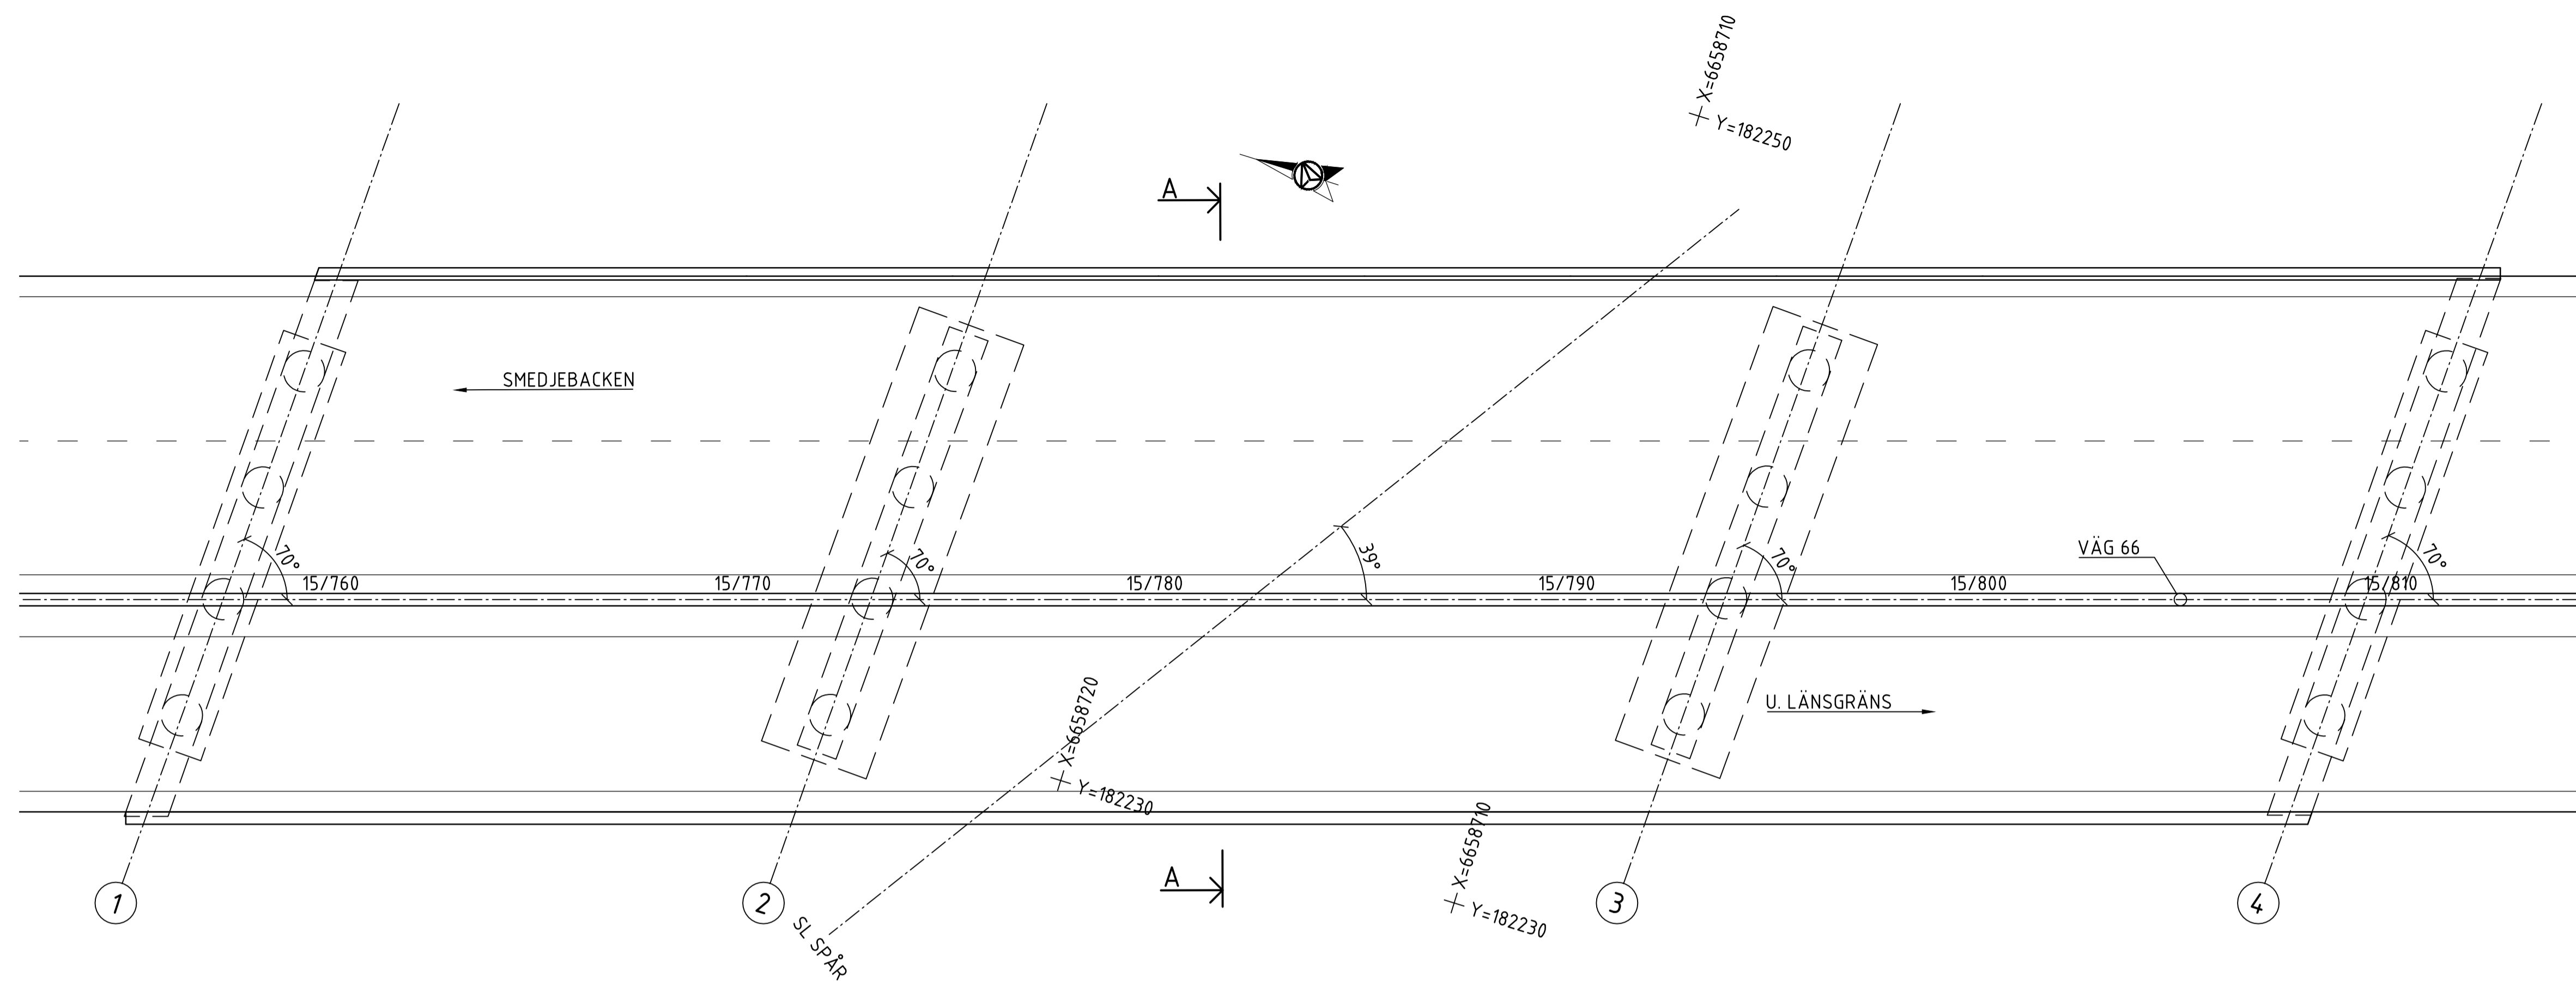


PLAN
1:100

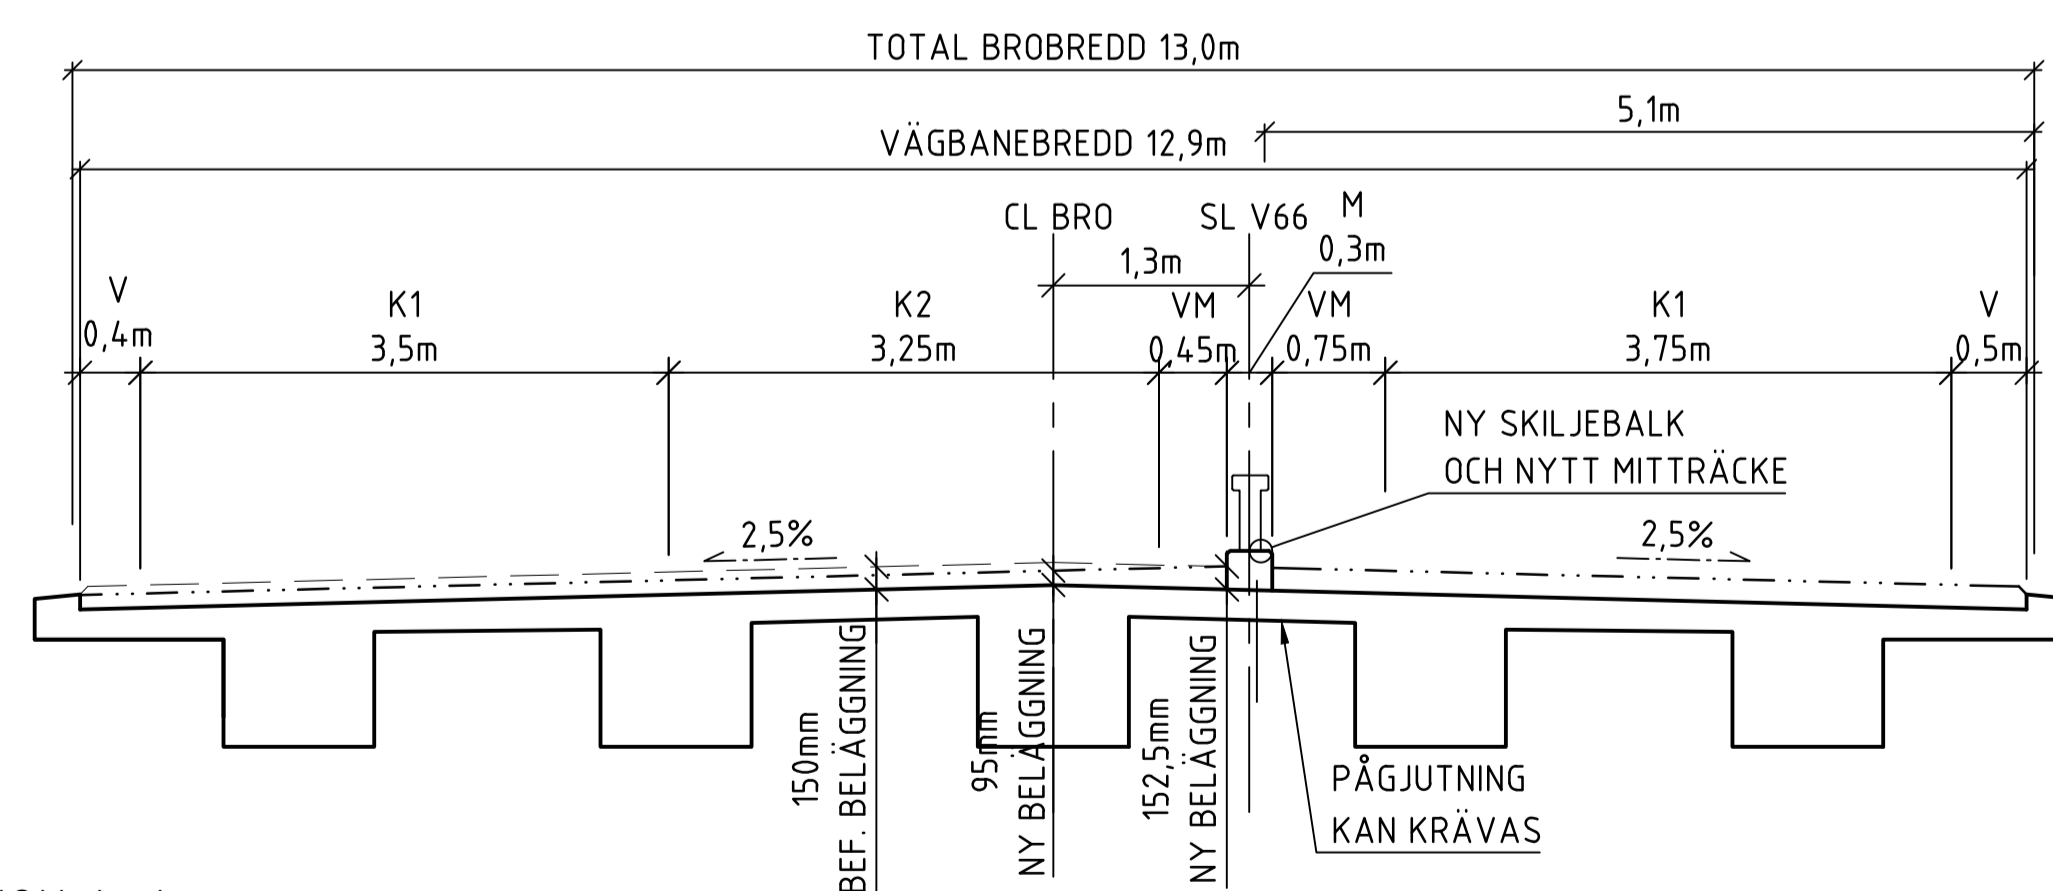

SEKTION A-A
1:100

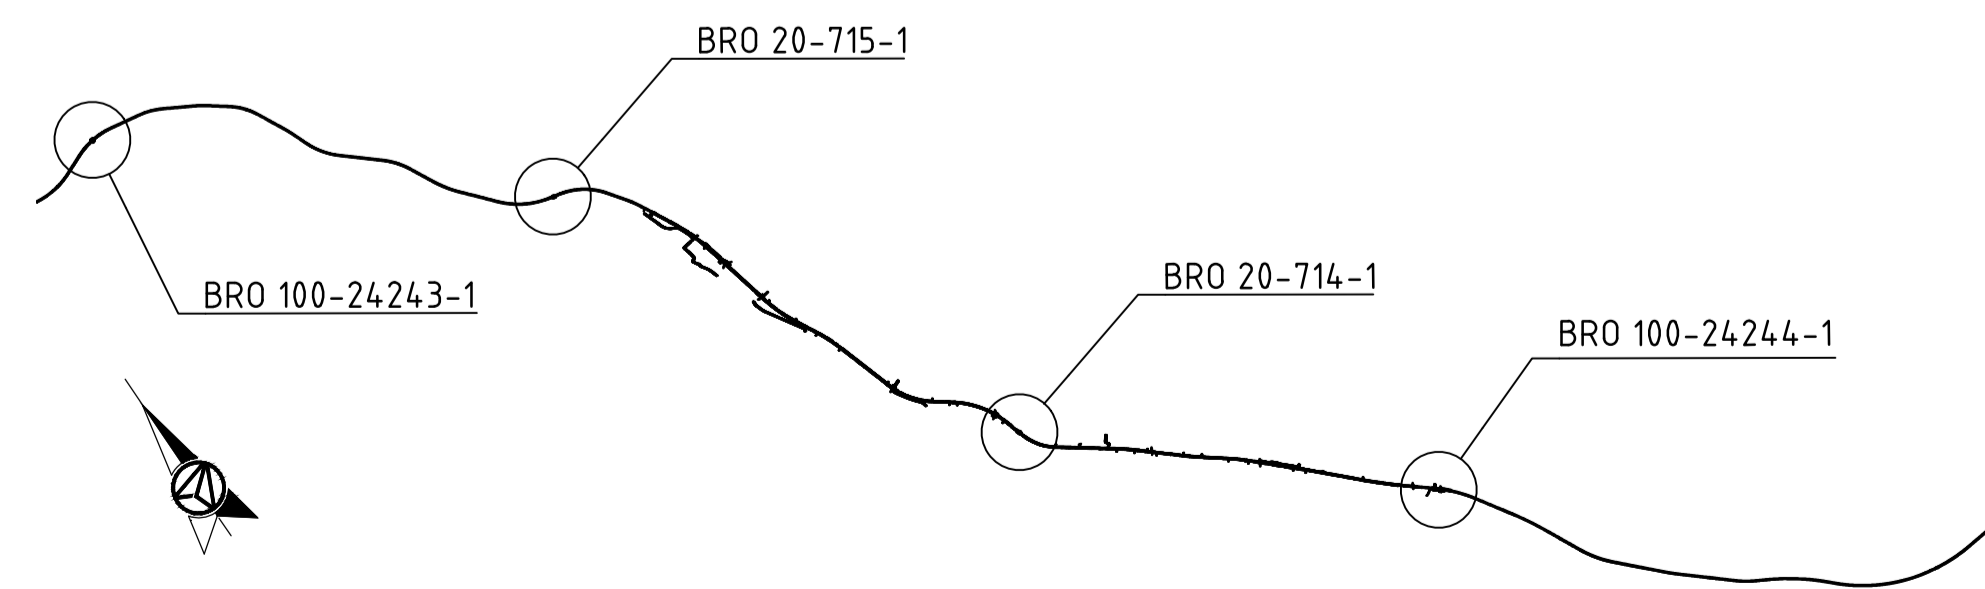

SITUATIONSPLAN
1:40 000

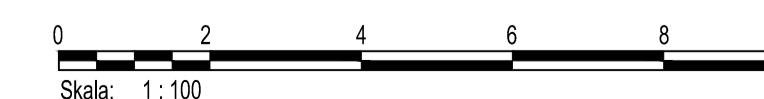

UTFORMNING AV PLANFÖRSLAG

TYP AV PLAN		VÄGPLAN	
GRANSKNINGSSTATUS / SYFTE			
HANDLINGSTYP SAMRÅDSHANDLING			
DATUM 2021-04-12		LEVERANS / ÄNDRINGS-PM	
OBJEKT VÄG 66 SMEDJEBACKEN- U LÄNSGRÄNS			
DELOMRÅDE / BANDEL SMEDJEBACKEN-U LÄNSGRÄNS			
ANLÄGGNINGSDEL BRO ÖVER JÄRNVÄG VID VÄSTERBYHYTTA			
OBJEKTNUMMER / KM 157361	KONSTRUKTIONSNUMMER 20-714-1		
BESTÄLLARE	LEVERANTÖR		
SKAPAD AV M.V. RIOS	UPPDRAGSNUMMER 774770		
GODKÄND AV M. ALVEFELT	ÄNDRING		
RITNINGSTYP FÖRSLAGSSKISS			
TEKNIKOMRÅDE / INNEHÅLL K KONSTRUKTIONER / BYGGNADSVÄRK			
BESKRIVNING BRO ÖVER JÄRNVÄG VID VÄSTERBYHYTTA ÄNDRING AV KÖRFÄLTSENDELNING			
SKALA 1:100	FORMAT A1	FÖRVALTNINGSNUMMER 20-714-1	
RITNINGSNUMMER 1 45 K 20 01	BLAD	NÄSTA BLAD	BET