



ALLMÄNNA ANVISNINGAR

FÖRESKRIFTER:
BRON UTFÖRS OCH DIMENSIONERAS ENLIGT
KRAV BROBYGGANDE TDOK 2016:0204
VERSION 2.0


KOORDINATSYSTEM:
KOORDINATSYSTEM: SWEREF 99 15 00
HÖJDSYSTEM: RH 2000

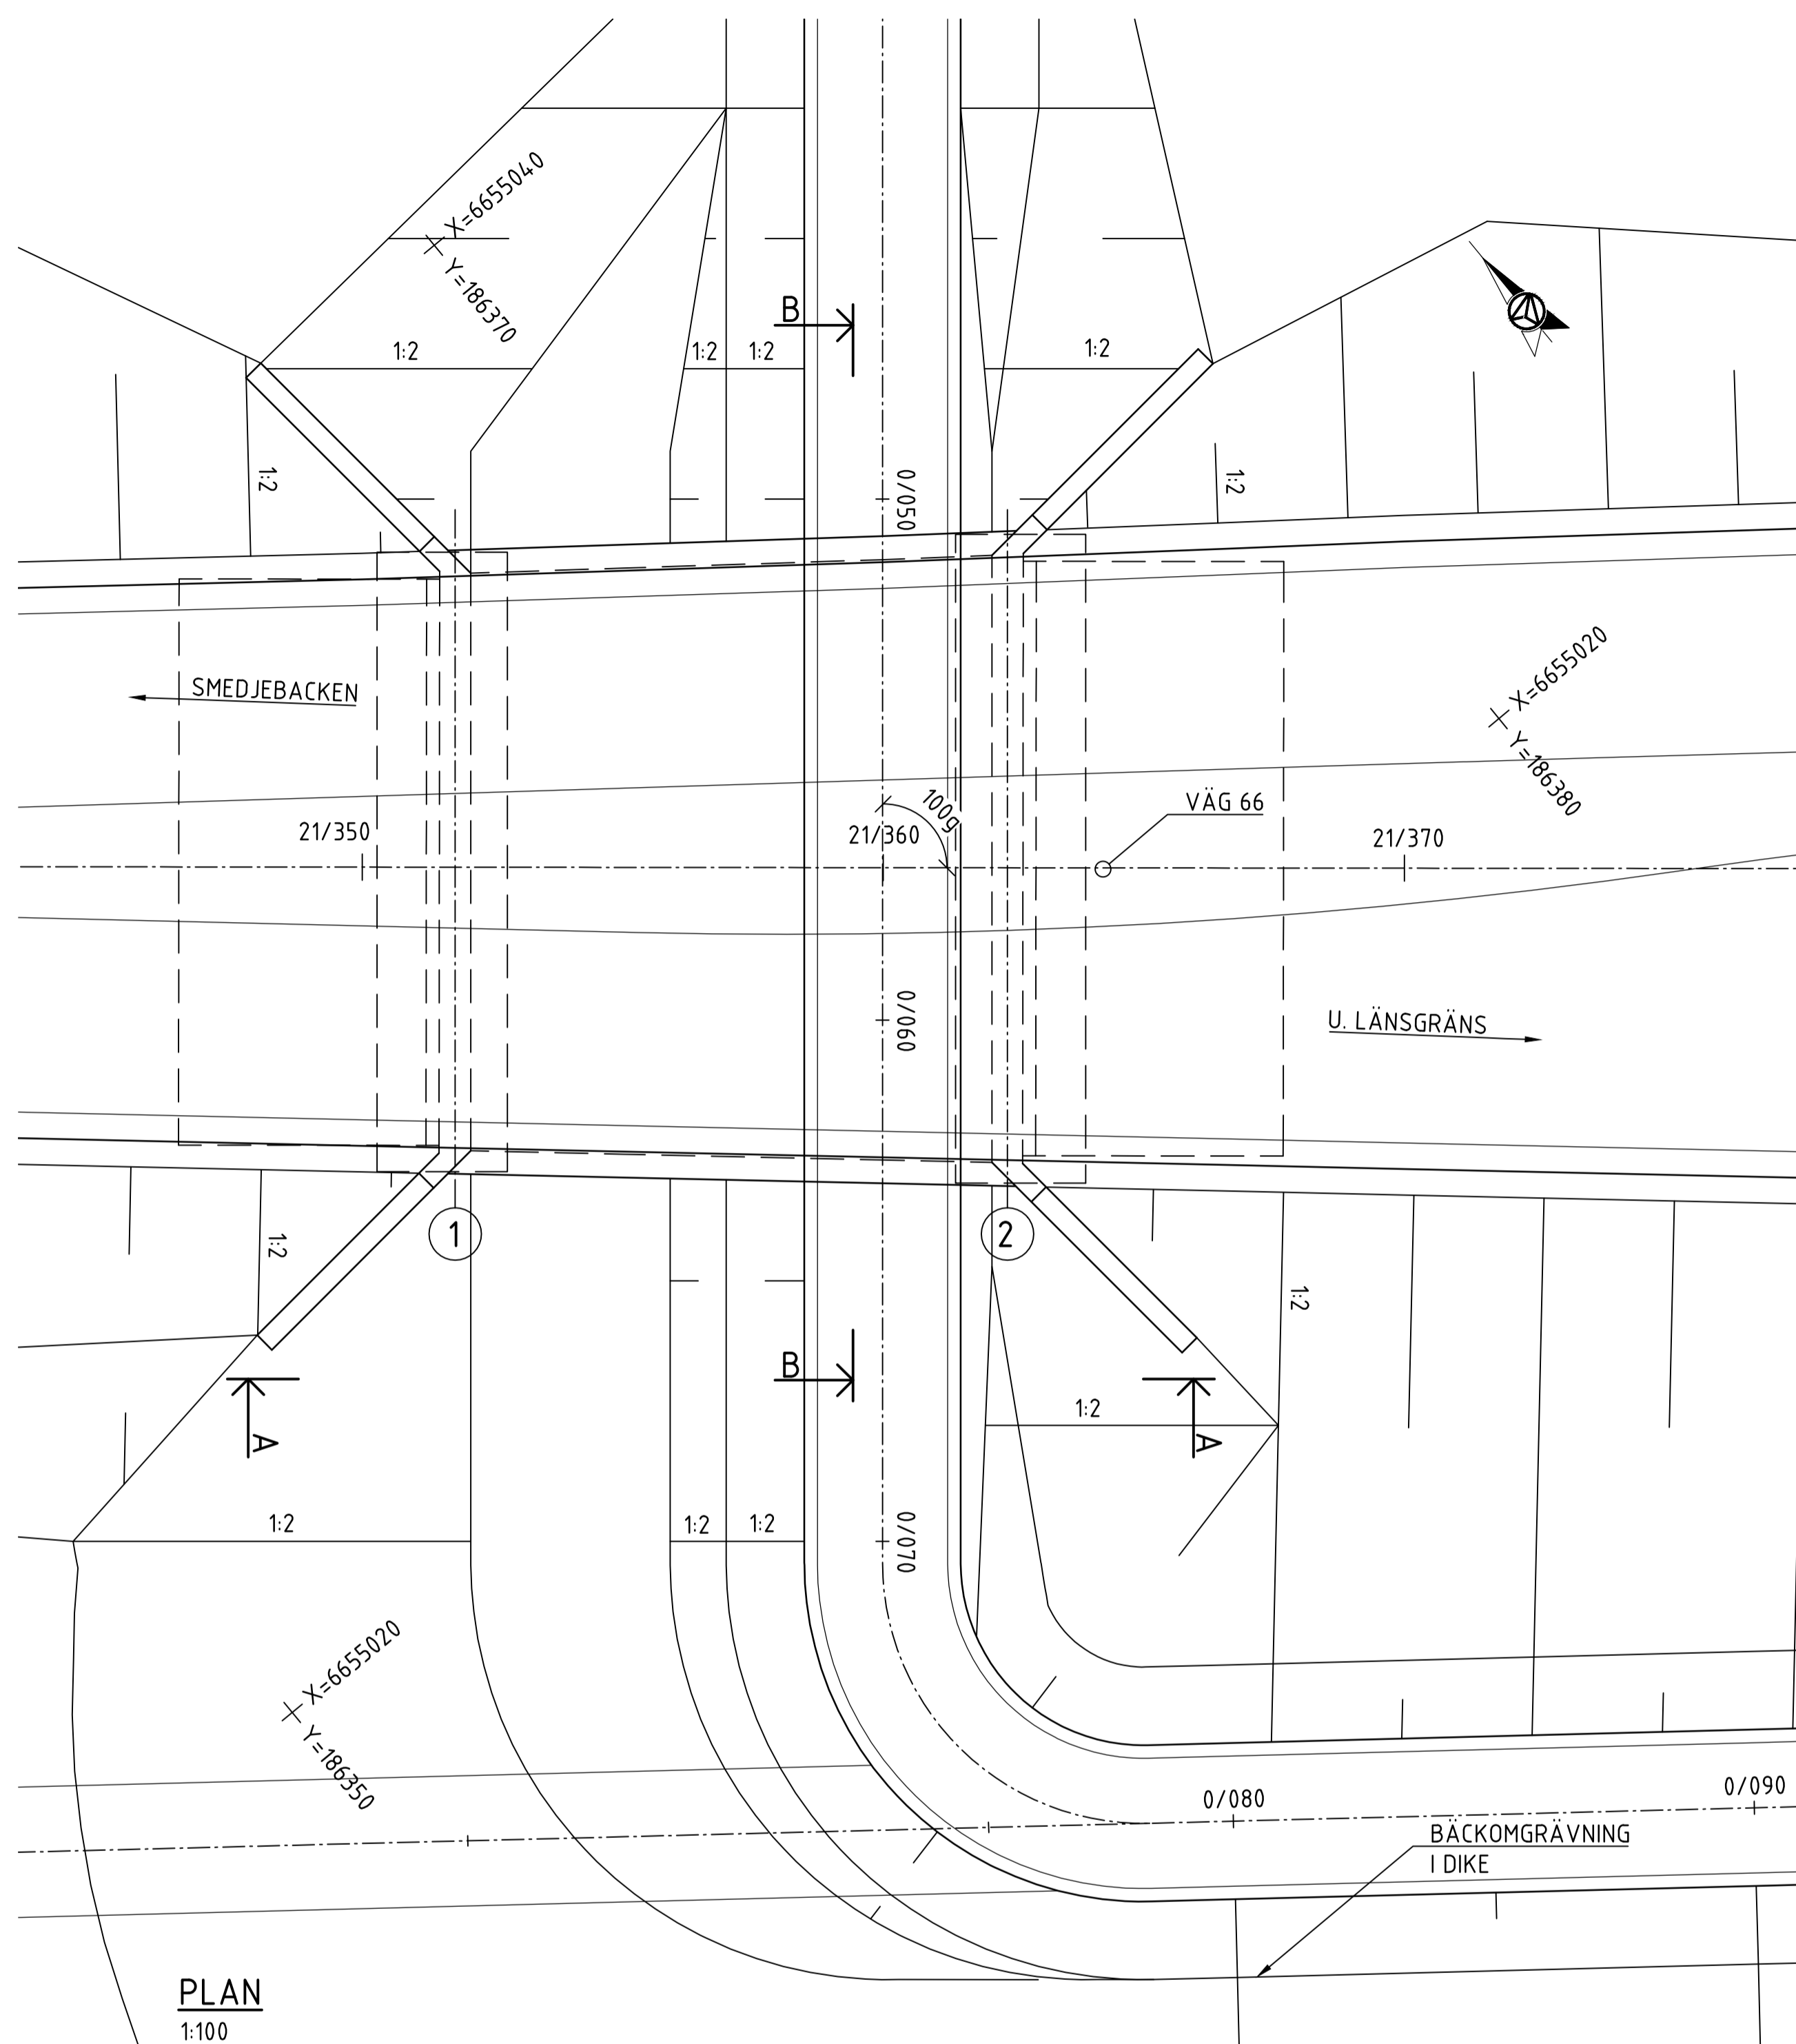


PLAN
1:100

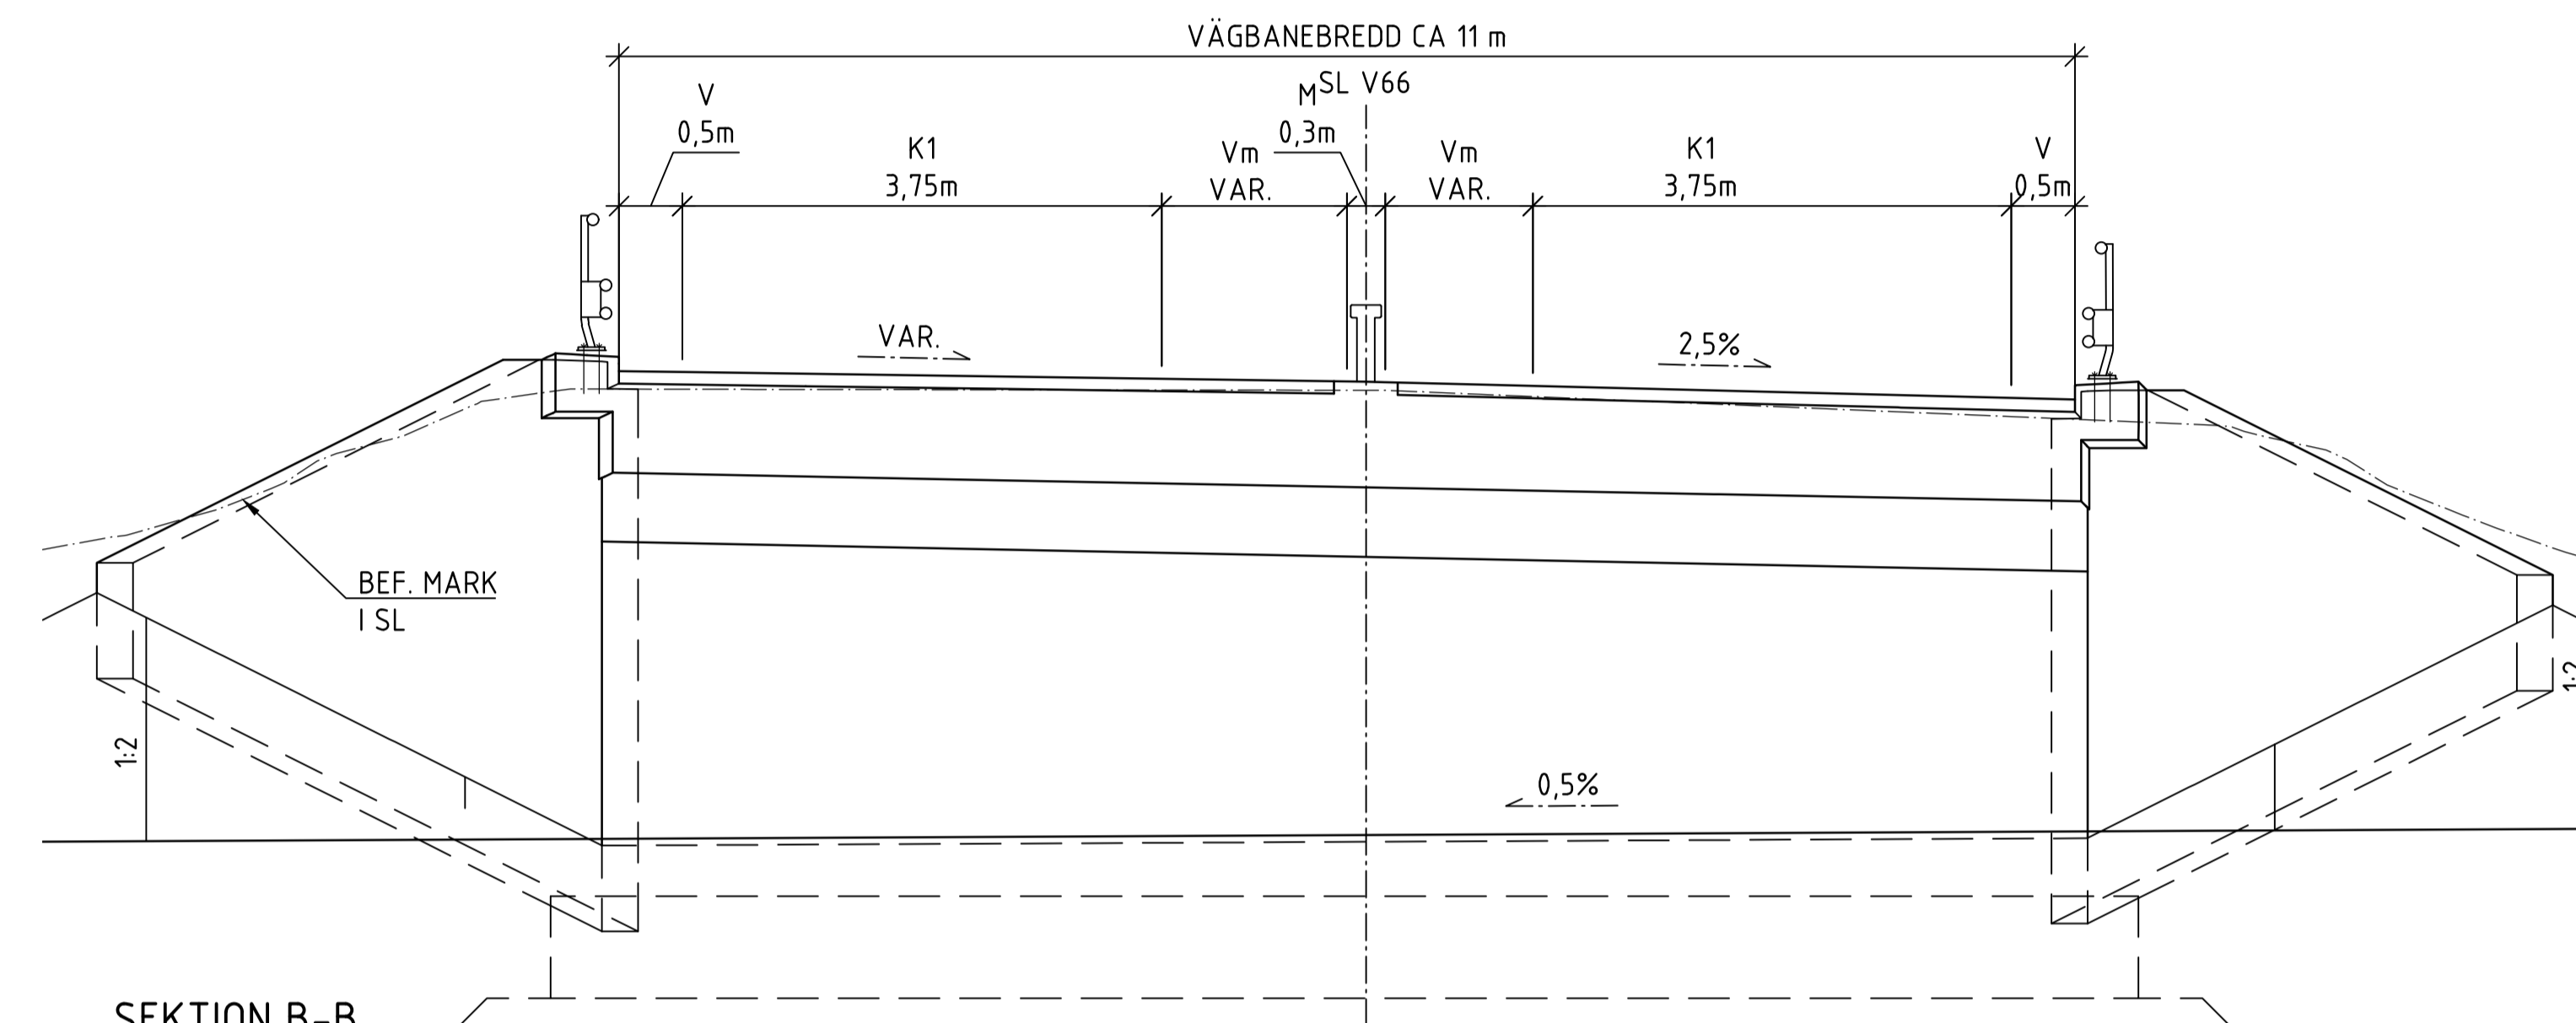

SEKTION B-B
1:50

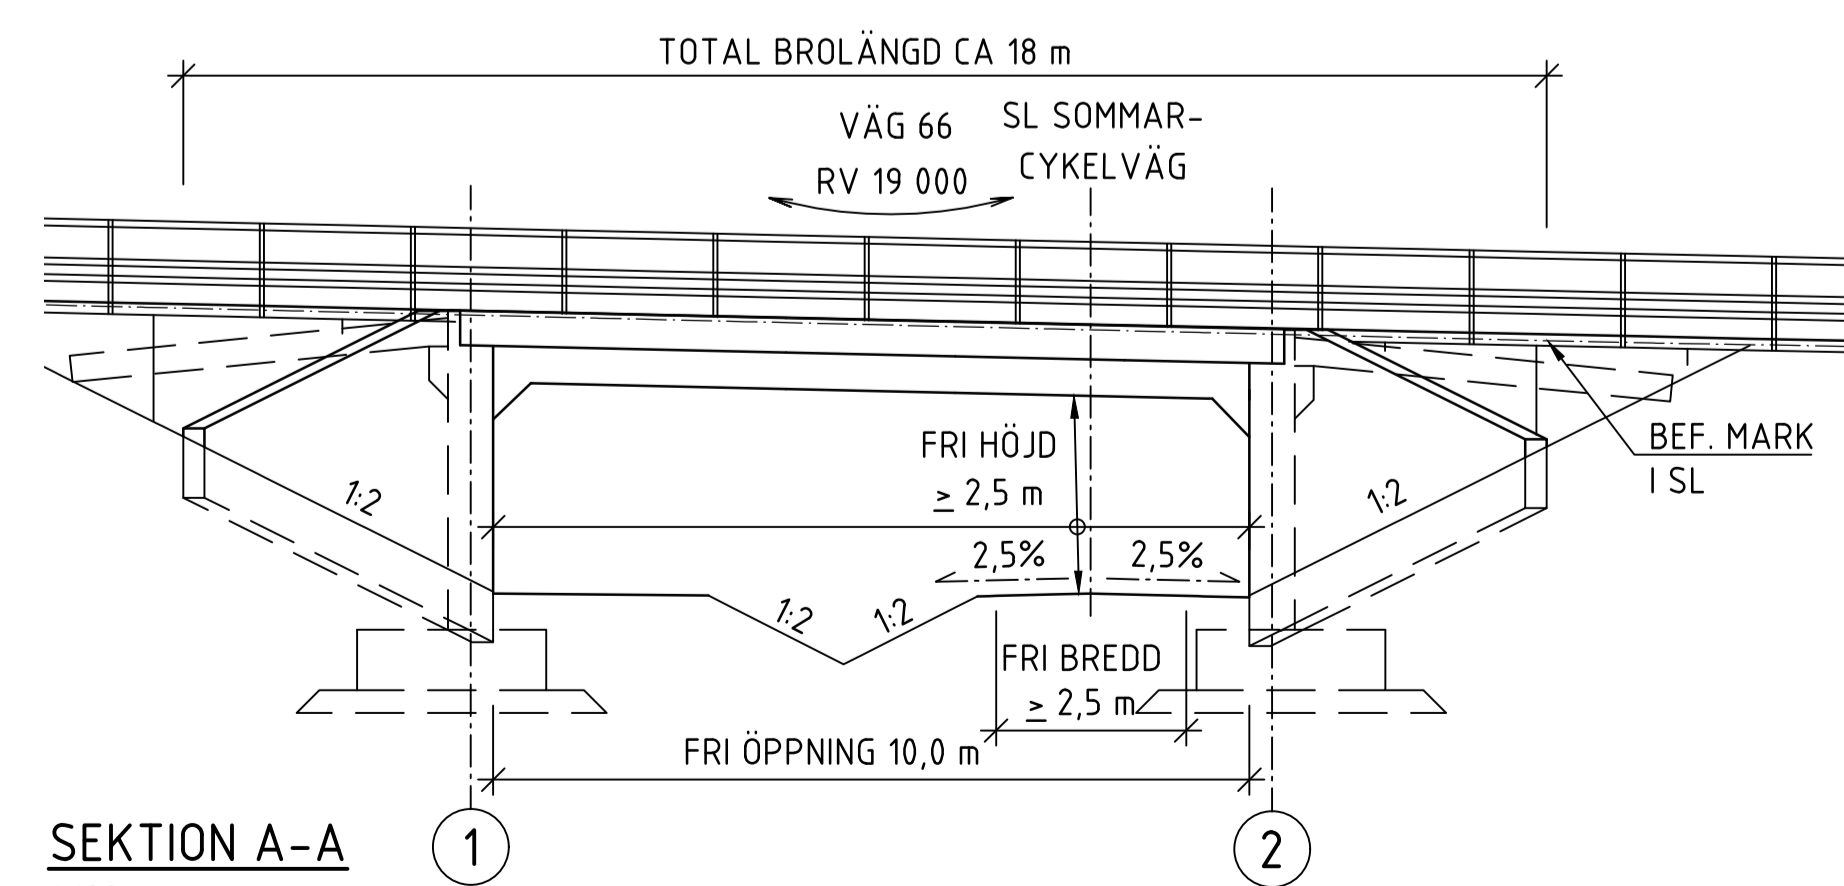

SEKTION A-A
1:100

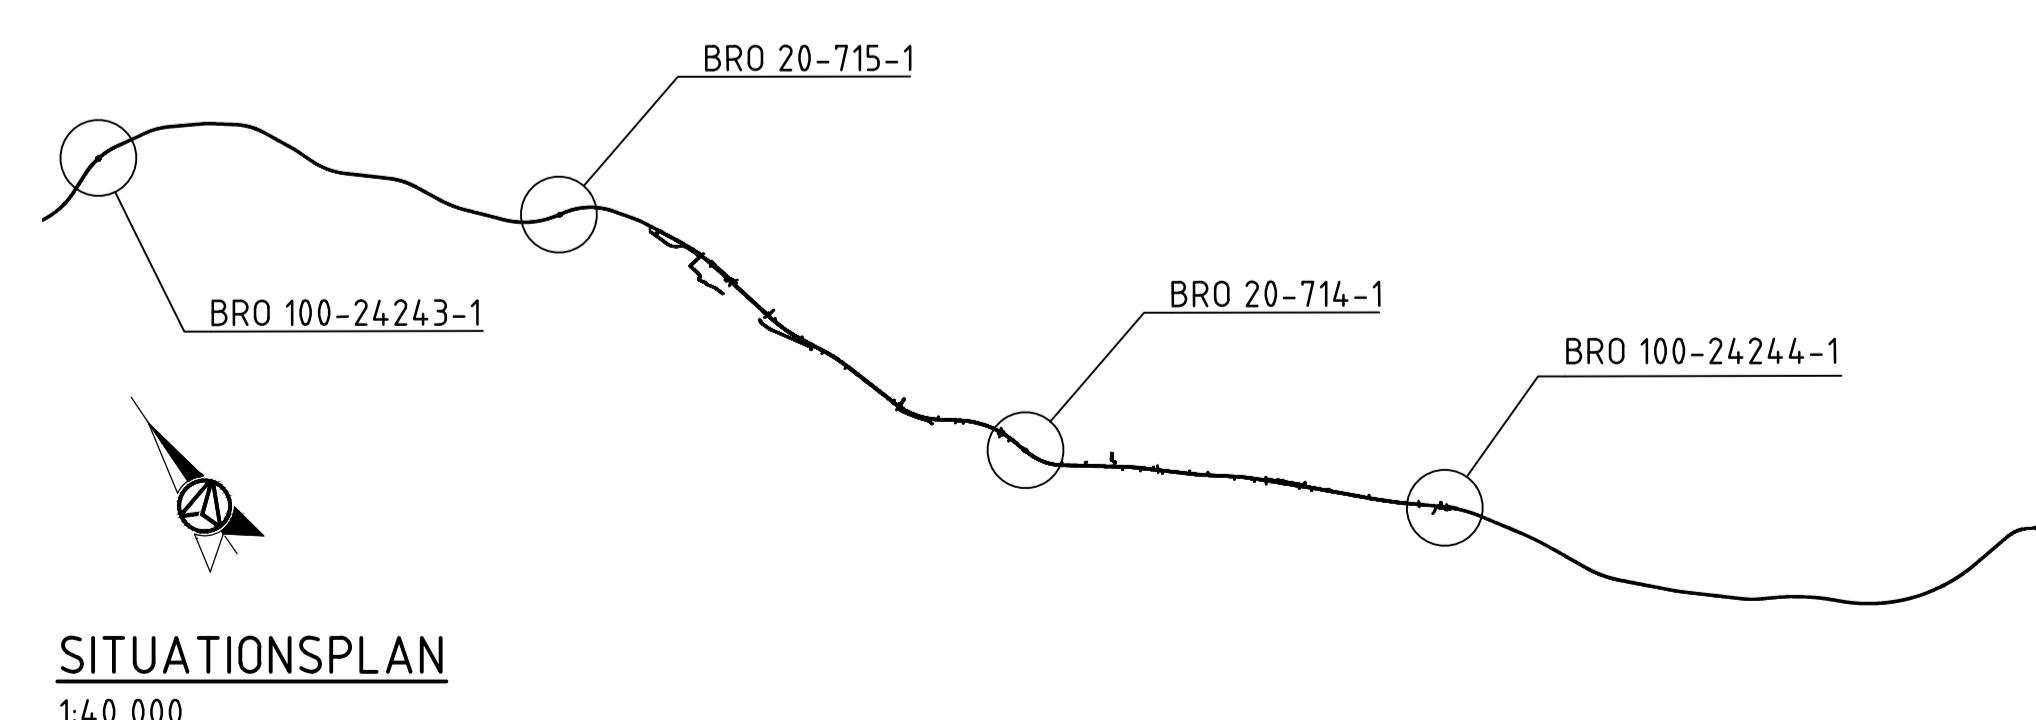

SITUATIONSPLAN
1:40 000



UTFORMNING AV PLANFÖRSLAG

TYP AV PLAN		VÄGPLAN	
GRANSKNINGSSTATUS / SYFTE			
HANDLINGSTYP		SAMRÅDSHANDLING	
DATUM	2021-04-12	LEVERANS / ÄNDRINGS-PM	
OBJEKT	VÄG 66 SMEDJEBACKEN-U LÄNSGRÄNS		
DELOMRÅDE / BANDEL	SMEDJEBACKEN-U LÄNSGRÄNS		
ANLÄGGSNOMDEL	FAUNA- OCH GCM-PORT UNDER VÄG 66 VID VIKSBERG		
OBJEKTNUMMER / KM	157361	KONSTRUKTIONSNUMMER	100-24244-1
BESTÄLLARE	TRAFIKVERKET	LEVERANTÖR	AFRY
SKAPAD AV	M.V. RIOS	UPPDRAGSNUMMER	774770
GODKÄND AV	M. ALVEFELT	AVDELNING	
RITNINGSTYP	FÖRSLAGSSKISS		
TEKNIKOMRÅDE / INNEHÅLL	K KONSTRUKTIONER / BYGGNADSVÄRK		
BESKRIVNING	BRO ÖVER PASSAGE VID LÄSARBO		
SKALA	1:100	FORMAT	A1
RITNINGSNUMMER	1 43 K 20 01	FÖRVALTNINGSNUMMER	100-24244-1
		BLAD	NÄSTA BLAD
		BET	

PLO: 2021-05-12 10:20 X11-PRUJSEY774770 - VÄG 66 SMEDJEBACKEN-U LÄNSGRÄNS FASTRISUPPDRAG 50441202 CAD11KRIKTEDEF143K2001 DWG - RIOS, VICTOR MANUEL