




1+1 MÖTESFRI VÄG
KM 4/420-29/740, BANK

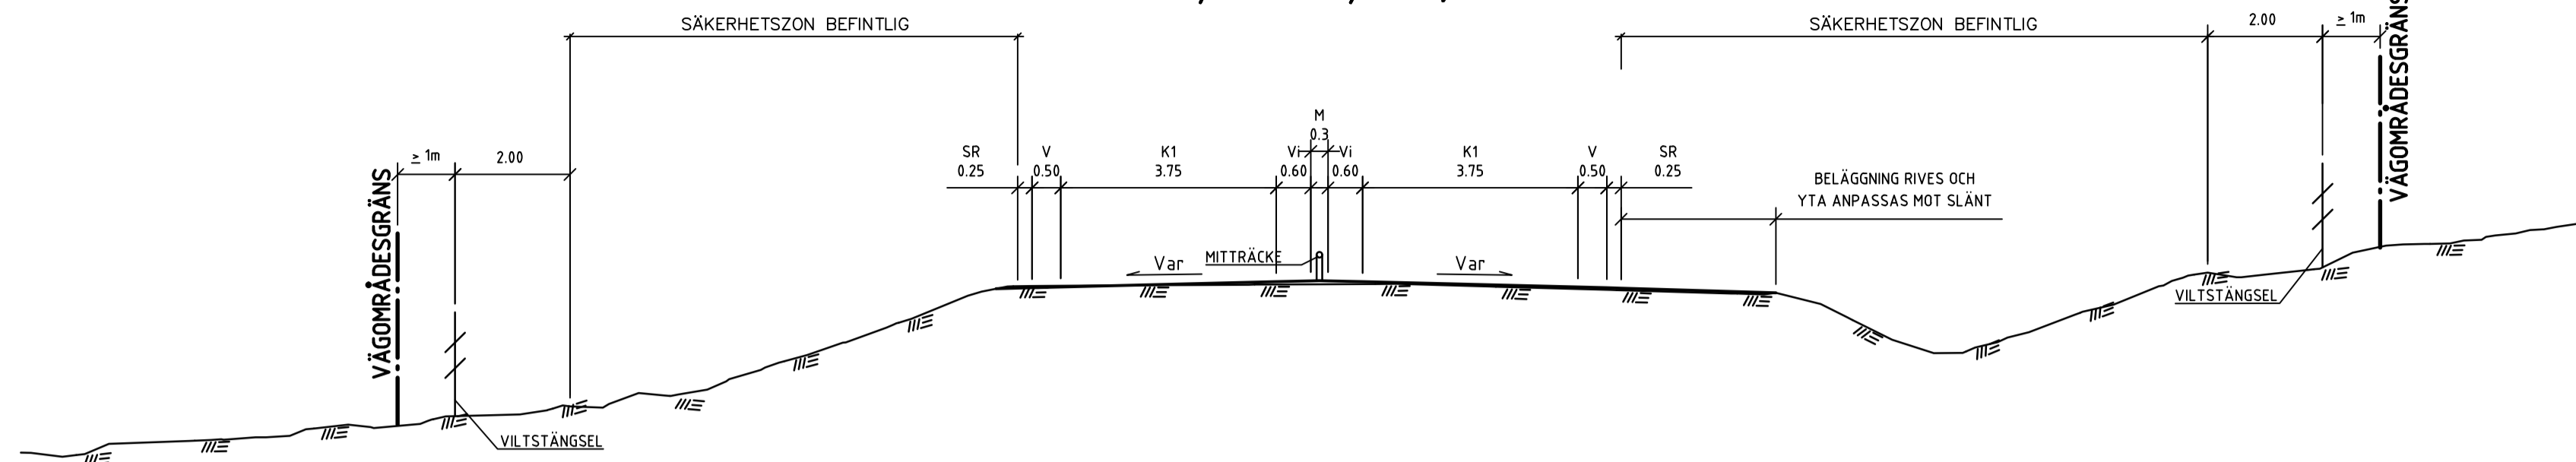


1+1 MÖTESFRI VÄG
INKLUSIVE BULLERSKÄRM OCH GC-VÄG

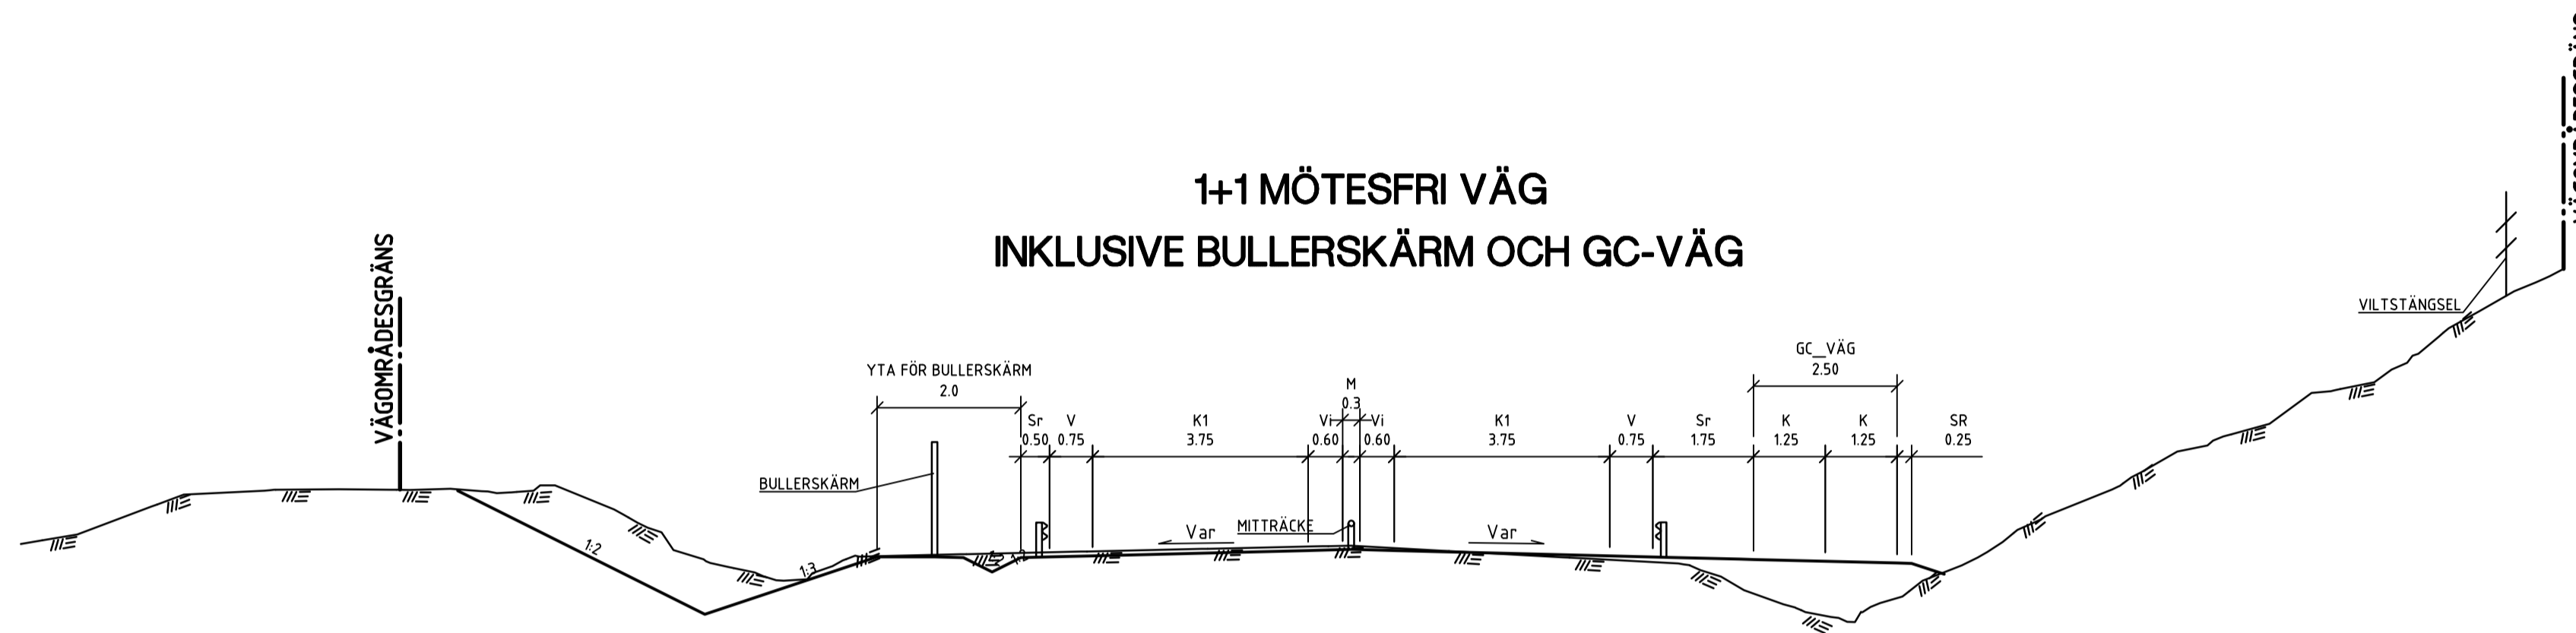

ENSKILDA VÄGAR

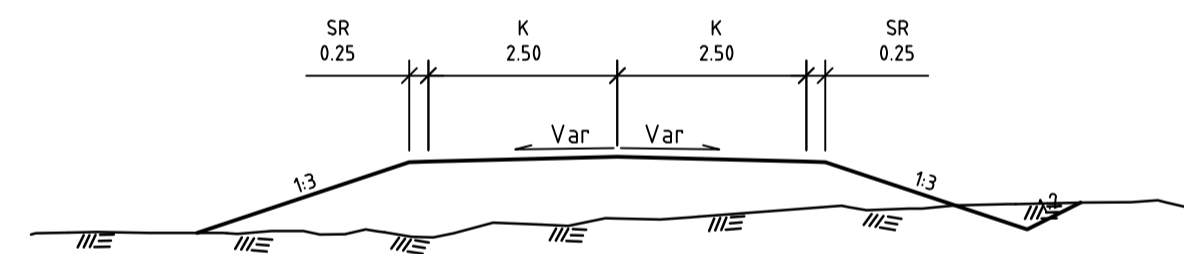

NYA GC-VÄGAR

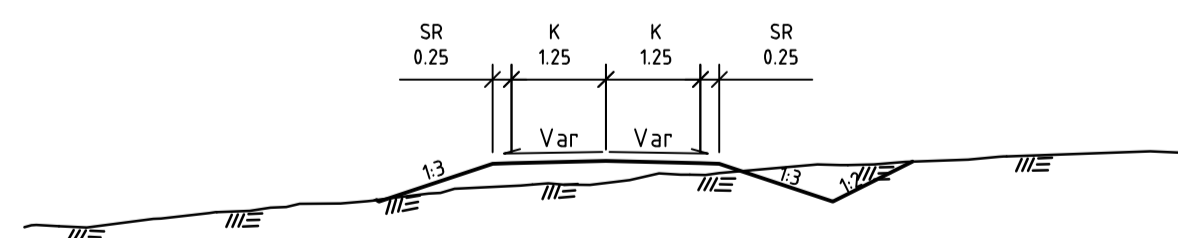

RÄCKESUTFÖRANDE VID BANK



UTFORMNING AV PLANFÖRSLAG

TYP AV PLAN	VÄGPLAN		
GRANSKNINGSSTATUS / SYFTE	SAMRÅDSHANDLING		
HANDLINGSTYP	2021-04-12		
DATUM	LEVERANS / ÄNDRINGS-PM		
OBJEKT	VÄG 66 SMEDJEBACKEN-U LÄNSGRÄNS		
DELOMRÅDE / BANDEL	SMEDJEBACKEN-U LÄNSGRÄNS		
ANLÄGGNINGSDEL	VÄG 66		
OBJEKTNUMMER / KM	165422	KONSTRUKTIONSNUMMER	
BESTÄLLARE	J.ÅKERSTRÖM	LEVERANTÖR	AFRY
UPPDRAGSNUMMER	774770	AVDELNING	INFRA
GODKÄND AV	M.PALAGE		
RITNINGSTYP	SEKTIONER		
TEKNIKOMRÅDE / INNEHÅLL	T VÄGUTFORMNING OCH TRAFIK		
BESKRIVNING	TYPSEKTIONER		
SKALA	1:100	FORMAT	A1
RITNINGSNUMMER	1 00 T 04 02	FÖRVALTNINGSNUMMER	
BLAD	NÄSTA BLAD	BET	