


		<b>RÄMSHYTTETUNNELN</b> BERGSLAGSBANAN TYPSEKTION BERG		HANDLINGSTYP SYSTEMHANDLING		
				ANLÄGGNINGSTYP SPÅRANLÄGGNINGAR		
SKAPAD AV VRT/M.STORHAMMAR		GRANSKAD AV VRT/P.HÖLTTÄ		KILOMETER-METER 50 +260 - 51 +035		BANDEL 324
GODKÄND AV VR / MM		DATUM 2018-05-14		SKALA 1:100		RITNINGNUMMER FÖRVALTNING 158133-SH-00-300
				BLAD 001		NÄSTA BLAD 002
						ÄNDR. 

KM 50+260 - 50+570  
 KM 50+930 - 51+035

KM 50+125 - 50+260

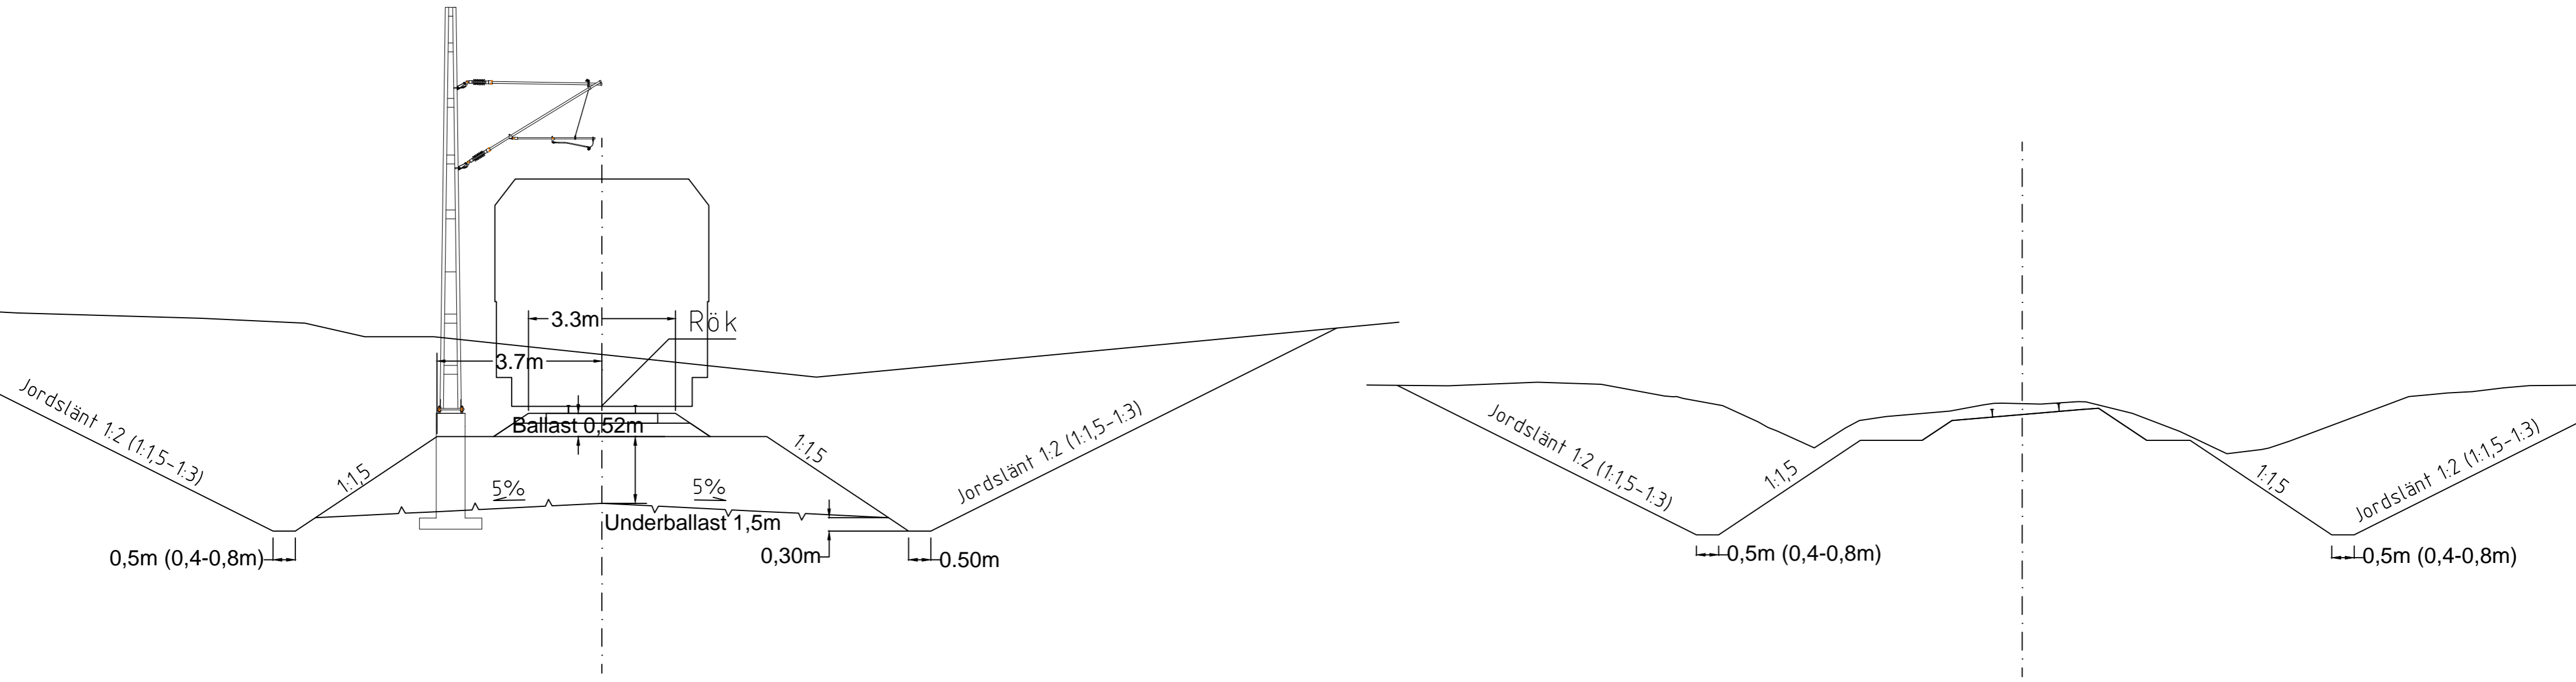

		<b>RÄMSHYTTETUNNELN</b>		HANDLINGSTYP		
				SYSTEMHANDLING		
SKAPAD AV VRT/M.STORHAMMAR		BERGSLAGSBANAN		ANLÄGGNINGSTYP		
				SPÅRANLÄGGNINGAR		
GRANSKAD AV VRT/P.HÖLTTÄ		TYPSEKTION JORD		KILOMETER-METER	BANDEL	
				50 +260 - 51 +035	324	
GODKÄND AV VR / MM		DATUM 2018-05-14		RITNINGNUMMER FÖRVALTNING		
				158133-SH-00-300	BLAD	NÄSTA BLAD
		SKALA	FORMAT	002		
		1:100	A3F			