ALLMÄNNA ANVISNINGAR

BRON FÖRESLÅS ATT UTFÖRAS SOM EN SLUTEN PLATTRAMBRO I BETONG.
SIDOLANSERAS VID TÅGSTOPP.
BRON SKA UTFORMAS OCH DIMENSIONERAS ENLIGT KRAV BROBYGGANDE (TDOK 2016:0204).

FIX- OCH MÄTDATA:
PLANSYSTEM: SWEREF 99 16 30
HÖJDSYSTEM: RH 2000

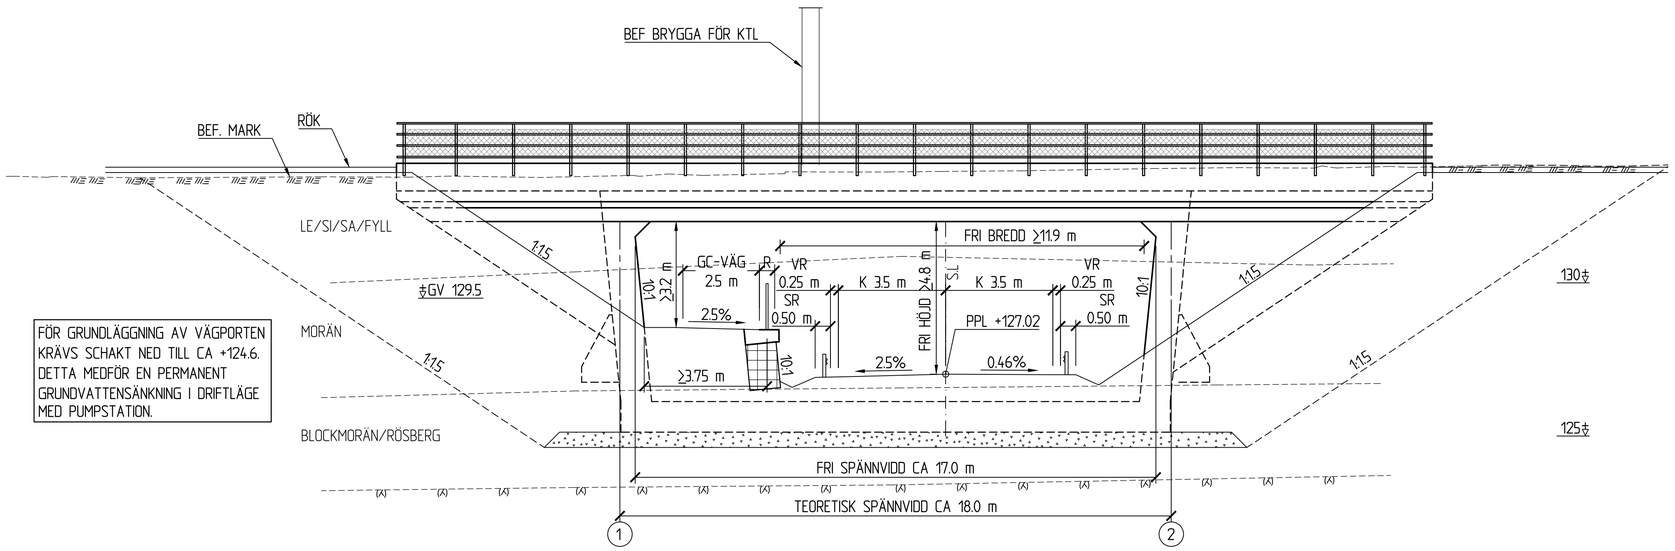

ELEVATION
1:100

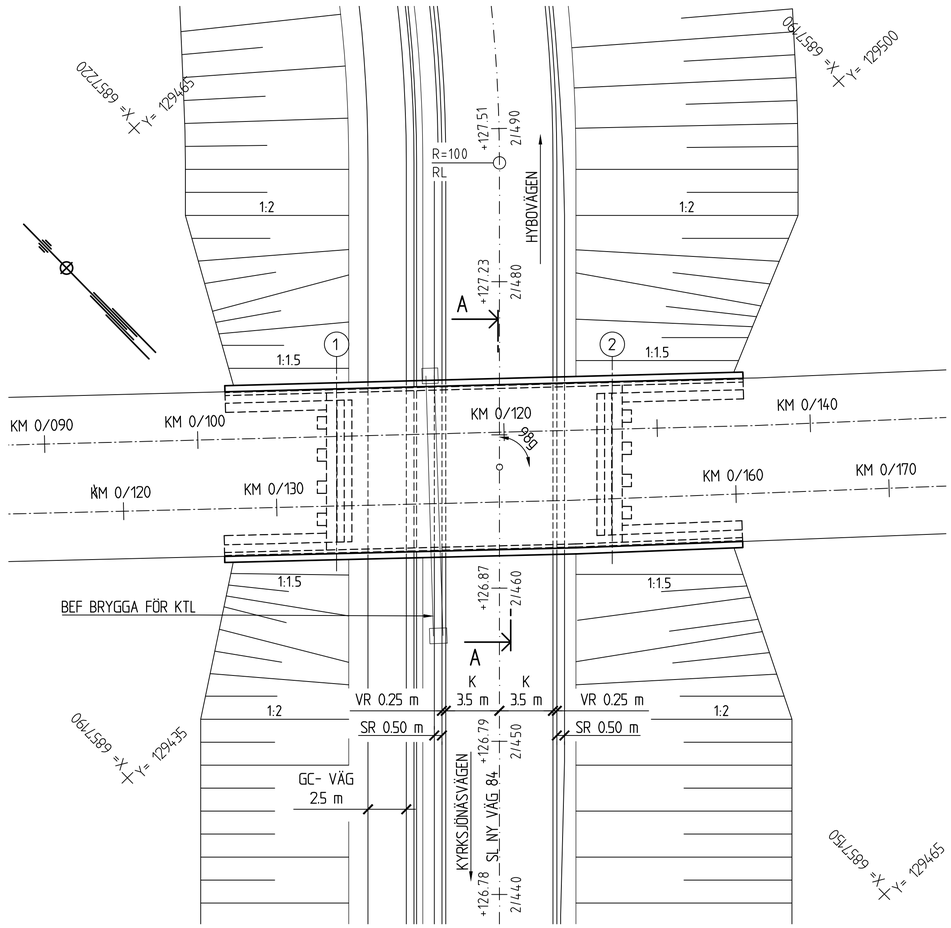

PLAN
1:200

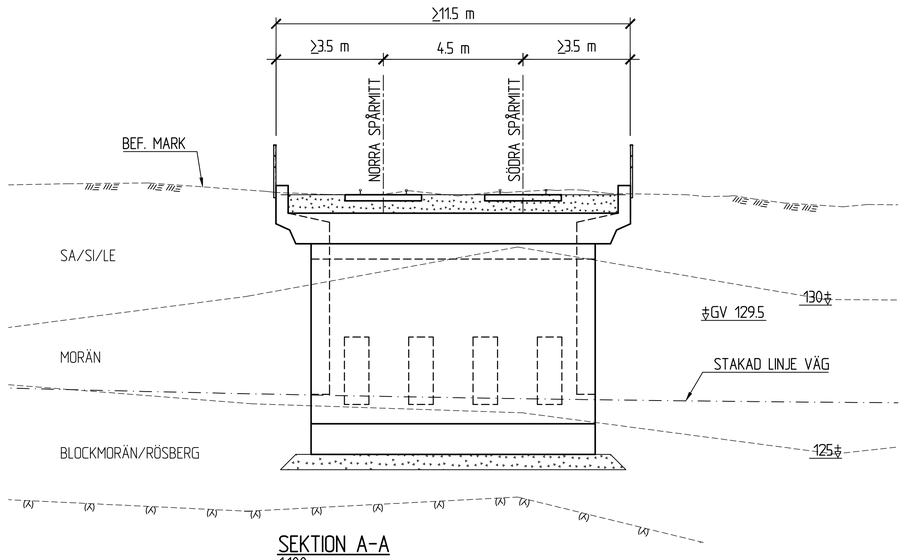

SEKTION A-A
1:100

SEKTION	X	Y	ANM.
2/295.90	6857061.842	129349.283	R 500
2/360.30	6857110.626	129391.260	RL
2/487.76	6857201.687	129480.439	R -100
2/626.19	6857328.892	129490.993	

PLANDATA NY VÄG 84

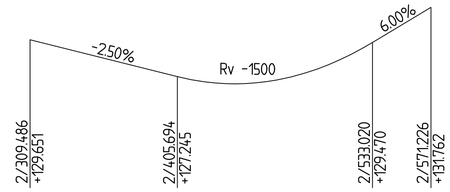

PROFIL NY VÄG 84

BET	ANDRINGEN AVSER	GODK.	DATUM

TYP AV PLAN: VÄGPLAN
GRANSKNINGSSTATUS / SYFTE: FÖR GRANSKNING
HANDLINGSTYP: GRANSKNINGSHANDLING
DATUM: 2018-10-31
LEVERANS / ÄNDRINGS-PM:
OBJEKT: VÄG 84 GENOMFART LJUSDAL
DELOMRÅDE / BANDEL: NY VÄG 84
ANLÄGGNINGDEL: JÄRNVÄGSBRO, SMEDGATAN
OBJEKTNUMMER / KM: 152230
KONSTRUKTIONSNUMMER:
BESTÄLLARE: TRAFIKVERKET
LEVERANTÖR: SWECO
SKAPAD AV: JOSEFIN ABRAHAMSSON
UPPDRAGSNUMMER: 2412668
GODKÄND AV: BENNY ANDERSSON
AVDELNING: CIVIL
RITNINGSTYP: FÖRSLAGSSKISS
TEKNIKOMRÅDE / INNEHÅLL: KONSTBYGGNAD
BESKRIVNING: BRO ÖVER SMEDGATAN
LJUSDALS KOMMUN
SKALA: 1:100, 1:200
FORMAT: A1
FÖRVALTNINGSNUMMER:
RITNINGSNUMMER: 1 41 K 20 01
BLAD:
NÄSTA BLAD:
BET:

Ritning: \\sefs01\projekt\2412668\05 Design\01 CAD\Vägplan\1 41 K 20 01.dwg, Skapad av: Abrahamsson Josefin, 2018-11-16 08:38
VM152230VP, ankomst 2018-11-22, ver 1, jobb 38