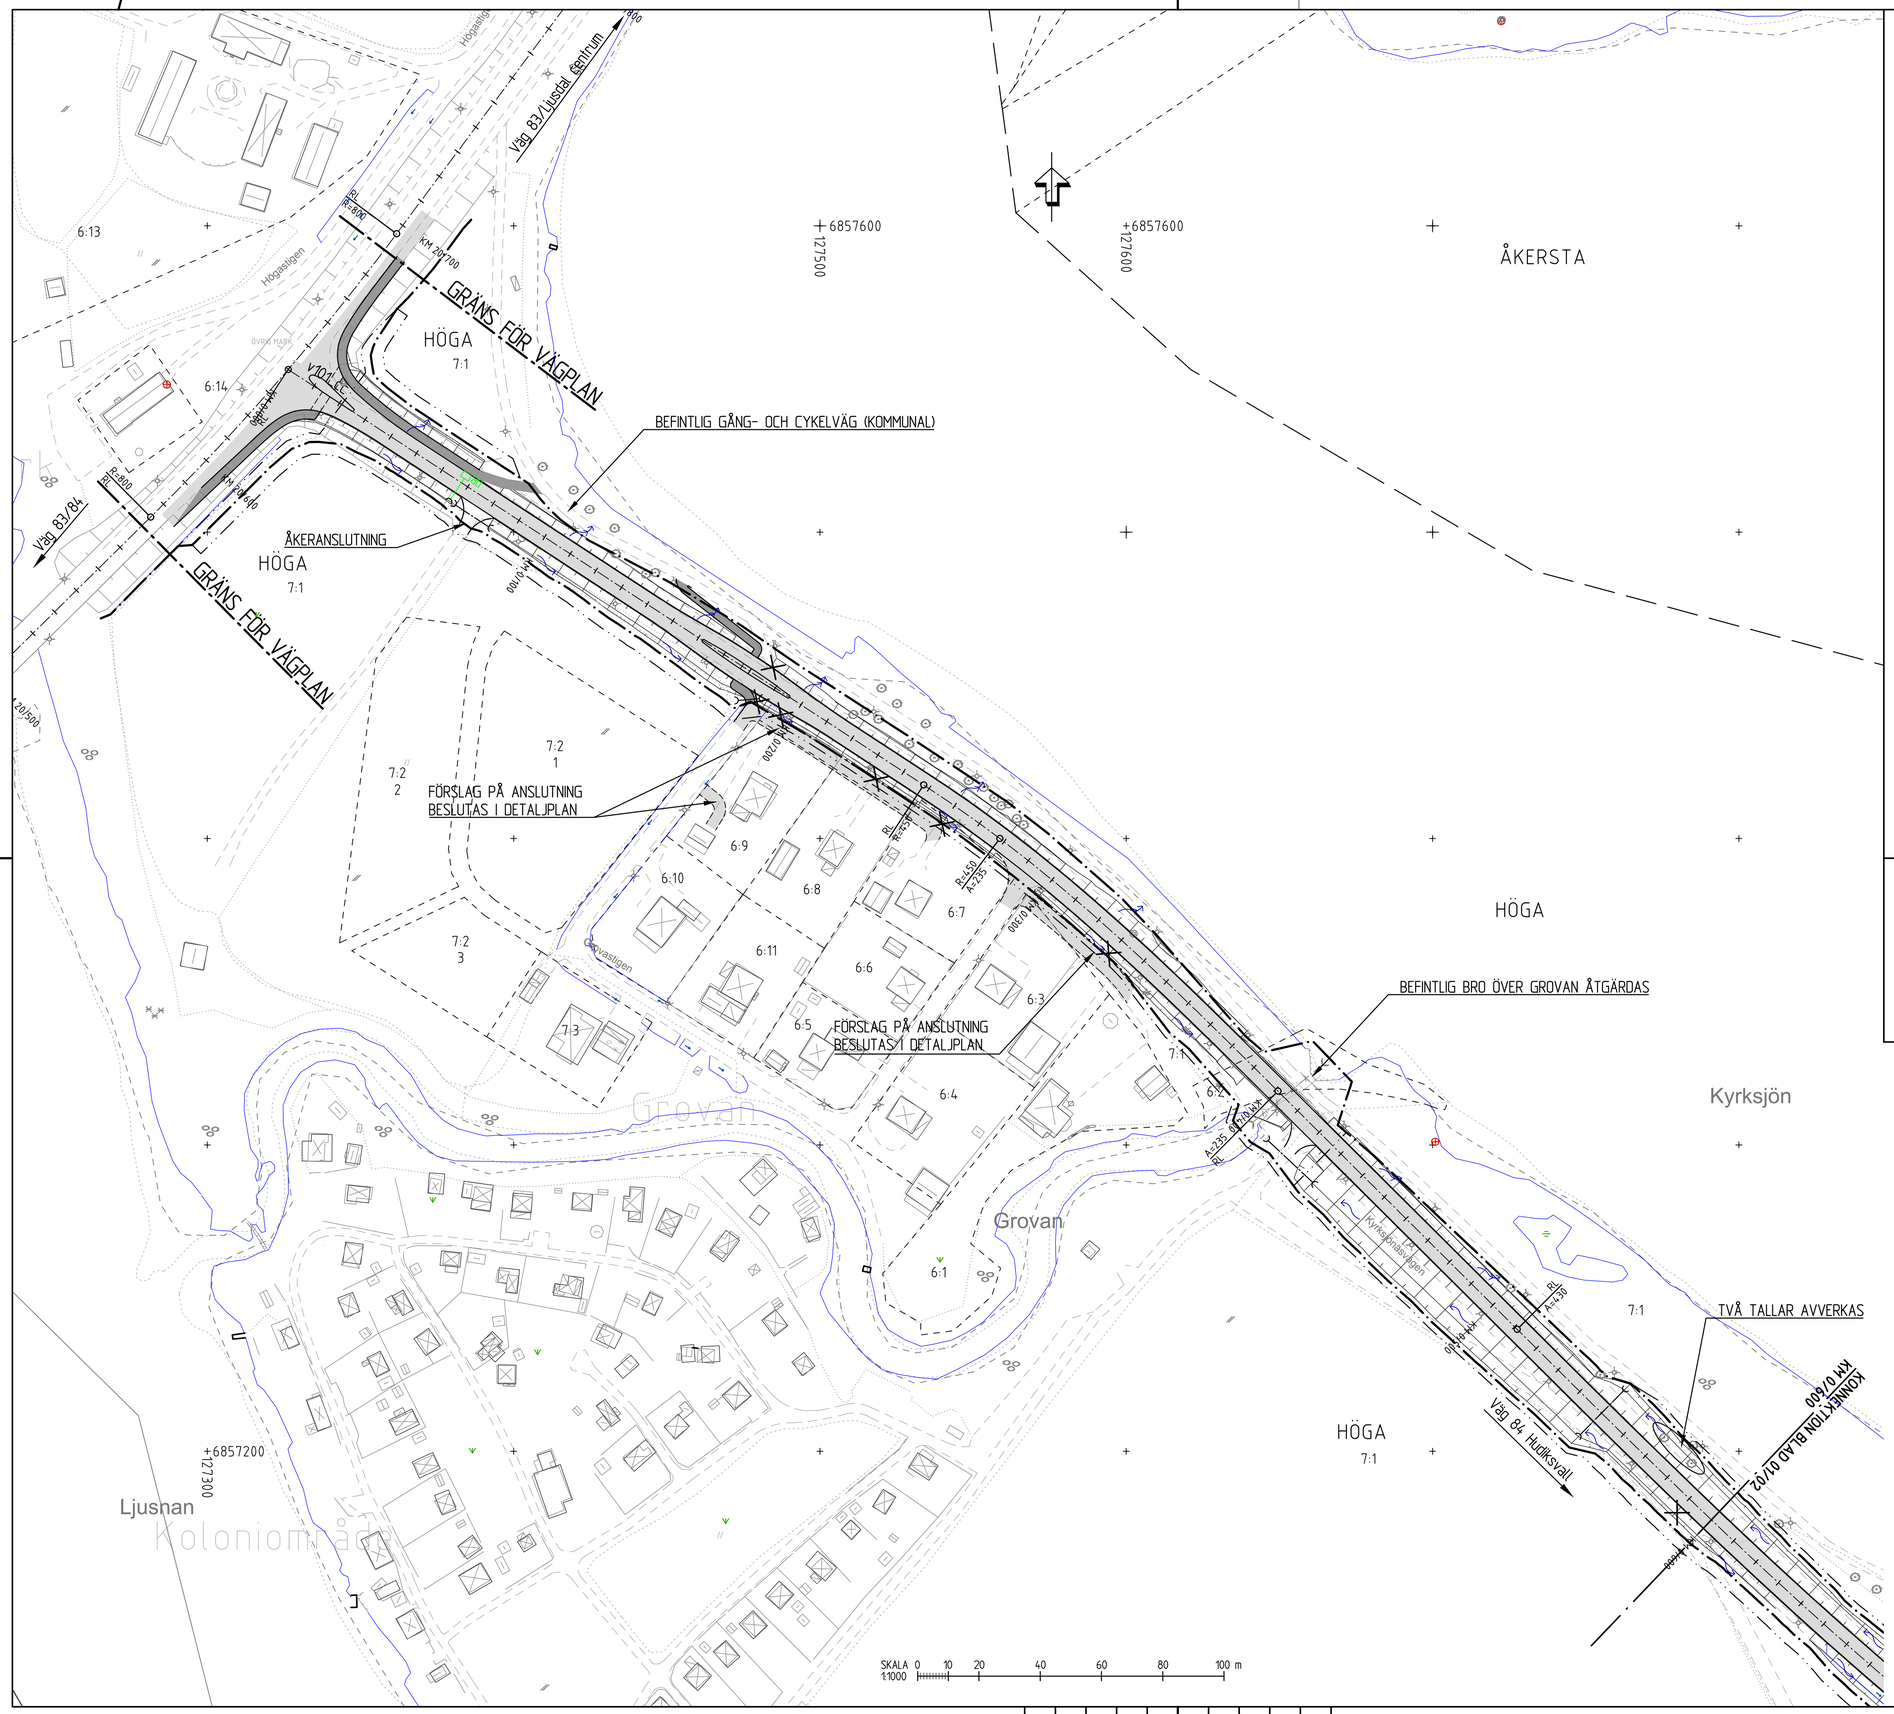

TECKENFÖRKLARING ILLUSTRATIONSKARTA

KOORDINATSYSTEM
PLAN: SWEREF 99 16:30
HÖJD: RH2000

- GRÄNS FÖR VÄGOMRÅDE
- AVGRÄNSNING MELLAN OLIKA TYPER AV MARKANSPRÅK
- 0/100 NY VÄG, VÄGBANEKANTER MED LÄNGDMÄTNING
- NY GÅNG- OCH CYKELVÄG
- FÖRSLAG PÅ NY VÄG
- ANSLUTNING STÄNGS ELLER FÖRÄNDRAD UTFART MOT ALLMÄN VÄG
- BYGGNAD SOM RIVS
- TRAKTGRÄNS
- FASTIGHETSGRÄNS
- 21:13 FASTIGHETSBETECKNING
- BEFINTLIG VÄGKANT
- BYGGNAD
- ÄGOSLAGSGRÄNS
- STRANDLINJE, VATTENDRAG ELLER DIKE
- NY VÄGTRUMMA
- BEF VÄGTRUMMA
- NYTT RÄCKE
- INFILTRATION I DIKE
- AVVATTNINGSOMRÅDE
- PROJEKTERAD DAGVATTENLEDNING
- PROJEKTERAD TRYCKSATT DAGVATTENLEDNING
- PROJEKTERAD DAGVATTENBRUNN
- AVRINNINGSRIKTNING VÄGDAGVATTEN
- DIFFUS AVRINNING/INFILTRATION VÄGDAGAVTTEN
- PUMPSTATION

FASTIGHETSKARTA ERHÅLLEN FRÅN LANTMÄTERIET 2018-10-23

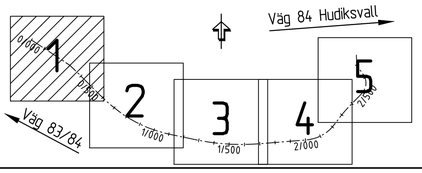

TYP AV PLAN	VÄGPLAN
GRANSKNINGSSTATUS / SYFTE	FÖR GRANSKNING
HANDLINGSTYP	GRANSKNINGSHANDLING
DATUM	2018-10-31
LEVERANS / ÄNDRINGS-PM	
OBJEKT	VÄG 84 GENOMFART LJUSDAL
DELOMRÅDE / BANDEL	NY VÄG 84
ANLÄGGNINGSDEL	GEMENSAM
OBJEKTNUMMER / KM	152230
KONSTRUKTIONSNUMMER	
BESTÄLLARE	TRAFIKVERKET
LEVERANTÖR	SWECO
SKAPAD AV	A. LEHTOLA
UPPDRAGSNUMMER	2412668
GODKÄND AV	B.ANDERSSON
AVDELNING	CIVIL
RITNINGSTYP	ILLUSTRATIONSKARTA
TEKNIKOMRÅDE / INNEHÅLL	VÄGUTFORMNING OCH TRAFIK
BESKRIVNING	KM 0/000 - 0/600
SKALA	1:1000
FORMAT	A1
FÖRVALTNINGSNUMMER	
RITNINGSNUMMER	1 01 T 05 01
BLAD	
NÄSTA BLAD	
BET	