


# SJULHAMREGATAN

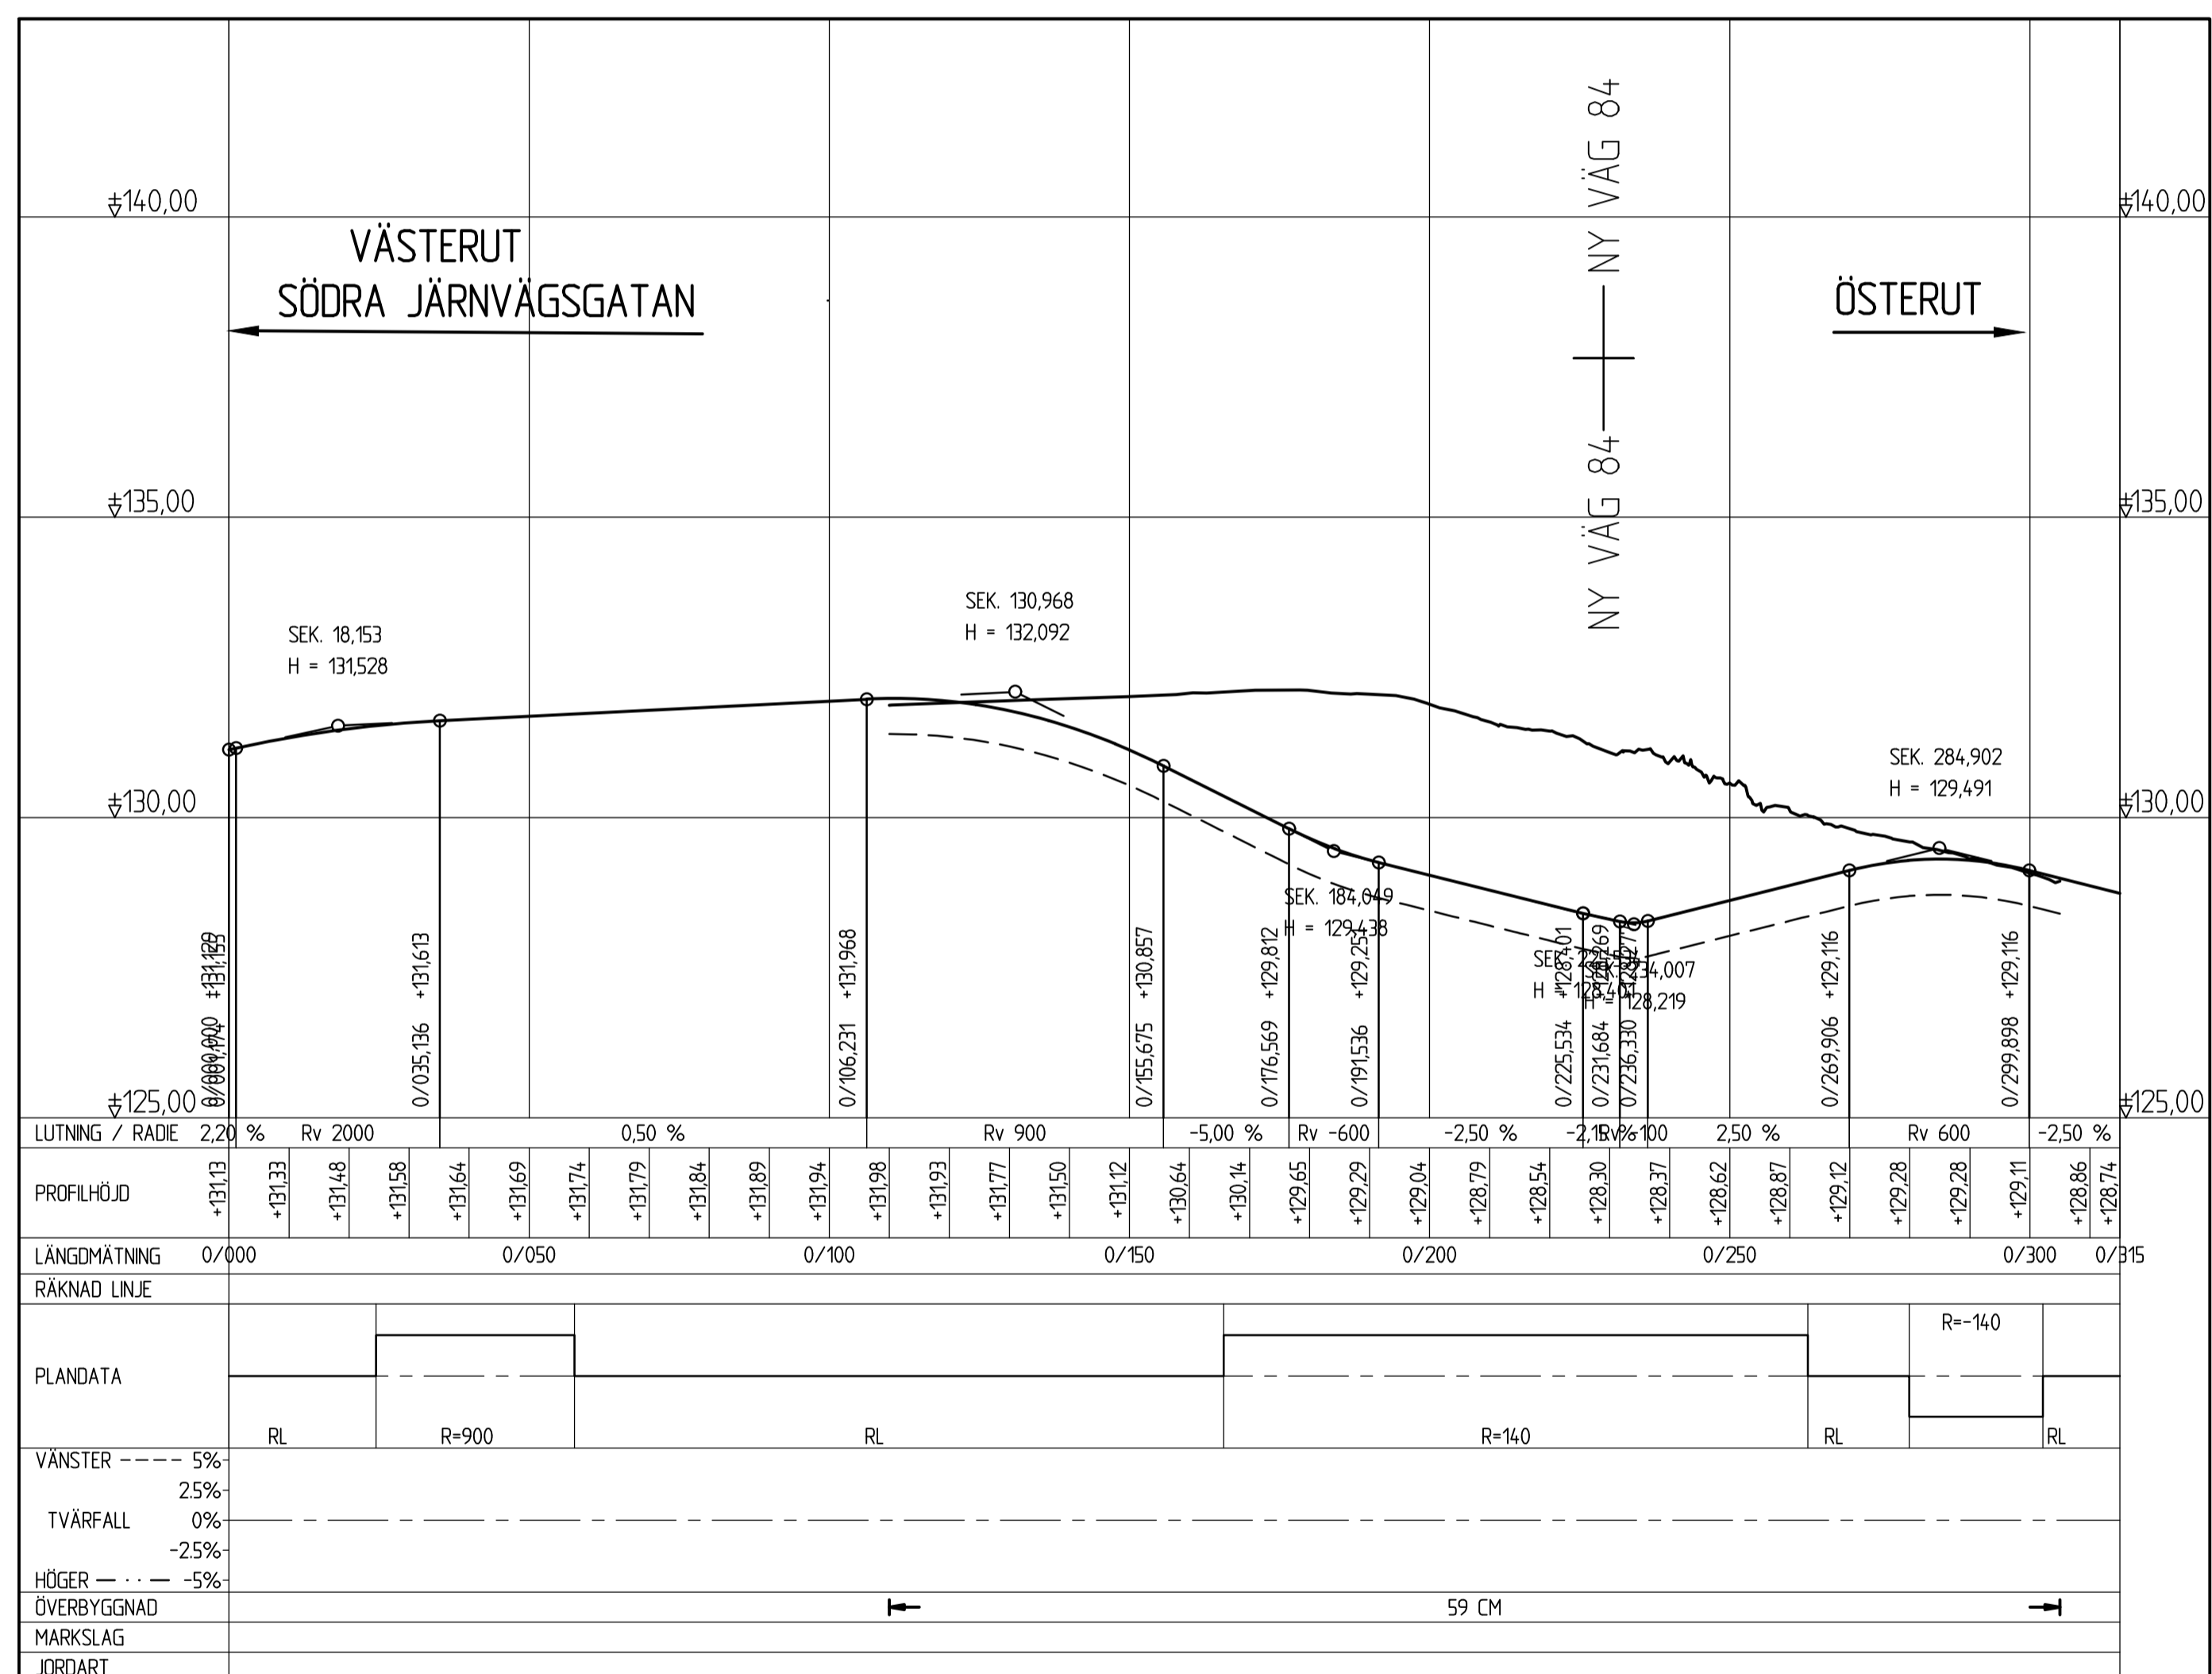

TYP AV PLAN		<b>VÄGPLAN</b>	
GRANSKNINGSSTATUS / SYFTE			
<b>FÖR GRANSKNING</b>			
HANDLINGSTYP			
<b>GRANSKNINGSHANDLING</b>			
DATUM		LEVERANS / ÄNDRINGS-PM	
2018-10-31			
OBJEKT			
<b>VÄG 84</b>			
<b>GENOMFART LJUSDAL</b>			
DELOMRÅDE / BANDEL			
<b>NY VÄG 84</b>			
ANLÄGGNINGSDDEL			
<b>GEMENSAM</b>			
OBJEKTNUMMER / KM		KONSTRUKTIONNUMMER	
152230			
BESTÄLLARE		LEVERANTÖR	
SKAPAD AV		UPPRAGSNUMMER	
A.LEHTOLA		2412668	
GODKÄND AV		AVDELNING	
B.ANDERSSON		CIVIL	
RITNINGSTYP			
<b>ILLUSTRATIONSPROFIL</b>			
TEKNIKOMRÅDE / INNEHÅLL			
BESKRIVNING			
KM 0/000-0/310			
SJULHAMREGATAN			
SKALA	FORMAT	FÖRVALTNINGSNUMMER	
1:100 1:1000	A1		
RITNINGNUMMER	BLAD	NÄSTA BLAD	BET
1 01 T 03 10			