


HYBOVÄGEN

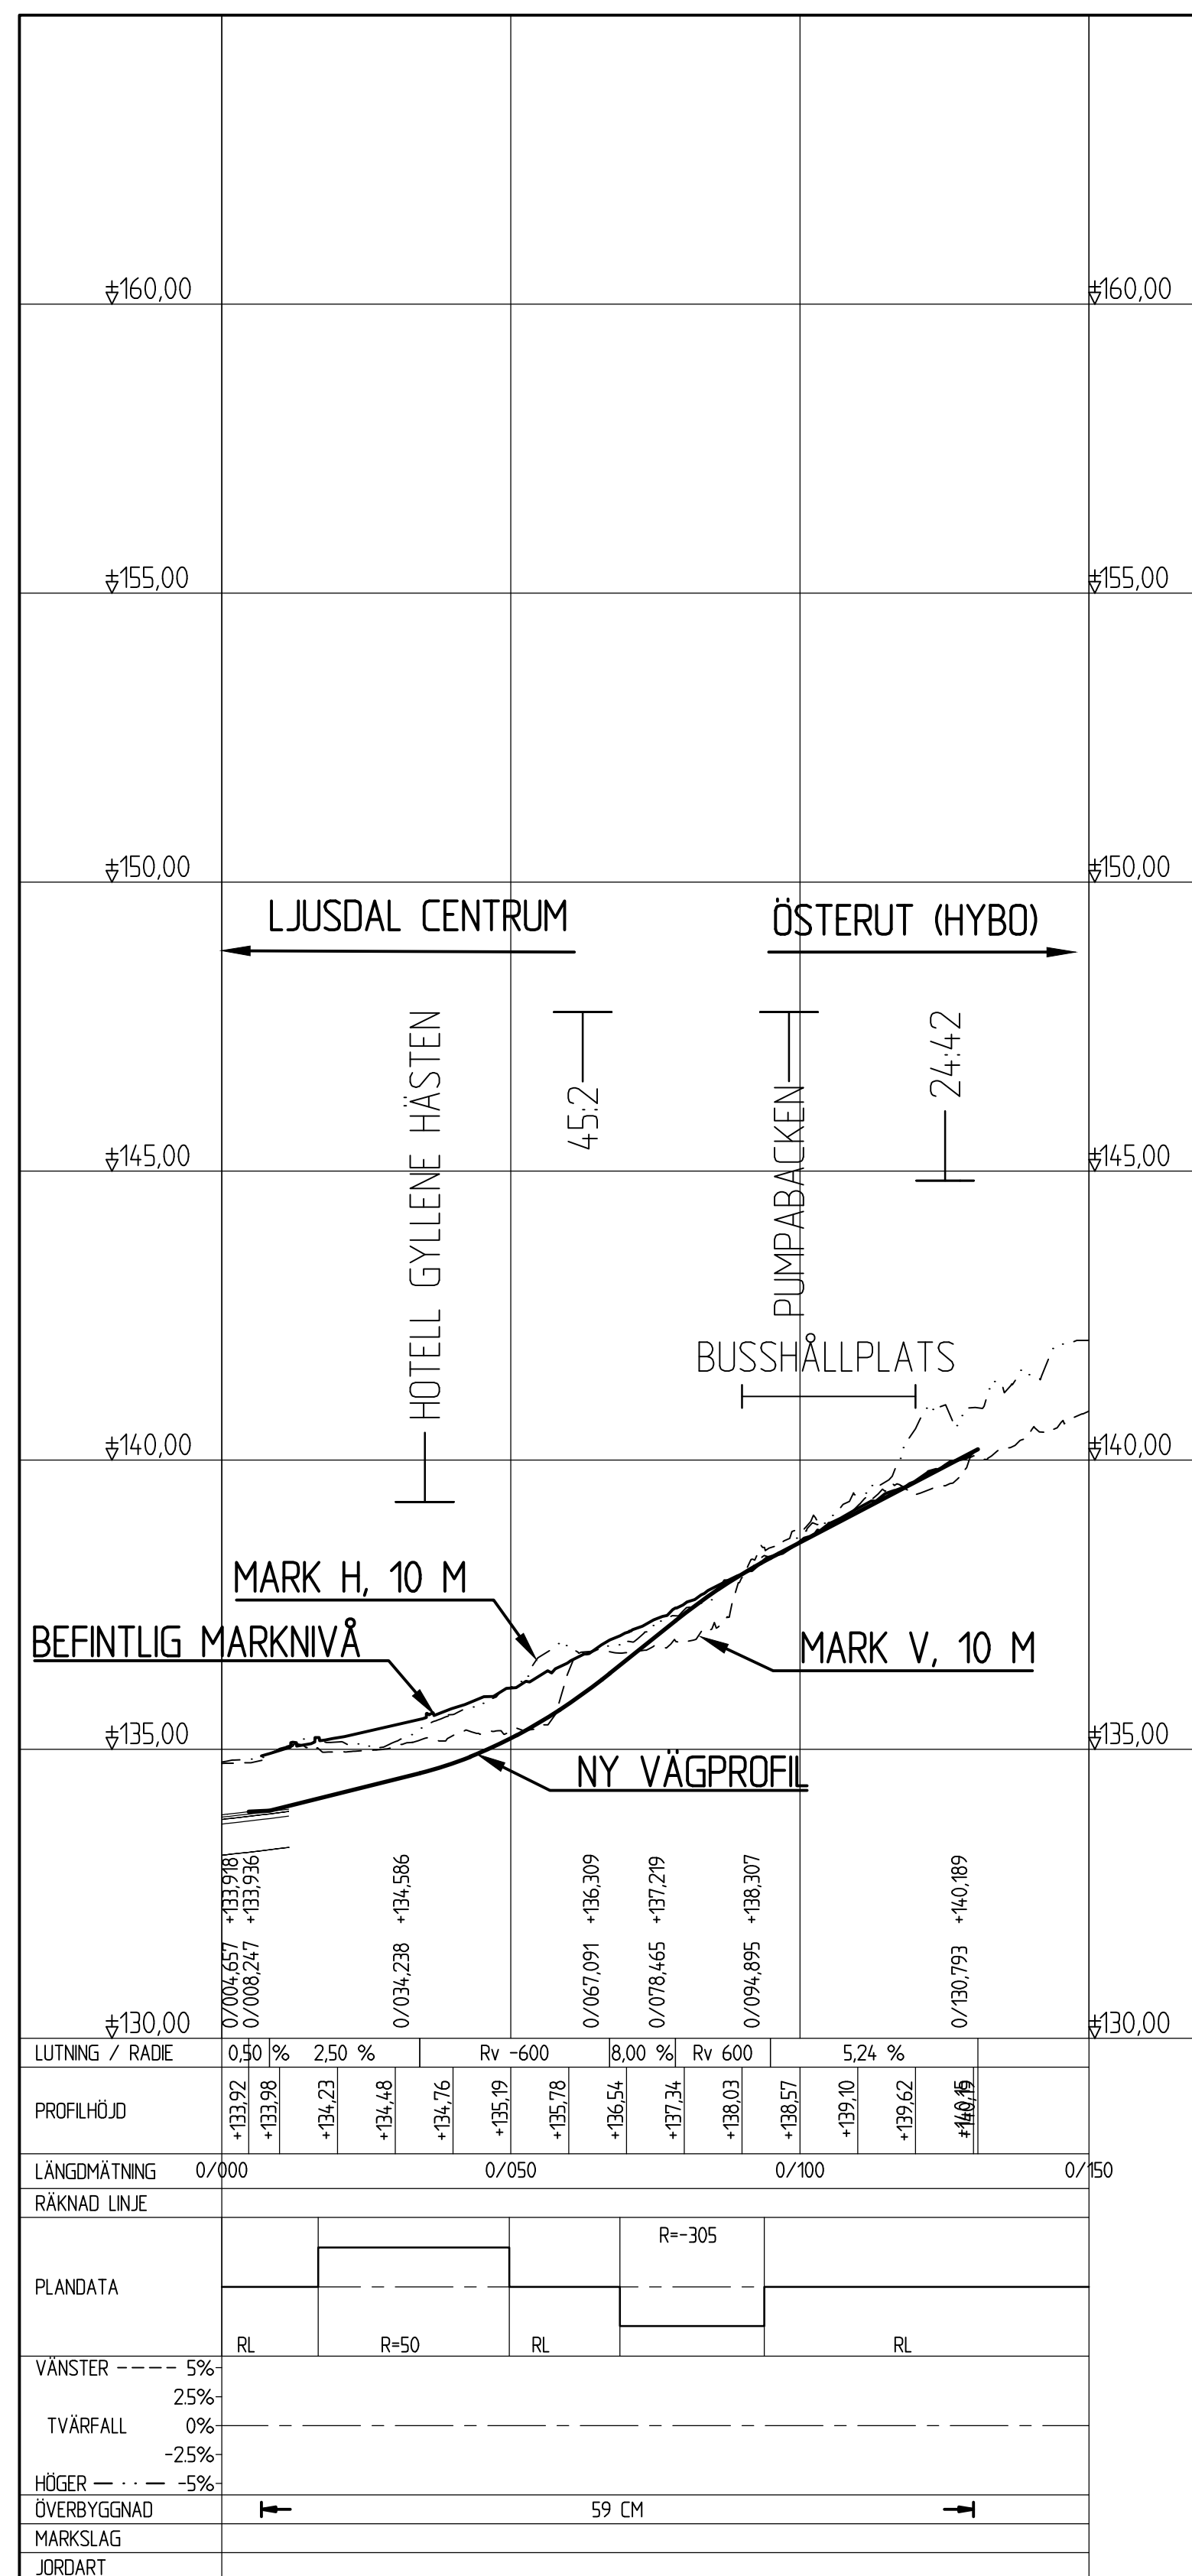

TYP AV PLAN		VÄGPLAN	
GRANSKNINGSSTATUS / SYFTE		FÖR GRANSKNING	
HANDLINGSTYP		GRANSKNINGSHANDLING	
DATUM	2018-10-31	LEVERANS / ÄNDRINGS-PM	
OBJEKT	VÄG 84 GENOMFART LJUSDAL		
DELOMRÅDE / BANDEL	NY VÄG 84		
ANLÄGGNINGSDDEL	GEMENSAM		
OBJEKTNUMMER / KM	152230	KONSTRUKTIONNUMMER	
BESTÄLLARE	TRAFIKVERKET	LEVERANTÖR	SWECO
SKAPAD AV	A.LEHTOLA	UPPDRAGSNUMMER	2412668
GODKÄND AV	B.ANDERSSON	AVDELNING	CIVIL
RITNINGSTYP	ILLUSTRATIONSPROFIL		
TEKNIKOMRÅDE / INNEHÅLL	KM 0/000-0/150		
BESKRIVNING	HYBOVÄGEN		
SKALA	1:100	FORMAT	A1
RITNINGNUMMER	1 01 T 03 11	FÖRVALTNINGSNUMMER	
BLAD	NÄSTA BLAD	BET	