




Väg 84 Sektion GC

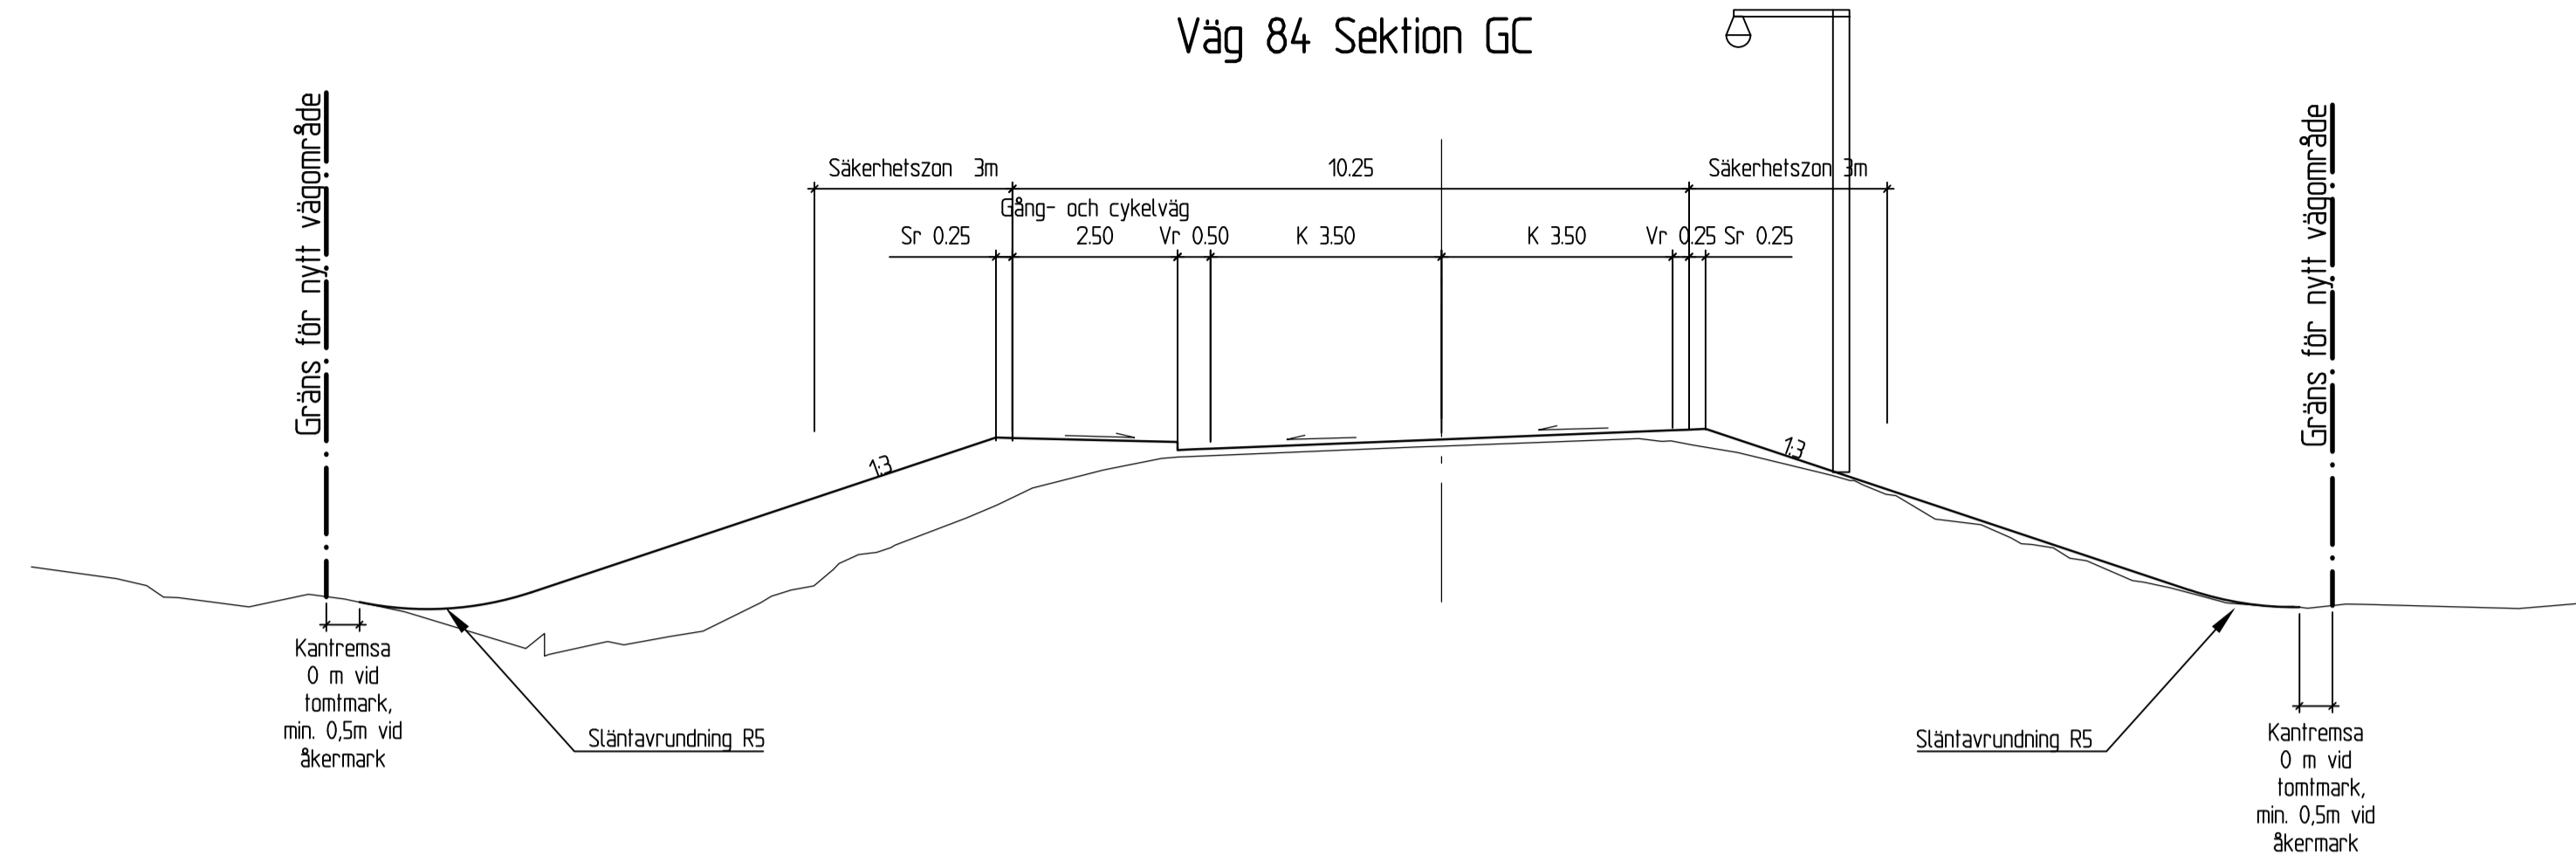


Ny väg 84 Bank/skärning

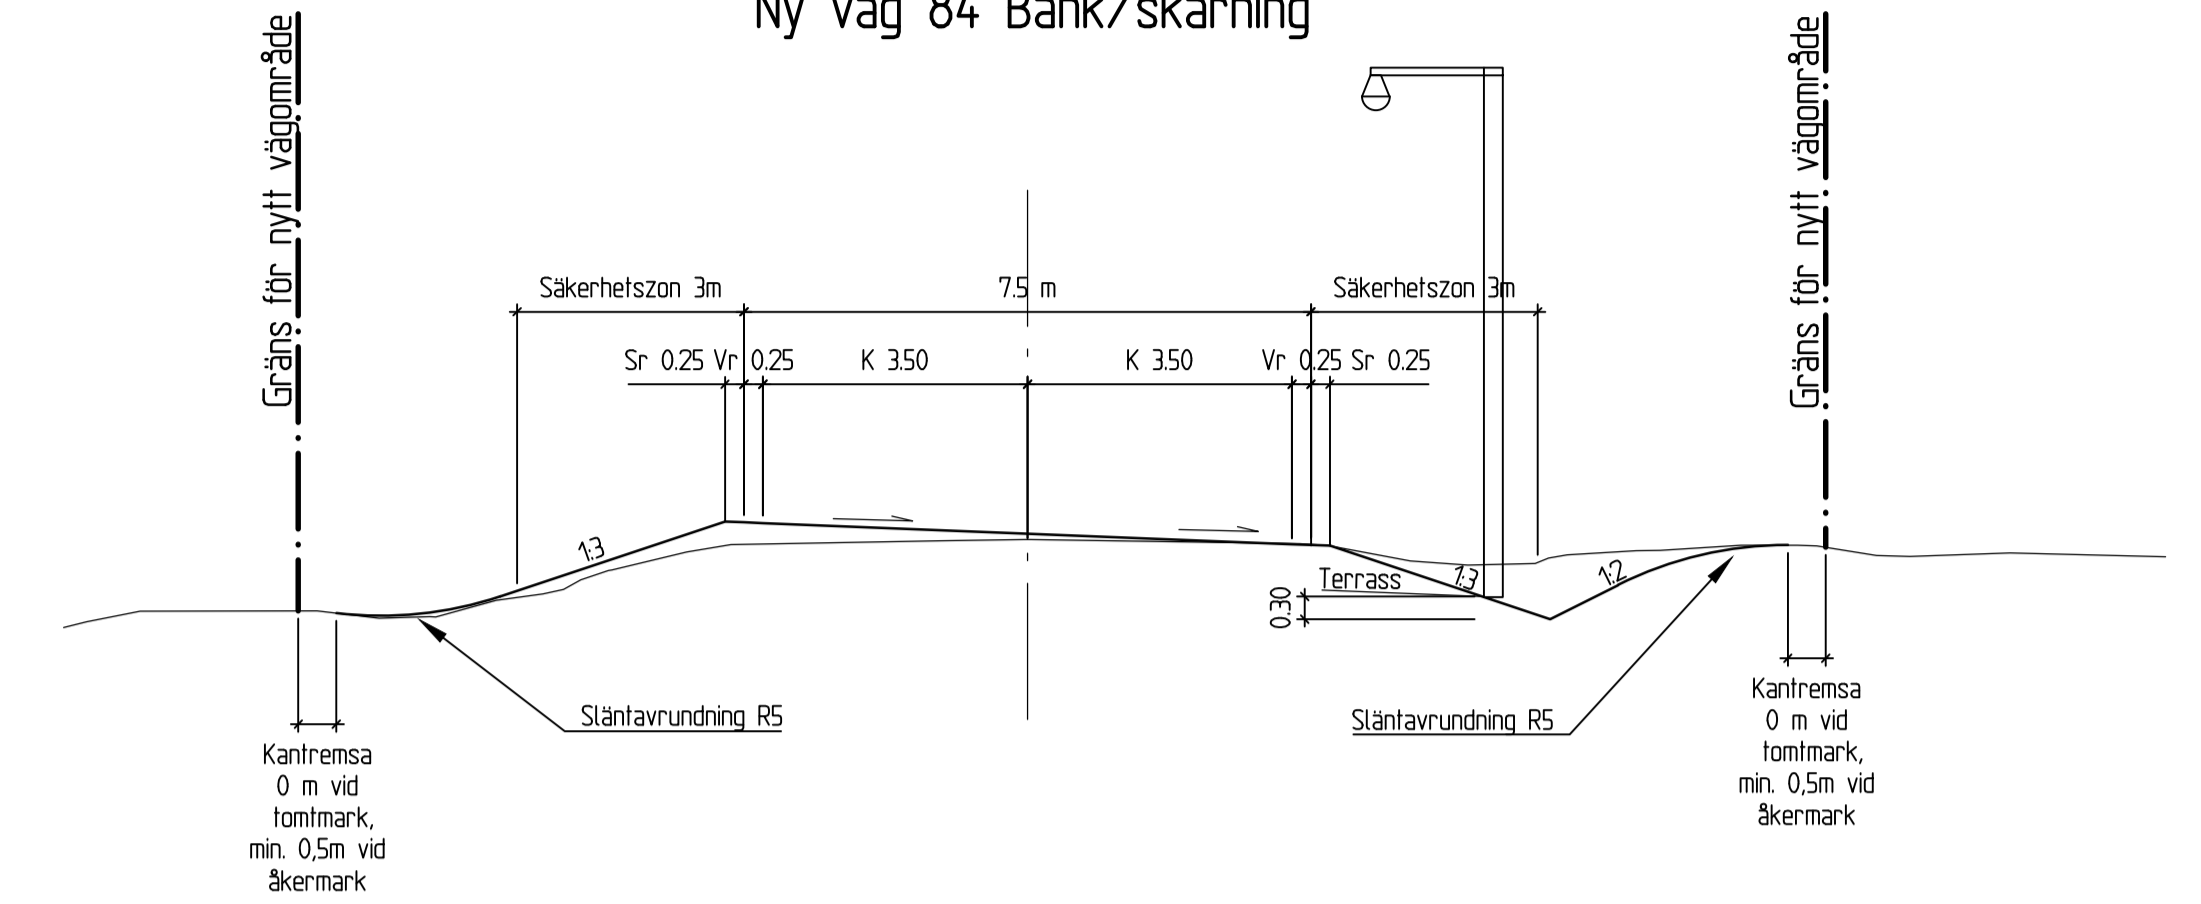



Väg 84 - Sektion vid bro över Grovan

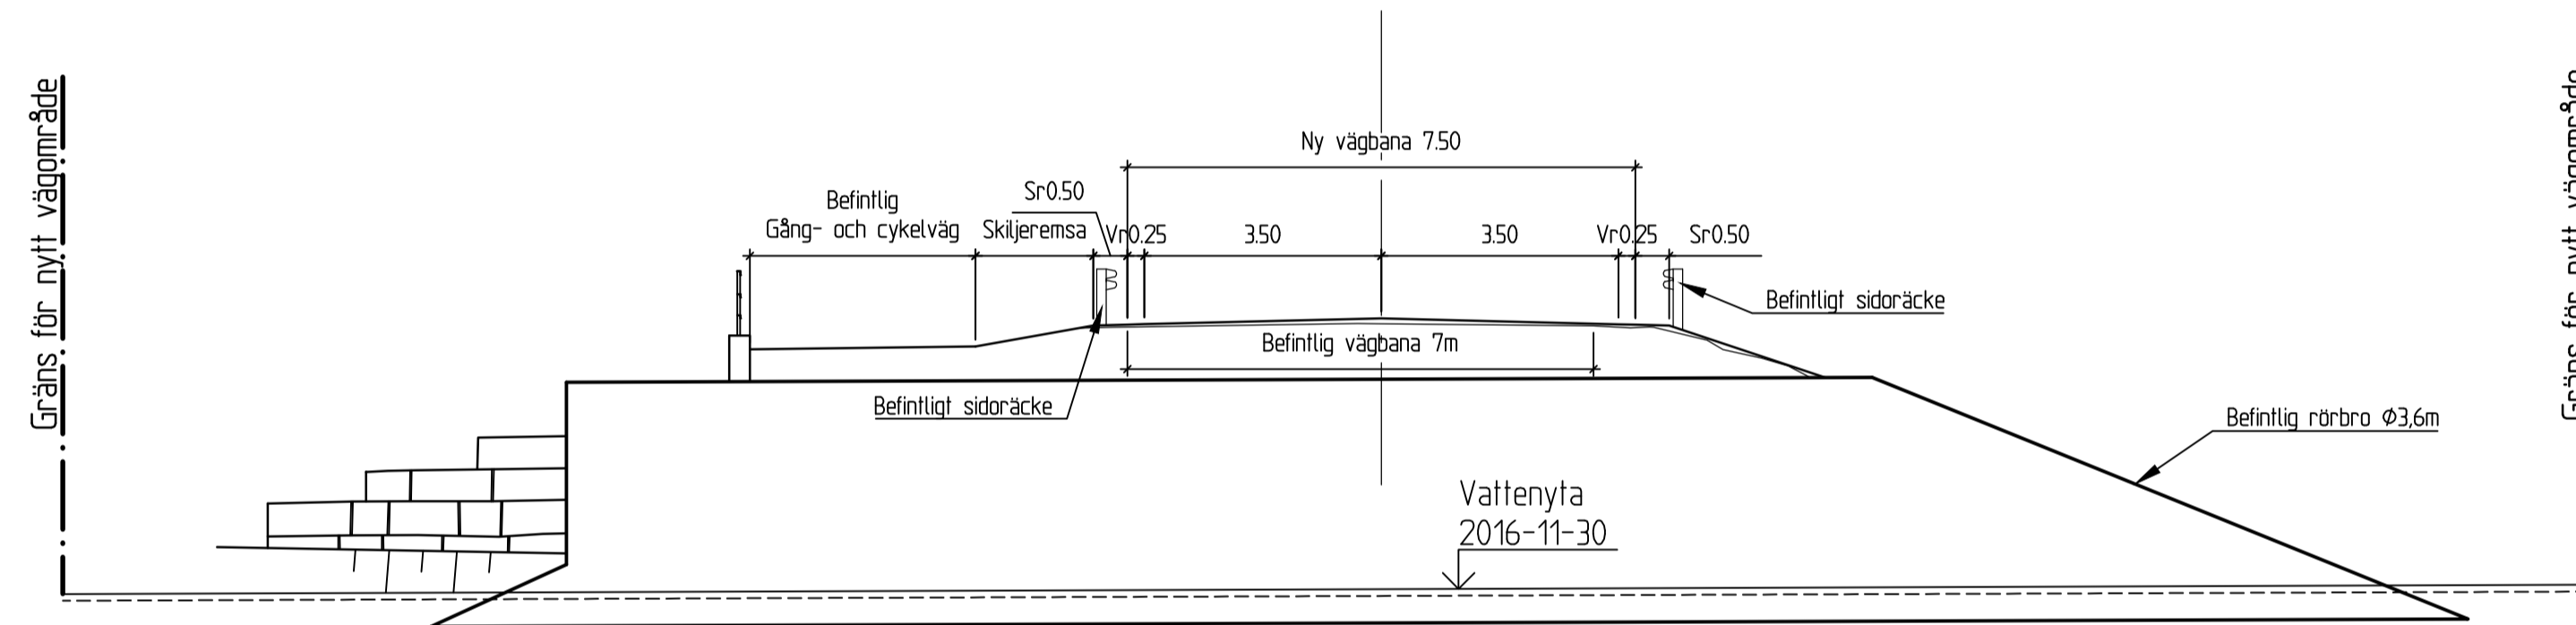

Sektion Sjulhamregatan (kommunal)

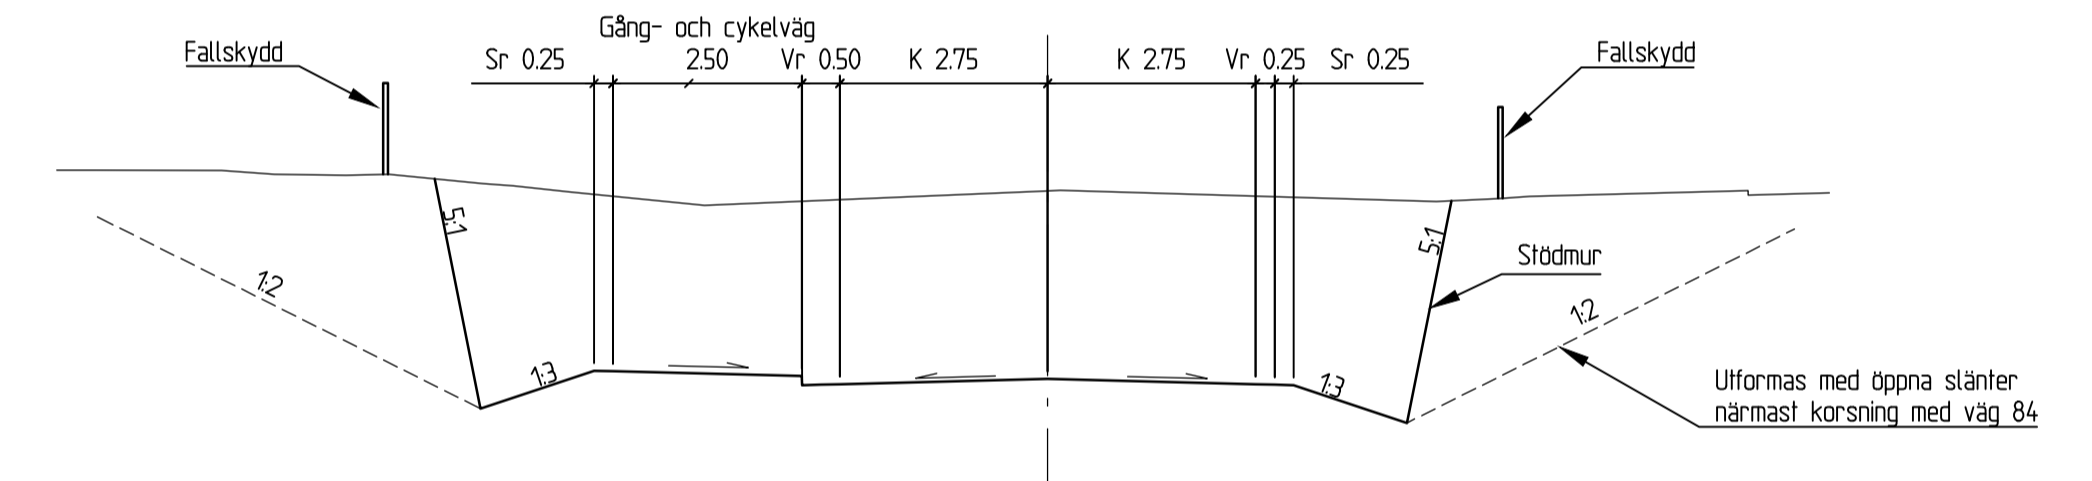

Ny väg 84 vid bro

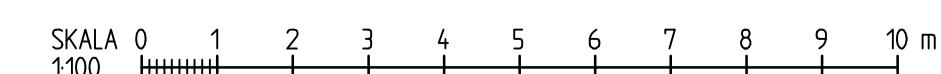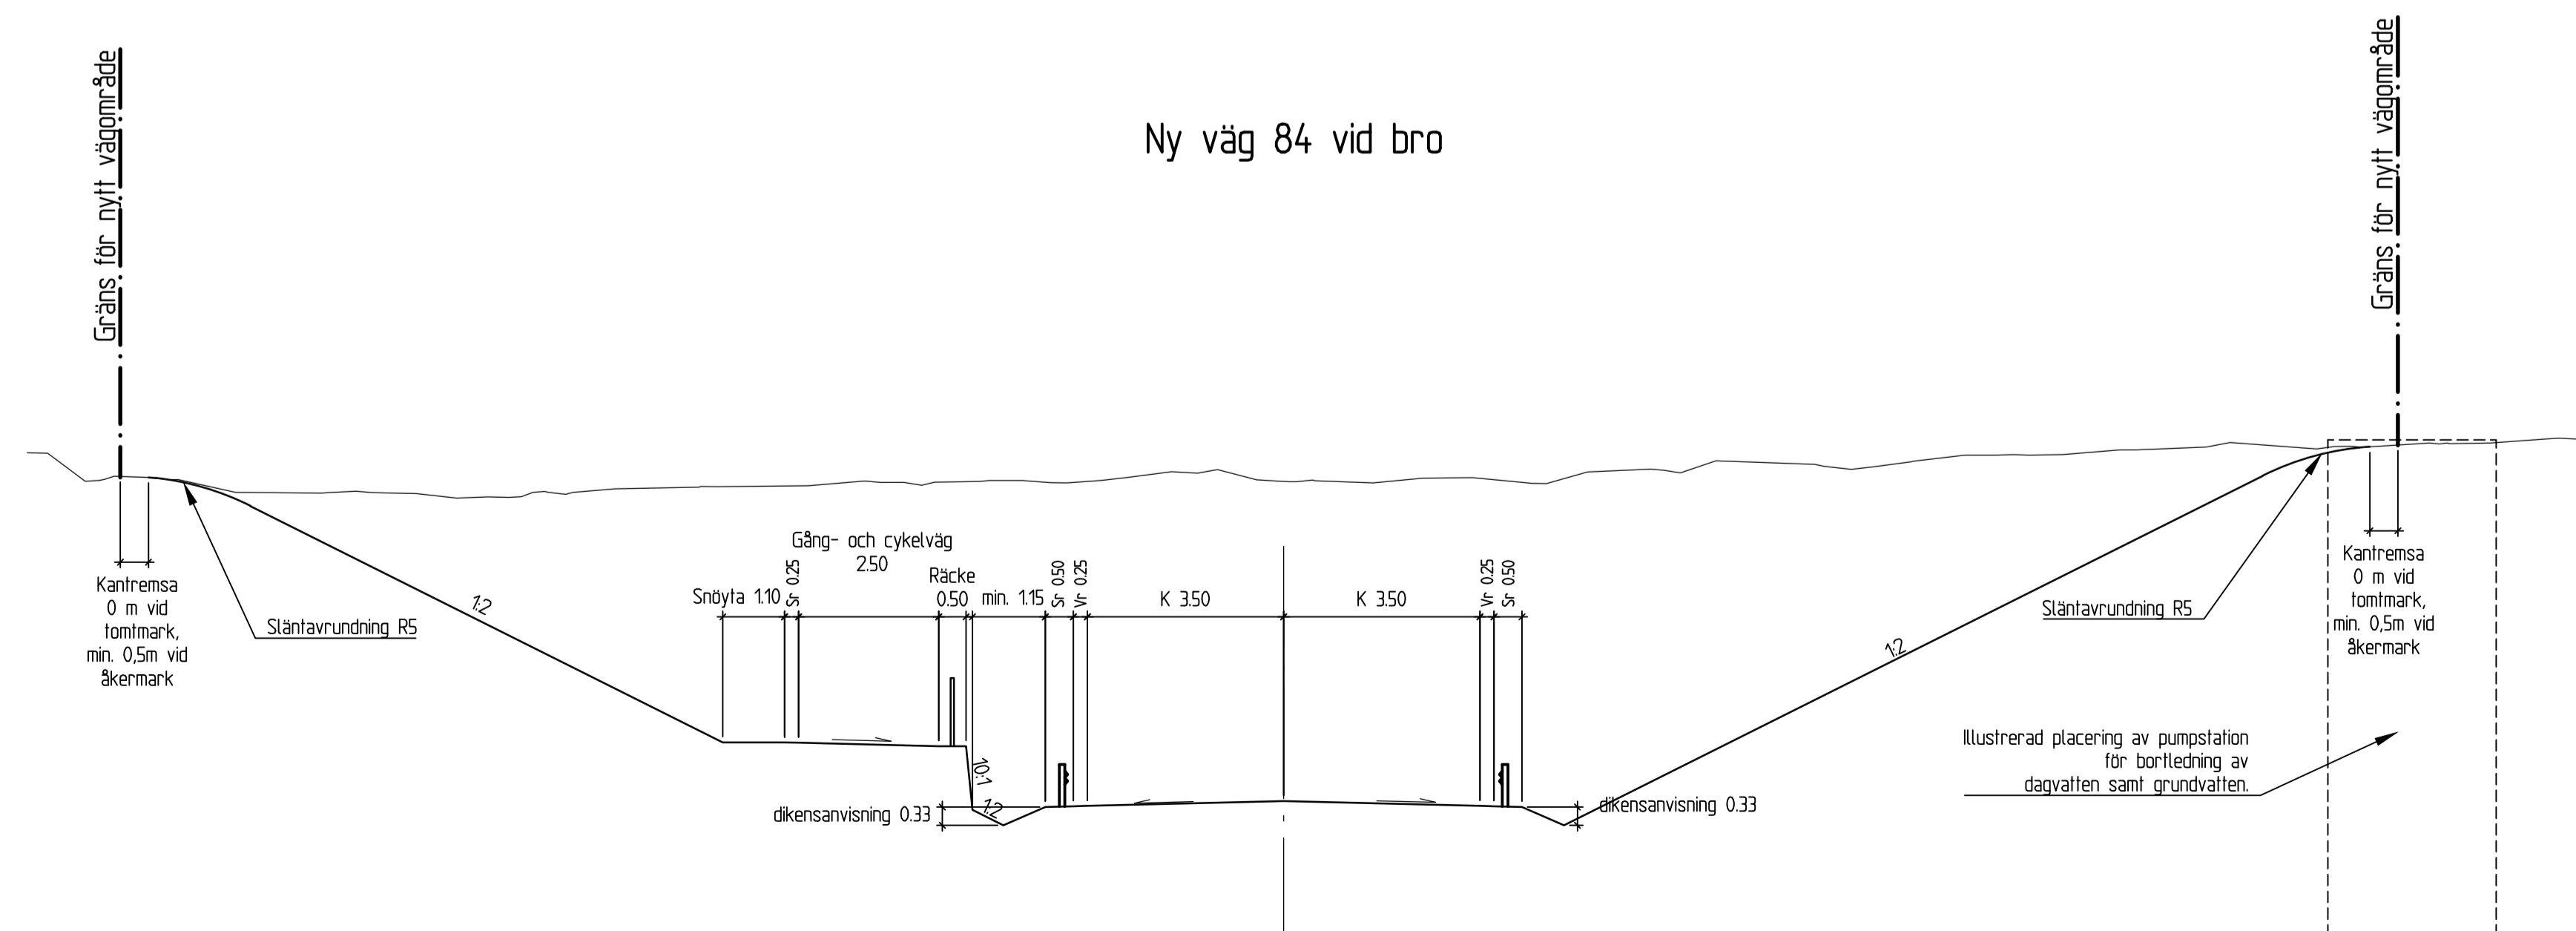

TYP AV PLAN		VÄGPLAN	
GRANSKNINGSSTATUS/SYFTE		FÖR GRANSKNING	
HANDLINGSTYP		GRANSKNINGSHANDLING	
DATUM	2018-10-31	LEVERANS / ÄNDRINGS-PM	
OBJEKT	VÄG 84 GENOMFART LJUSDAL		
DELOMRÅDE / BANDEL	NY VÄG 84		
ANLÄGGNINGSDDEL	GEMENSAM		
OBJEKTNUMMER / KM	152230	KONSTRUKTIONSNUMMER	
BESTÄLLARE	TRAFIKVERKET	LEVERANTÖR	SWECO
SKAPAD AV	A. LEHTOLA	UPPDRAGSNUMMER	2412668
GODKÄND AV	B. ANDERSSON	AVDELNING	CIVIL
RITNINGSTYP	TYPSEKTION		
TEKNIKOMRÅDE / INNEHÅLL	VÄGUTFORMNING OCH TRAFIK		
BESKRIVNING			
NY VÄG 84/SJULHAMREGATAN		SKALA	1:100
FORMAT	A1	FÖRVALTNINGSNUMMER	
RITNINGSNUMMER	1 01 T 04 01	BLAD	NÄSTA BLAD
		BET	