


TYP AV PLAN		VÄGPLAN	
GRANSKNINGSSTATUS / SYFTE			
HANDLINGSTYP			
GRANSKNINGSHANDLING			
DATUM	2019-05-10	LEVERANS / ÄNDRINGS-PM	
OBJEKT			
E18			
Köping-Västjärda			
DELOMRÅDE / BANDEL			
0 GEMENSAMT			
ANLÄGGNINGDEL			
000 GEMENSAMT			
OBJEKTNUMMER / KM	145923	KONSTRUKTIONNUMMER	
BESTÄLLARE	TRAFIKVERKET	LEVERANTÖR	wsp
SKAPAD AV	R. GÖRTZ	UPPDRAGSNUMMER	10215368
GOCKÄND AV	G. SORTTI	AVDELNING	5425
RITNINGSTYP			
TYPSEKTION			
TEKNIKOMRÅDE / INNEHÅLL			
Vägutformning och trafik			
BESKRIVNING			
TYPSEKTION			
SKALA	1:100	FORMAT	A1
RITNINGSGRUPP	000T0401	FÖRVALTNINGSNUMMER	
BLAD		NÄSTA BLAD	BET

FEL: 145923/0518 - E18 Köping-Västjärda Vägplan_L_001 Trafikverket 2019-05-10 12:24:35 AV ANVÄNDARE: SEFT1865

BREDDNING NORRA
SIDAN, BANK > 2M


VID BANK < 2M
INGET RÄCKE, 14 OCH
SR 0.25.

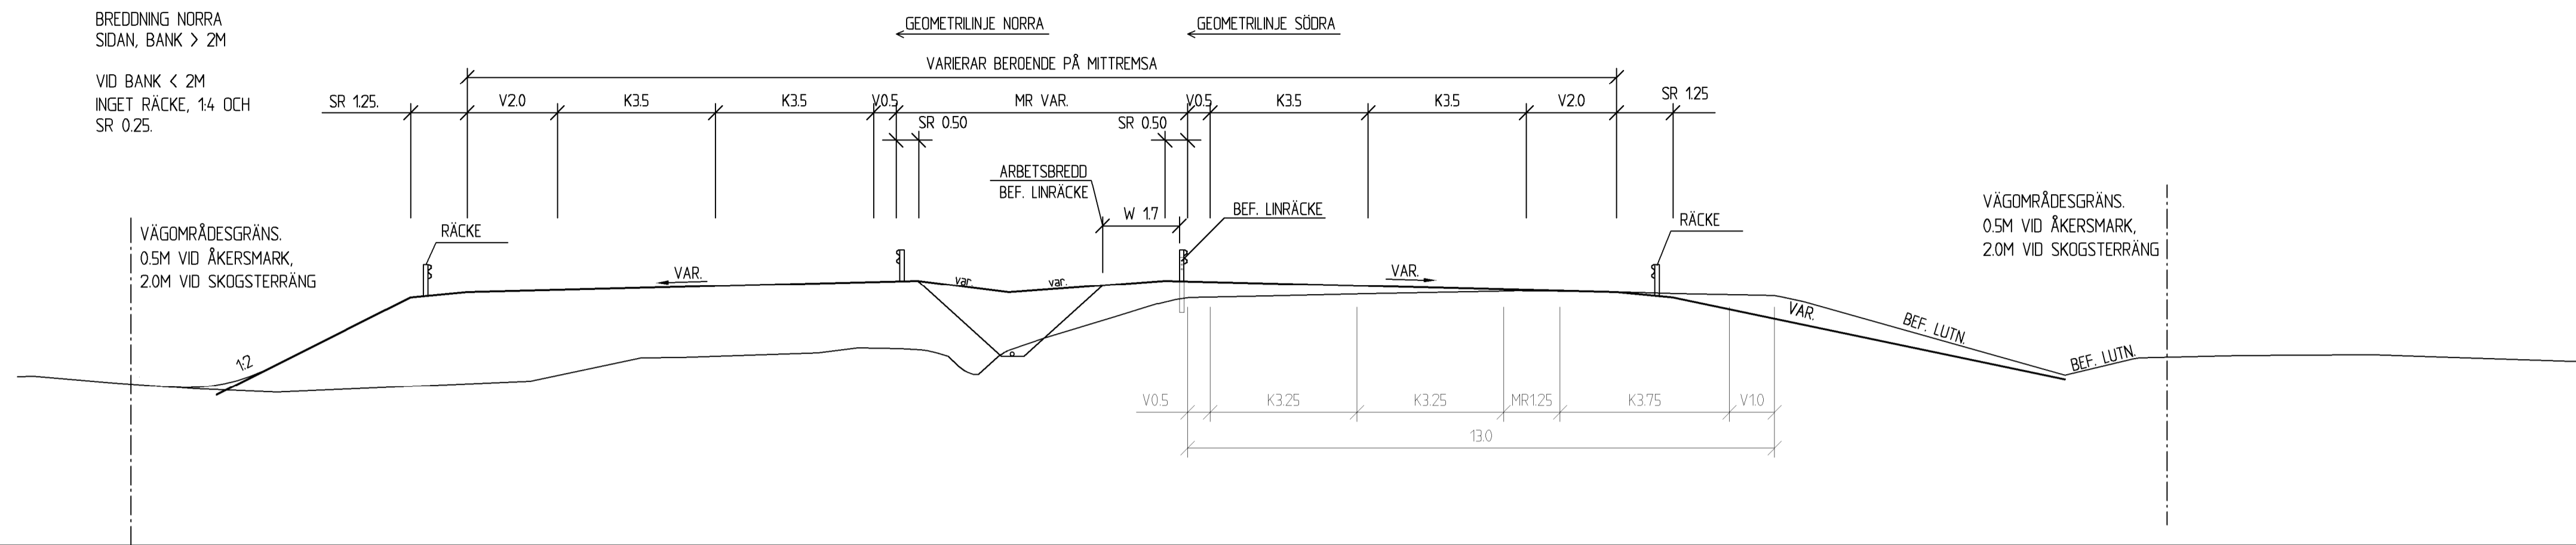



BREDDNING NORRA
SIDAN SKÄRNING < 2M

VID SKÄRNING > 2M
RÄCKE, 12 OCH SR
1.25

VÄGOMRÄDESGRÄNS.
0.5M VID ÅKERSMARK,
2.0M VID SKOGSTERRÄNG

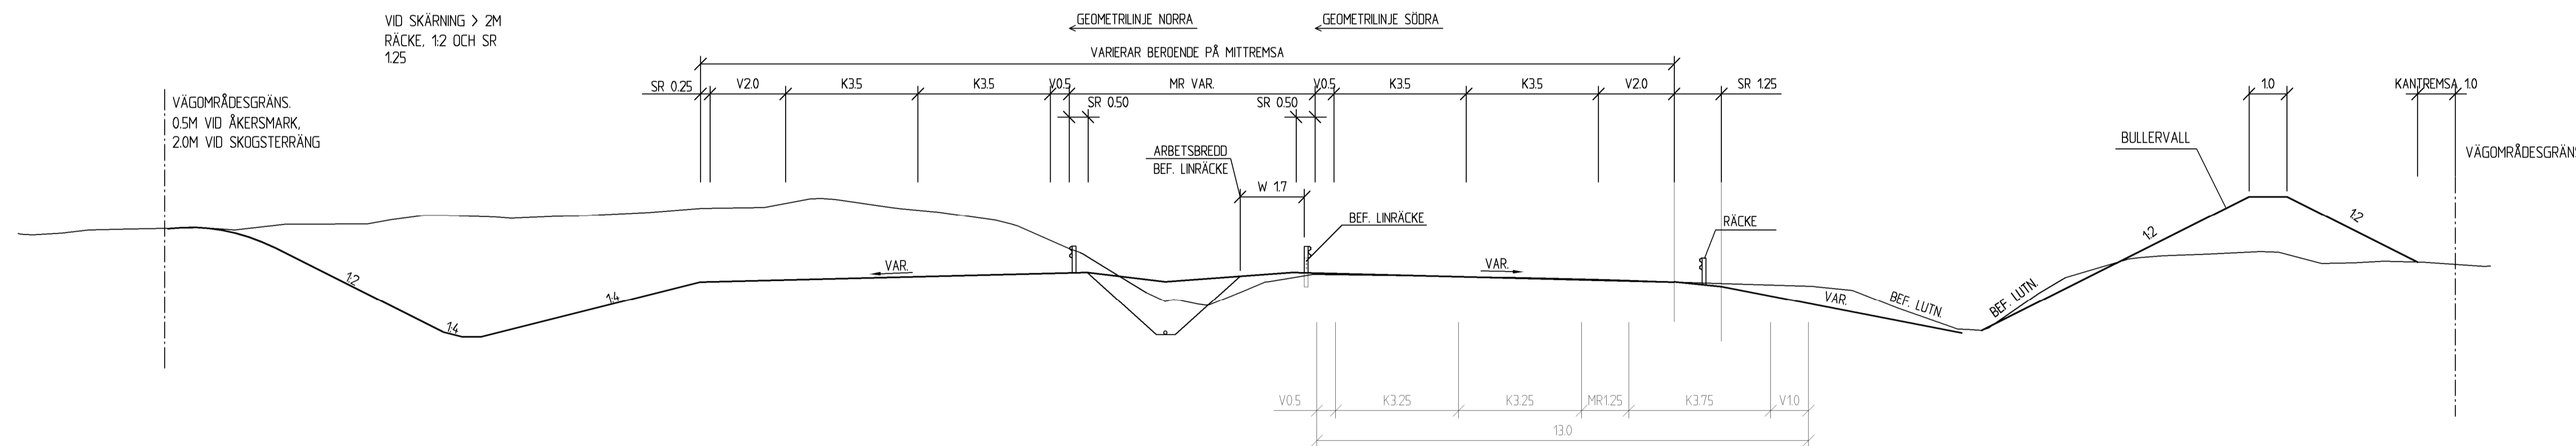

VÄGOMRÄDESGRÄNS.
0.5M VID ÅKERSMARK,
2.0M VID SKOGSTERRÄNG

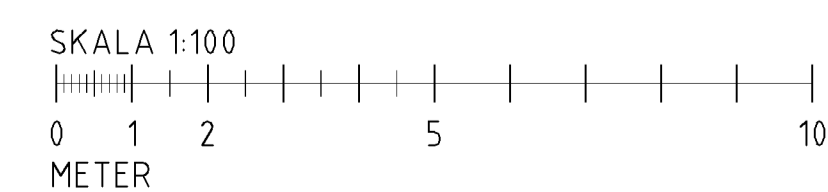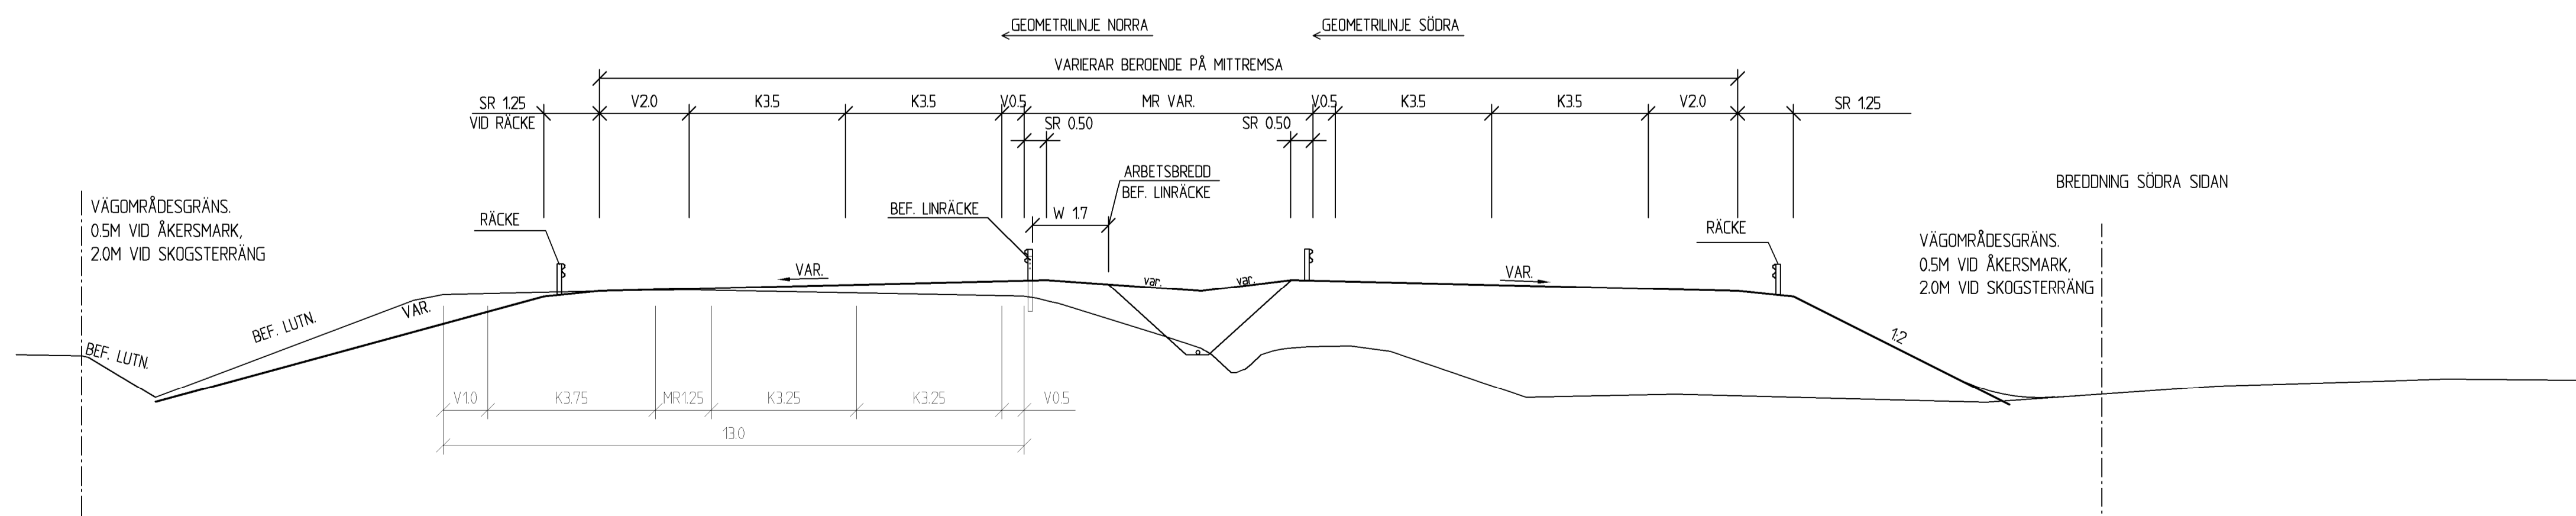

TYP AV PLAN		VÄGPLAN	
GRANSKNINGSSTATUS / SYFTE			
HANDLINGSTYP			
GRANSKNINGSHANDLING			
DATUM	2019-05-10	LEVERANS / ÄNDRINGS-PM	
OBJEKT			
E18 KÖPING-VÄSTJÄDRA			
DELOMRÅDE / BANDEL			
0 GEMENSAMT			
ANLÄGGNINGDEL			
000 GEMENSAMT			
OBJEKTNUMMER / KM	145923	KONSTRUKTIONNUMMER	
BESTÄLLARE	TRAFIKVERKET	LEVERANTÖR	wsp
SKAPAD AV	R. GÖRTZ	UPPDRAGSNUMMER	10215368
GOCKÄND AV	G. SORTTI	AVDELNING	5425
RITNINGSTYP			
TYPSEKTION			
TEKNIKOMRÅDE / INNEHÅLL			
Vägutformning och trafik			
BESKRIVNING			
TYPSEKTION			
SKALA	1:100	FORMAT	A1
RITNINGNUMMER	000T0402	FÖRVALTNINGSNUMMER	
BLAD		NÄSTA BLAD	
BET			

FIL: L:\K25\190518 - E18 Köping-Västjädra Vägplan\... PLOT:AD: 2019-04-16 13:52 AV ANVÄNDARE: SEFT1865