

TECKENFÖRKLARING

ILLUSTRATIONSKARTA

- GRÄNS FÖR VÄGOMRÅDE
- TRAKTGRÄNS
- FASTIGHETSGRÄNS
- NYA SLÄNTER

NY GÅNG- OCH CYKELVÄG, MED LÅNGDMÄTNING OCH HÖJDSÄTTNING

- NY KANTSTEN
- NYTT VÄGRÄCKE
- NY TRUMMA
- BEF. TRUMMA, FLYTTAS
- BEF. BRUNN
- BEF. STAKET
- BEF. HÄCK
- BEF. ELSTOLPE
- BEF. VÄGMÄRKE
- FASTIGHETSBETECKNING

SKYDDSÅTGÄRDER OCH FÖRSIKTIGHETSMÅTT

- MARKERING AV SKYDDSÅTGÄRD

Sk1
GÄLLER FÖR HELA PLANEN, FÖRESLÅS DAGVATTNET FRÅN GÅNG- OCH CYKELVÄGEN FÖRDRÖJS I VÄGDIKEN INNAN DET AVLEDS

Sk2
TRUMMA SOM KONSTRUERAS SÅ DEN INTE UTGÖR VANDRINGSHINDER FÖR VATTENLEVANDE VÄXTER OCH DJUR.

ORIENTERINGSFIGUR

PLANSYSTEM: SWEREF 99 18 00
HÖJDSYSTEM: RH 2000

TYP AV PLAN: **VÄGPLAN**

GRANSKNINGSSTATUS/SYFTE: **FÖR GRANSKNING**

HANDLINGSTYP: **GRANSKNINGSHANDLING**

DATUM: 2016-01-29 | LEVERANS / ÄNDRINGSPM

OBJEKT: **VÄG 282 EDSBRO-LUMMEVI GÅNG OCH CYKELBANA**

DELOMRÅDE / BANDEL: **VÄG 76 FOM V283 TOM V280**

ANLÄGGNINGDEL: **V282 Ö OM EDSBRO**

OBJEKTNUMMER / KM: 144595 | KONSTRUKTIONNUMMER

BESTÄLLARE: **TRAFIKVERKET** | LEVERANTÖR: **WSP**

SKAPAD AV: **K TIGERSTRAND** | UPPDRAGSNUMMER: 10202185

GODKÄND AV: **LINA WESTERLUND** | AVDELNING: 5581


RITNINGSTYP: **PLAN**

TEKNIKOMRÅDE / INNEHÅLL: **VÄGUTFORMNING OCH TRAFIK**

BESKRIVNING: **KM 1/200-1/500 ILLUSTRATIONSKARTA**

SKALA: 1:500 | FORMAT: A1 | FÖRVALTNINGSNUMMER

RITNINGNUMMER: 305T0205 | BLAD | NÄSTA BLAD | BET

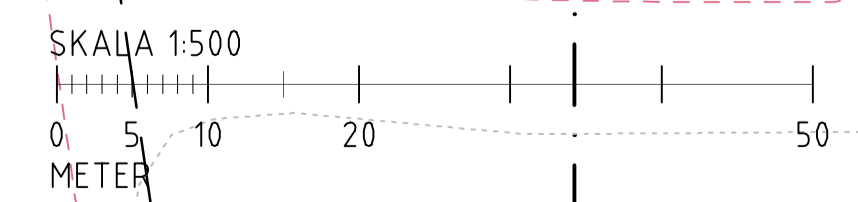

F:\Vägar\Borås\Projekt\305T0205\305T0205.dwg | PLUTAD 2016-01-29 13:56:44 | AV ANVÄNDARE: smh151