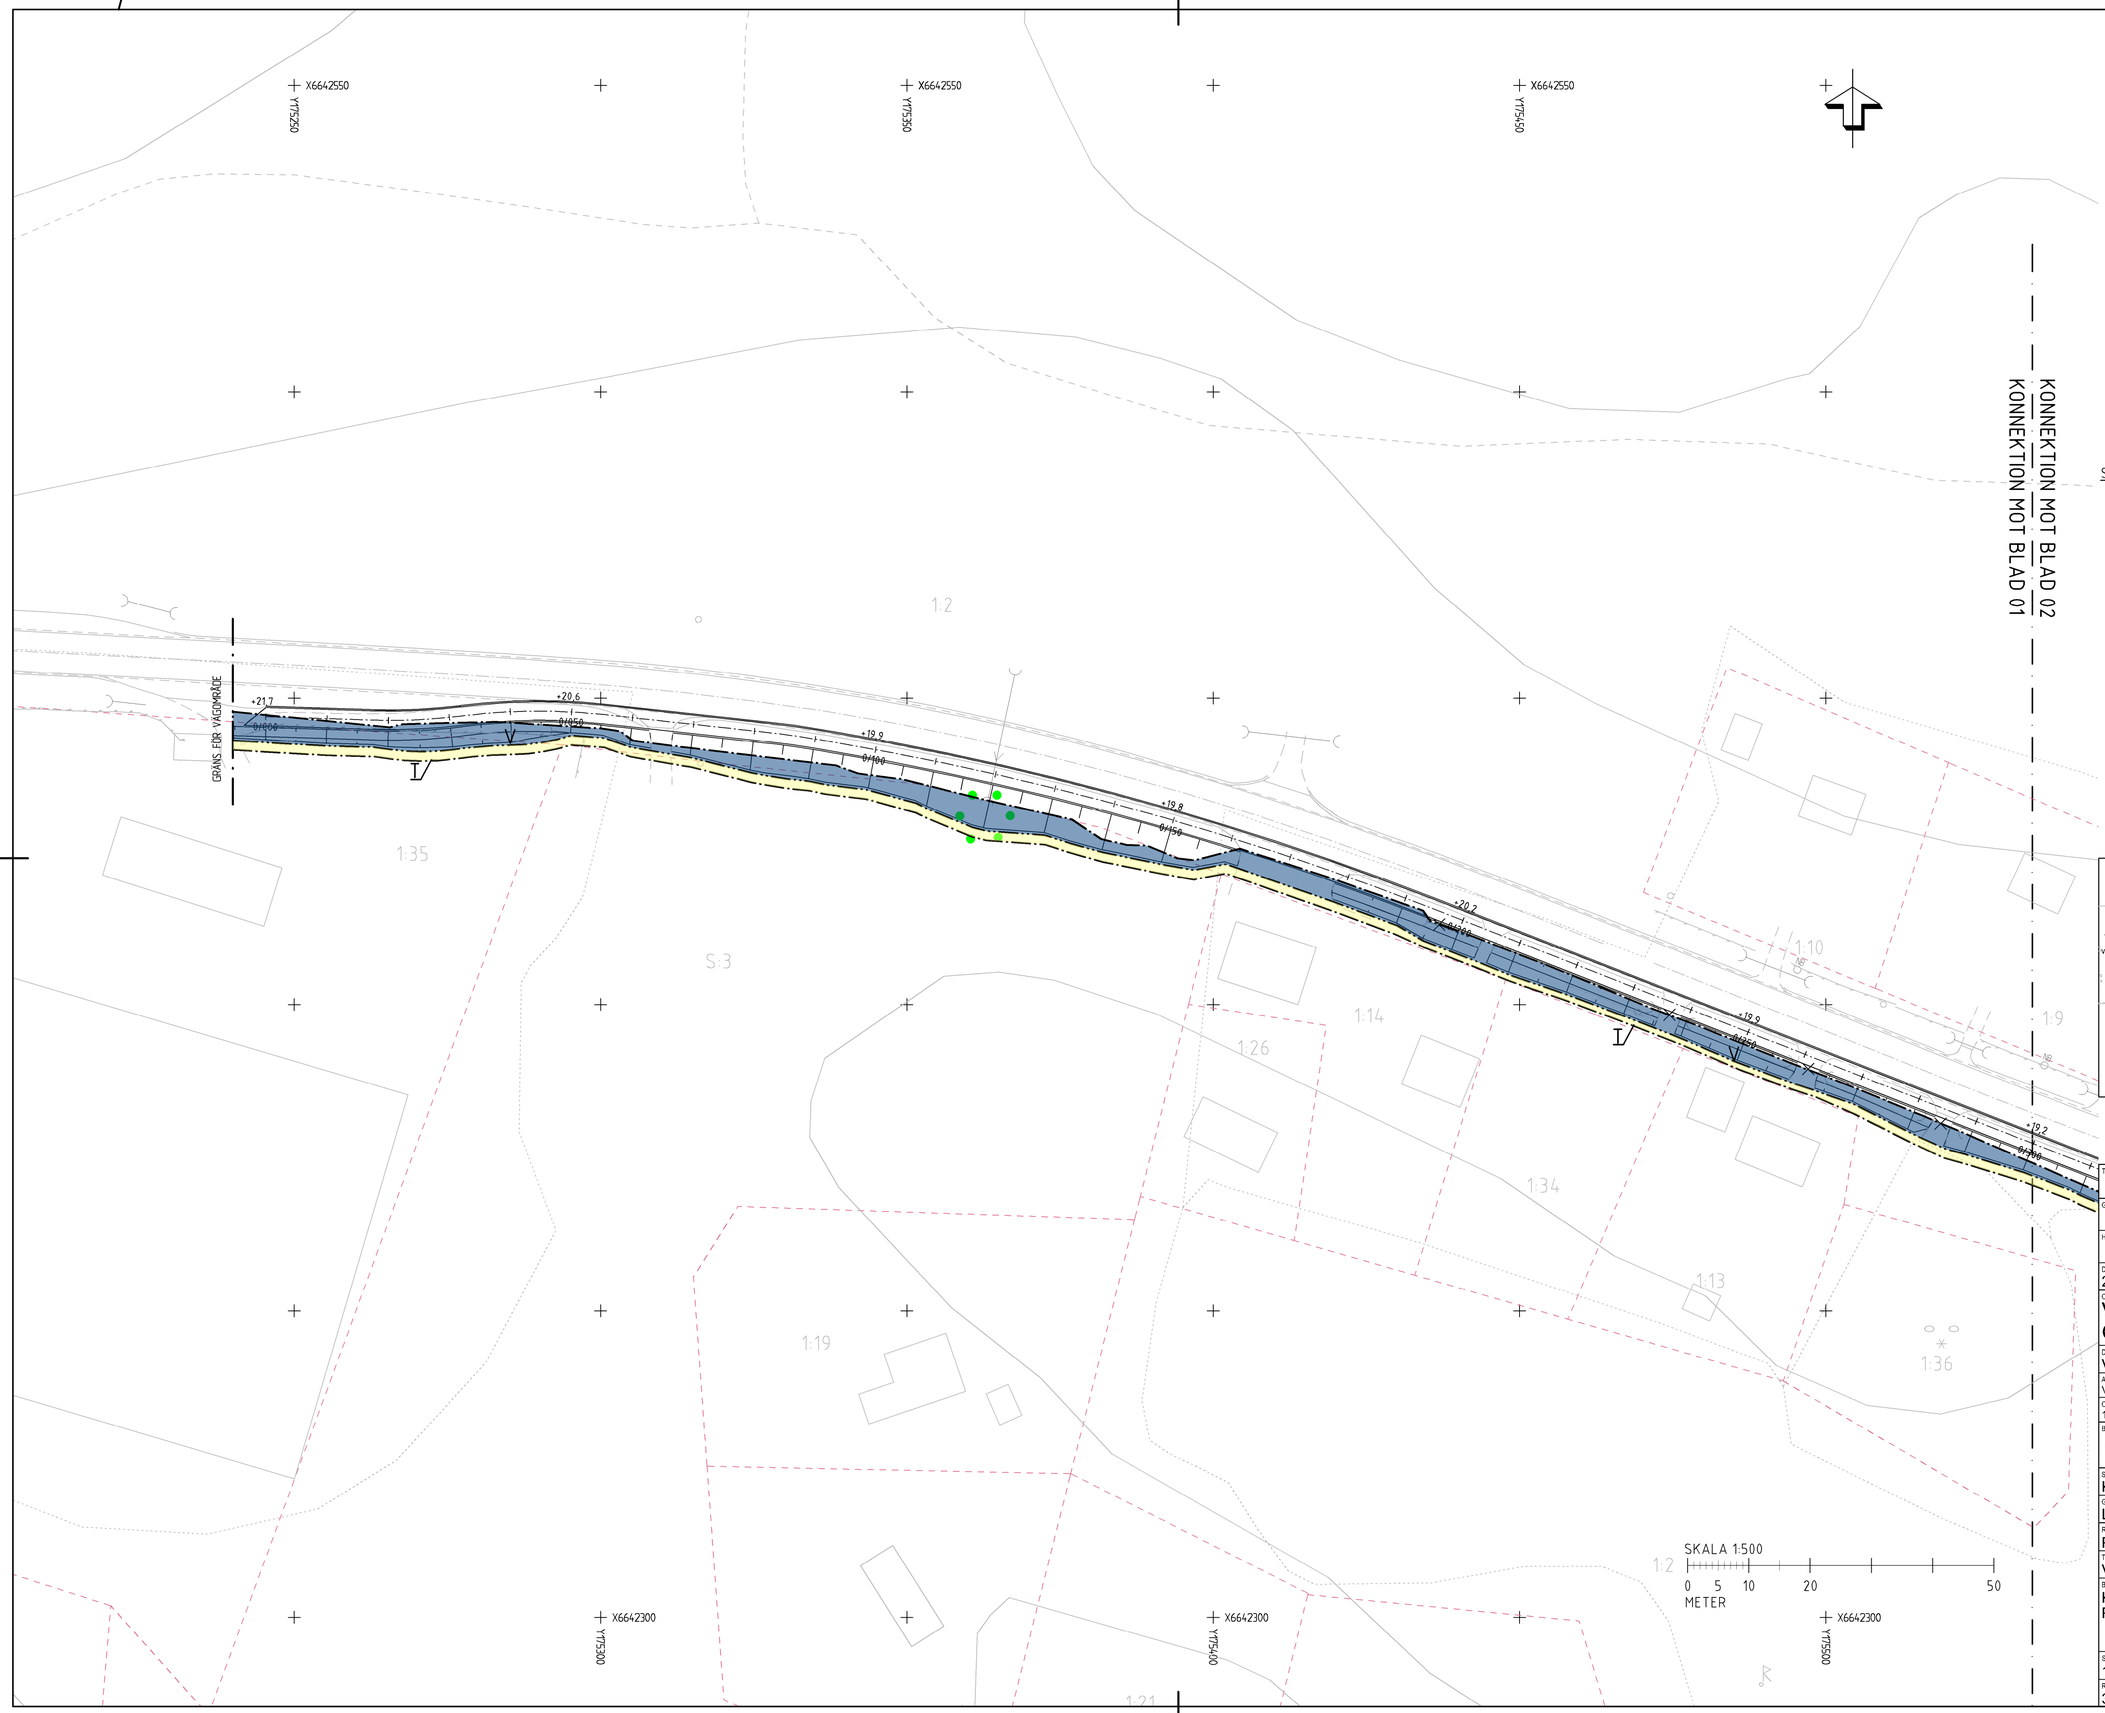

TECKENFÖRKLARING

MARKANSPRÅK

GRÄNS FÖR VÄGOMRÅDE

AVGRÄNSNING MELLAN OLIKA TYPER AV MARKANSPRÅK

V

NYTT VÄGOMRÅDE MED VÄGRÄTT

Vi

NYTT VÄGOMRÅDE MED INSKRÄNKT VÄGRÄTT
FÖR KONSTRUKTION AV TRYCKBANK
FÖR ATT SÄKERSTÄLLA SÄTTNINGAR OCH SKRED.

T

TILLFÄLLIG NYTTJANDERÄTT
KONSTRUKTION AV DIKE,
60 MÅNADER FRÅN BYGGSTART

SKYDDSÅTGÄRDER OCH FÖRSIKTIGHETSMÅTT

MARKERING AV SKYDDSÅTGÄRD

Sk1	GÄLLER FÖR HELA PLANEN, FÖRESLÅS DAGVATTNET FRÅN GÅNG- OCH CYKELVÄGEN FÖRDRÖJS I VÄGDIKEN INNAN DET AVLEDS
Sk2	TRUMMA SOM KONSTRUERAS SÅ DEN INTE UTGÖR VANDRINGSHINDER FÖR VATTENLEVANDE VÄXTER OCH DJUR.

ÖVRIGA BETECKNINGAR PÅ PLANKARTAN

TRAKTGRÄNS

FASTIGHETSGRÄNS

+ 10.0 0/000 — + 10.5 0/050 LÄNGDMÄTNING MED HÖJDSÄTTNING

ORIENTERINGSFIGUR

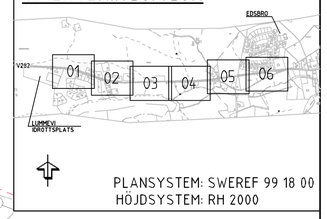

PLANSYSTEM: SWEREF 99 18 00
HÖJDSYSTEM: RH 2000

TYP AV PLAN
VÄGPLAN

GRANSKNINGSSTATUS / SYFTE
FÖR GRANSKNING

HANDLINGSTYP
GRANSKNINGSHANDLING

DATUM	LEVERANS / ÄNDRINGS-PM
2016-01-29	

OBJEKT
VÄG 282 EDSBRO-LUMMEVI
GÅNG OCH CYKELBANA

DELOMRÅDE / BANDEL
VÄG 76 FOM V283 TOM V280

ANLÄGGNINGDEL
V282 Ö OM EDSBRO

OBJEKTNUMMER / KM	KONSTRUKTIONSNUMMER
144595	

BESTÄLLARE	LEVERANTÖR
TRAFIKVERKET	WSP

SKAPAD AV	UPPDRAGSNUMMER
K TIGERSTRAND	10202185
GODKÄND AV	AVDELNING
LINA WESTERLUND	5581

RITNINGSTYP
PLAN

TEKNIKOMRÅDE / INNEHÅLL
VÄGUTFORMNING OCH TRAFIK

BESKRIVNING
KM 0/000-0/300
PLANKARTA

SKALA	FORMAT	FÖRVALTNINGSNUMMER		
1:500	A1			
RITNINGSNUMMER		BLAD	NÄSTA BLAD	BET
305T9301				

Fil: \\sen9lore1se\Projekt\54231\10202185\14_CAD\T\Ritdel\305T9301.dwg PLOTTAD: 2016-1-31 09:17:02 AV ANVÄNDARE: sek11514