

TECKENFÖRKLARING

MARKANSPRÅK
 - - - - - GRÄNS FÖR VÄGOMRÅDE
 - · - · - · - AVGRÄNSNING MELLAN OLIKA TYPER AV MARKANSPRÅK

V
 NYTT VÄGOMRÅDE MED VÄGRÄTT

Vi
 NYTT VÄGOMRÅDE MED INSKRÄNKT VÄGRÄTT FÖR KONSTRUKTION AV TRYCKBANK FÖR ATT SÄKERSTÄLLA SÄTTNINGAR OCH SKRED.

T
 TILLFÄLLIG NYTTJÄNDERÄTT KONSTRUKTION AV DIKE, 60 MÅNADER FRÅN BYGGSTART

SKYDDSÅTGÄRDER OCH FÖRSIKTIGHETSMÅTT
 ······ MARKERING AV SKYDDSÅTGÄRD


Sk1
 GÄLLER FÖR HELA PLANEN, FÖRESLÅS DAGVATTNET FRÅN GÅNG- OCH CYKELVÄGEN FÖRDRÖJS I VÄGDIKEN INNAN DET AVLEDS

Sk2
 TRUMMA SOM KONSTRUERAS SÅ DEN INTE UTGÖR VÄNDRINGSHINDER FÖR VATTENLEVANDE VÄXTER OCH DJUR.

ÖVRIGA BETECKNINGAR PÅ PLANKARTAN

- - - - - TRAKTGRÄNS
 - · - · - · - FASTIGHETSGRÄNS
 + 10,0 + 10,5 LÅNGMÄTNING
 0/000 0/050 MED HÖJDSÄTTNING

ORIENTERINGSFIGUR

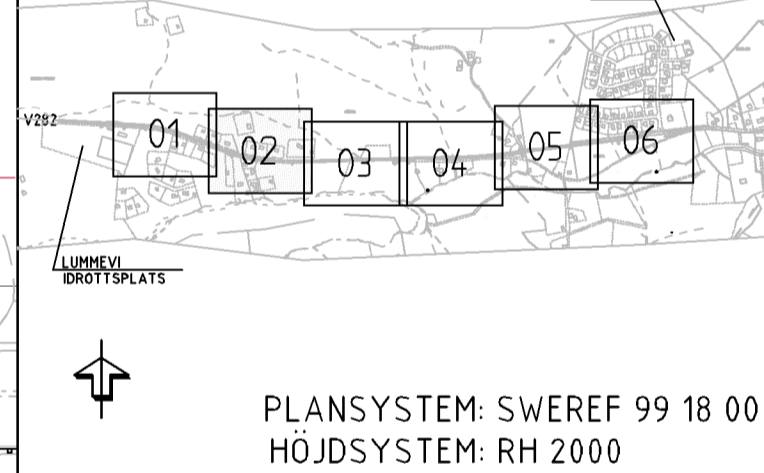

VÄGPLAN

FÖR GRANSKNING
 GRANSKNINGSHANDLING

DATUM: 2016-01-29
 LEVERANS / ÄNDRINGSPM
 OBJEKT: VÄG 282 EDSBRO-LUMMEVI GÅNG OCH CYKELBANA


DELOMRÅDE / BANDEL: VÄG 76 FOM V283 TOM V280
 ANLÄGGNINGDEL: V282 Ö OM EDSBRO
 OBJEKTNUMMER / KM: 144595
 KONSTRUKTIONNUMMER

BESTÄLLARE: TRAFIKVERKET
 LEVERANTÖR: WSP

SKAPAD AV: K TIGERSTRAND
 UPPDRAGSNUMMER: 10202185
 GODKÄND AV: LINA WESTERLUND
 AVDELNING: 5581

RITNINGSTYP: PLAN
 TEKNIKOMRÅDE / INNEHÅLL: VÄGUTFORMNING OCH TRAFIK
 BESKRIVNING: KM 0/300-0/600
 PLANKARTA

SKALA: 1:500
 FORMAT: A1
 FÖRVALTNINGSNUMMER: 305T9302
 BLAD: NÄSTA BLAD: BET:

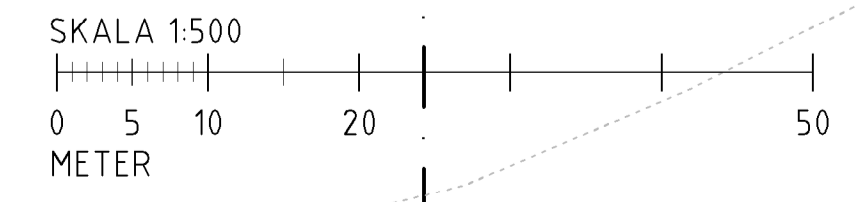

KONNEKTION MOT BLAD 02
 KONNEKTION MOT BLAD 01

KONNEKTION MOT BLAD 03
 KONNEKTION MOT BLAD 02

FILE: V:\user\erika\Projekt\15123\10202185\1_CAD\Trafik\151231902.dwg PLOTTAD: 2016-11-31 11:58 AV: ANVANDARE: sk15134