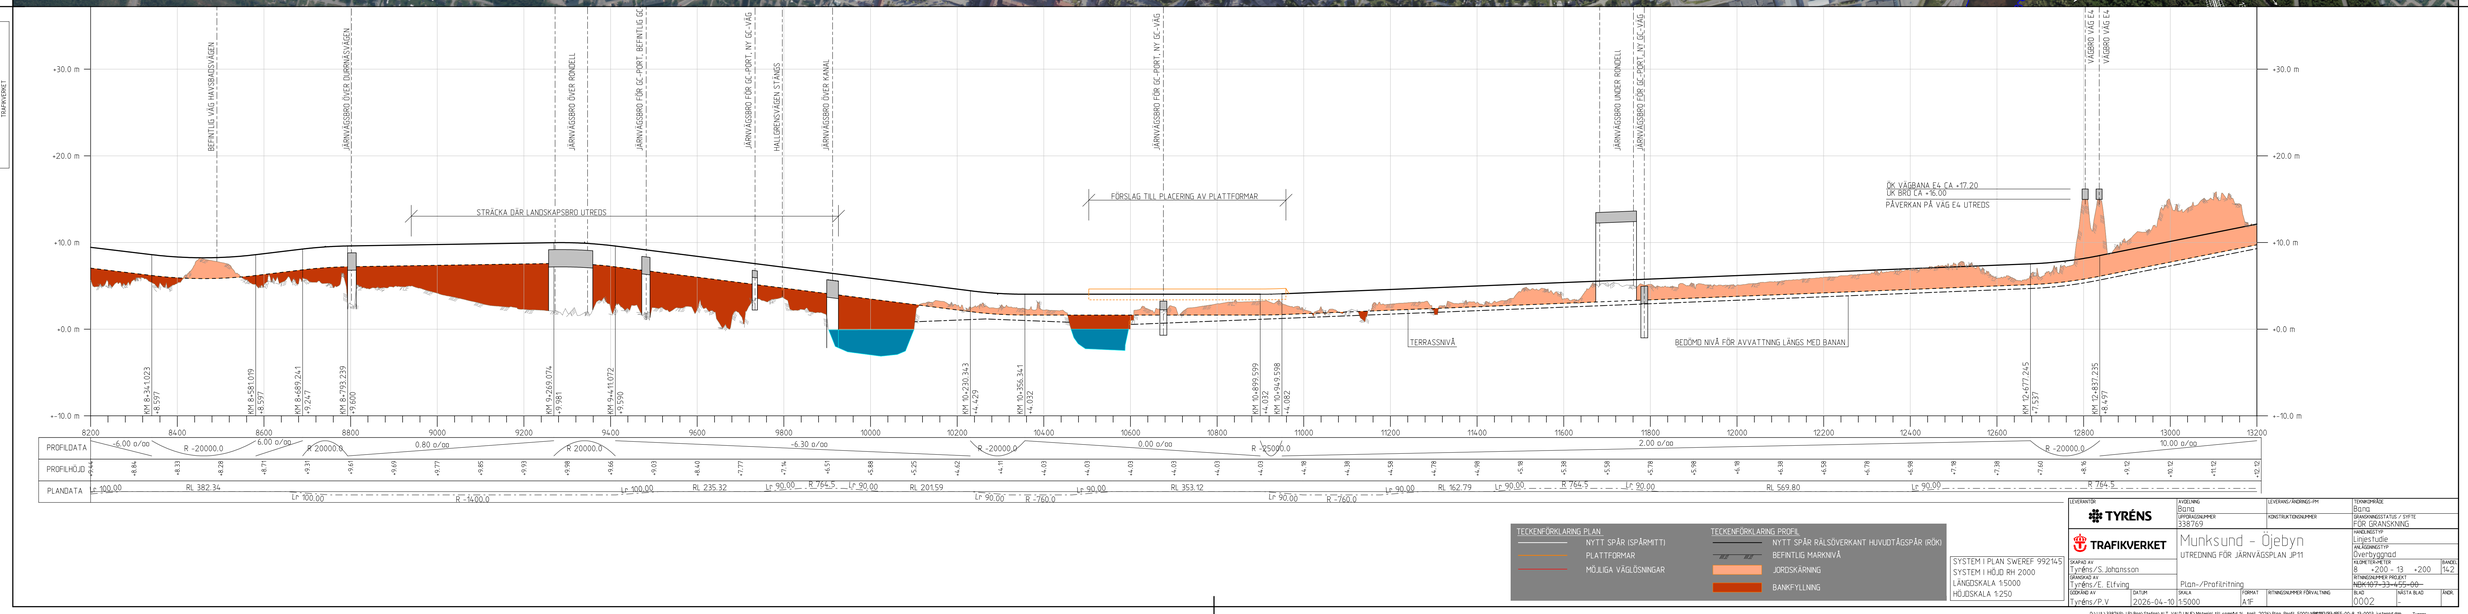


Denna ritning är framställd i ogenom- AU dahning
begränsnin- ... TRAFIKVERKET

| TECKENFÖRKLARING PLAN | TECKENFÖRKLARING PROFIL |
|---|---|
| NYTT SPÅR (SPÅRMITTI) | NYTT SPÅR RÄLSÖVERKANT HUVUDTÅGSPÅR (RÖK) |
| PLATTFORMAR | BEFINTLIG MARKNIVÅ |
| MÖJLIGA VÄGLÖSNINGAR | JORDSKÄRNING |
| | BANKFYLLNING |

SYSTEM I PLAN SWEREF 99 21 45
SYSTEM I HÖJD RH 2000
LÄNGDSKALA 1:5000
HÖJDSKALA 1:250

| | | | |
|---|---|---|---|
| LEVERANTÖR: TYRÉNS / TRAFIKVERKET | KVALITETSNIVÅ: Bana | LEVERANS/ÄNDRINGS-PM: | TEKNIKSPRÅK: |
| | UPPDRAGSNUMMER: 338769 | KONSTRUKTIONSNUMMER: | GRANSKNINGSSTATUS / SKFTE: FÖR GRANSKNING |
| SKAPAD AV: Tyréns/S. Johansson | | | HANDLINGSTYP: Linjestudie |
| ÄNDRAD AV: Tyréns/E. Elfving | Plan-/Profilritning | | AKTBEGREPP: Överbyggnad |
| GODKÄND AV: Tyréns/P. V. | SKALA: 1:5000 | FORMAT: A1F | RITNINGSNUMMER FÖRVALTNING: |

# Munksund - Öjebyn
UTREDNING FÖR JÄRNVÄGSPLAN JP11

ALTERNATIVNR: 8 +200 - 13 +200
RANDS: 142
RITNINGSNUMMER PROJEKT: NBM107-33-450-00
BLAD: 0002
DATA BLAD: -
ÄNDR:

D:\LUL\338769\JJP\Bpn\Utrfpn\ALT_1\ALD LINJE*Mp4mp4 fil saknas! %_Apr4_2026\Plan_Profil_5000\NBM107-33-450-00-8_13-0003_Justerad.dgn Tyrens_...