PROFIL - Linjeberäkning 2
H-SKALA 1:400
V-SKALA 1:40

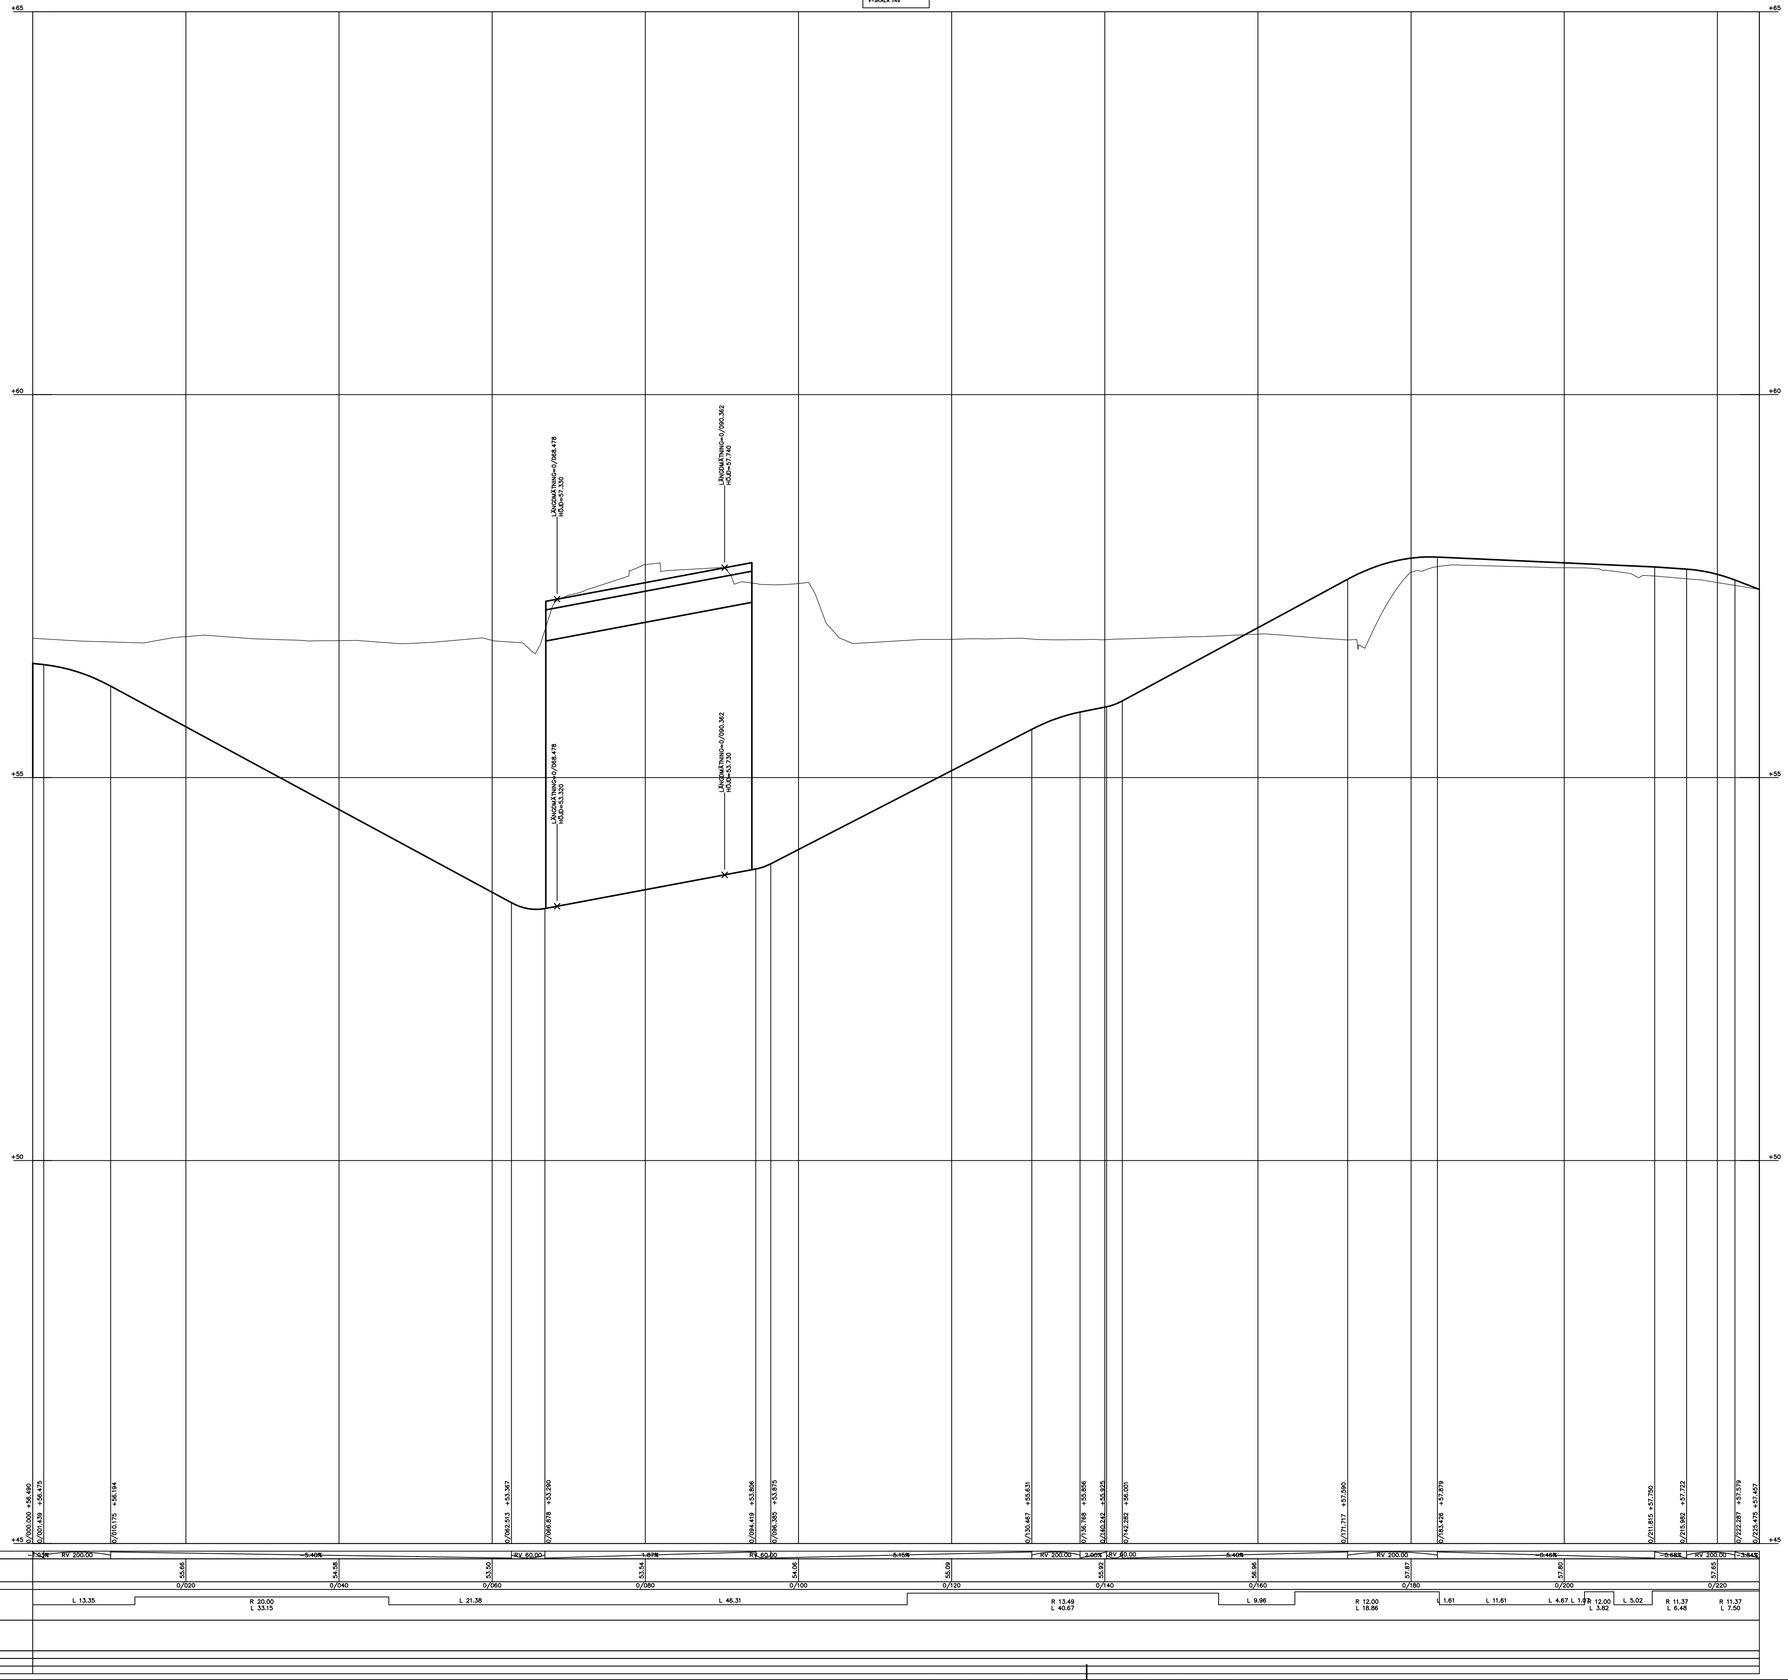

KEMI LENNART

TYP AV PLAN	VÄGPLAN
GRANSKNINGSSTATUS / SYFTE	
HANDLINGSTYP	SAMRÅDSHANDLING
DATUM	2018-11-26
LEVERANS / ÄNDRINGS-PM	
OBJEKT	VÄG 26 MELLAN SKÖVDE OCH MARIESTAD
DELOMRÅDE / BANDEL	KARLEBY
ANLÄGGNINGSDEL	PROJEKT VÄG 26
OBJEKTNUMMER / KM	160226
KONSTRUKTIONSNUMMER	
BESTÄLLARE	TRAFIKVERKET
LEVERANTÖR	ÅF INFRASTRUCTURE
SKAPAD AV	KATERINA STAMATI
UPPDRAGSNUMMER	741403
GODKÄND AV	LENNART HOLMBERG
AVDELNING	
RITNINGSTYP	PLANRITNING
TEKNIKOMRÅDE / INNEHÅLL	T VÄGUTFORMNING OCH TRAFIK
BESKRIVNING	PROFIL RAMP 2
SKALA	1:400
FORMAT	A1
FÖRVALTNINGSNUMMER	
RITNINGSNUMMER	3 01 T 03 02
BLAD	
NÄSTA BLAD	
BET	

PLO: 2018-12-19 16:00 W:\741403 - PROJEKT VÄG 26 - 67019-\02_CAD\KARLEBY\1 VÄGPLAN\T\RITDEF\30110302.DWG

XREFMODELL\T3010302 2018-10-05 15:45

Lager: