


10101

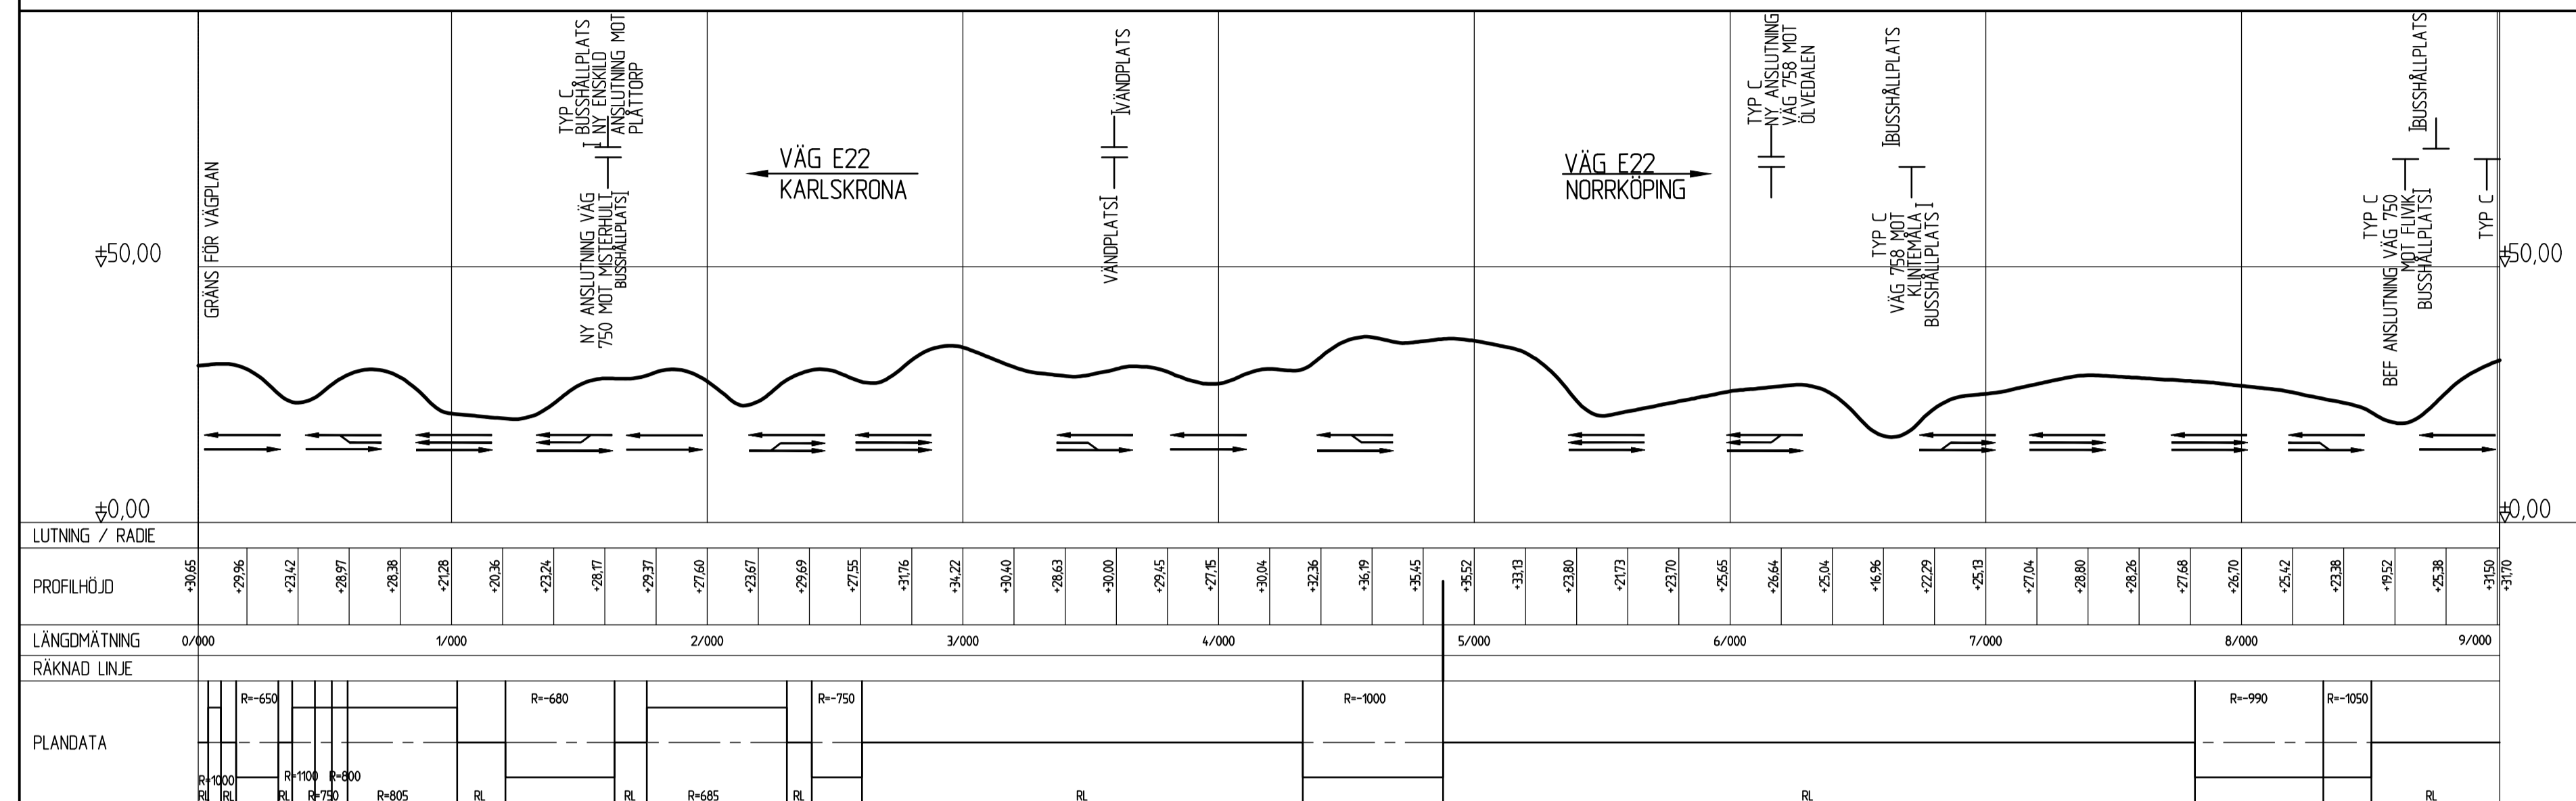

KOORDINATSYSTEM
SYSTEM I PLAN: SWEREF99 16 30
SYSTEM I HÖJD: RH 2000

TECKENFÖRKLARING PROFIL

BEFINTLIGT

MARKPROFIL

PROJEKTERAT

PROJEKTERAD VÄGLINJE (VL)

TERRASS


KÖRFÄLTSELDELNING

KORSNING/ANSLUTNING

SKALA 0 200 400 600 800 1000 2000 M

ÖBSI VID A3 FORMAT GÄLLER HALVSKALA

20101

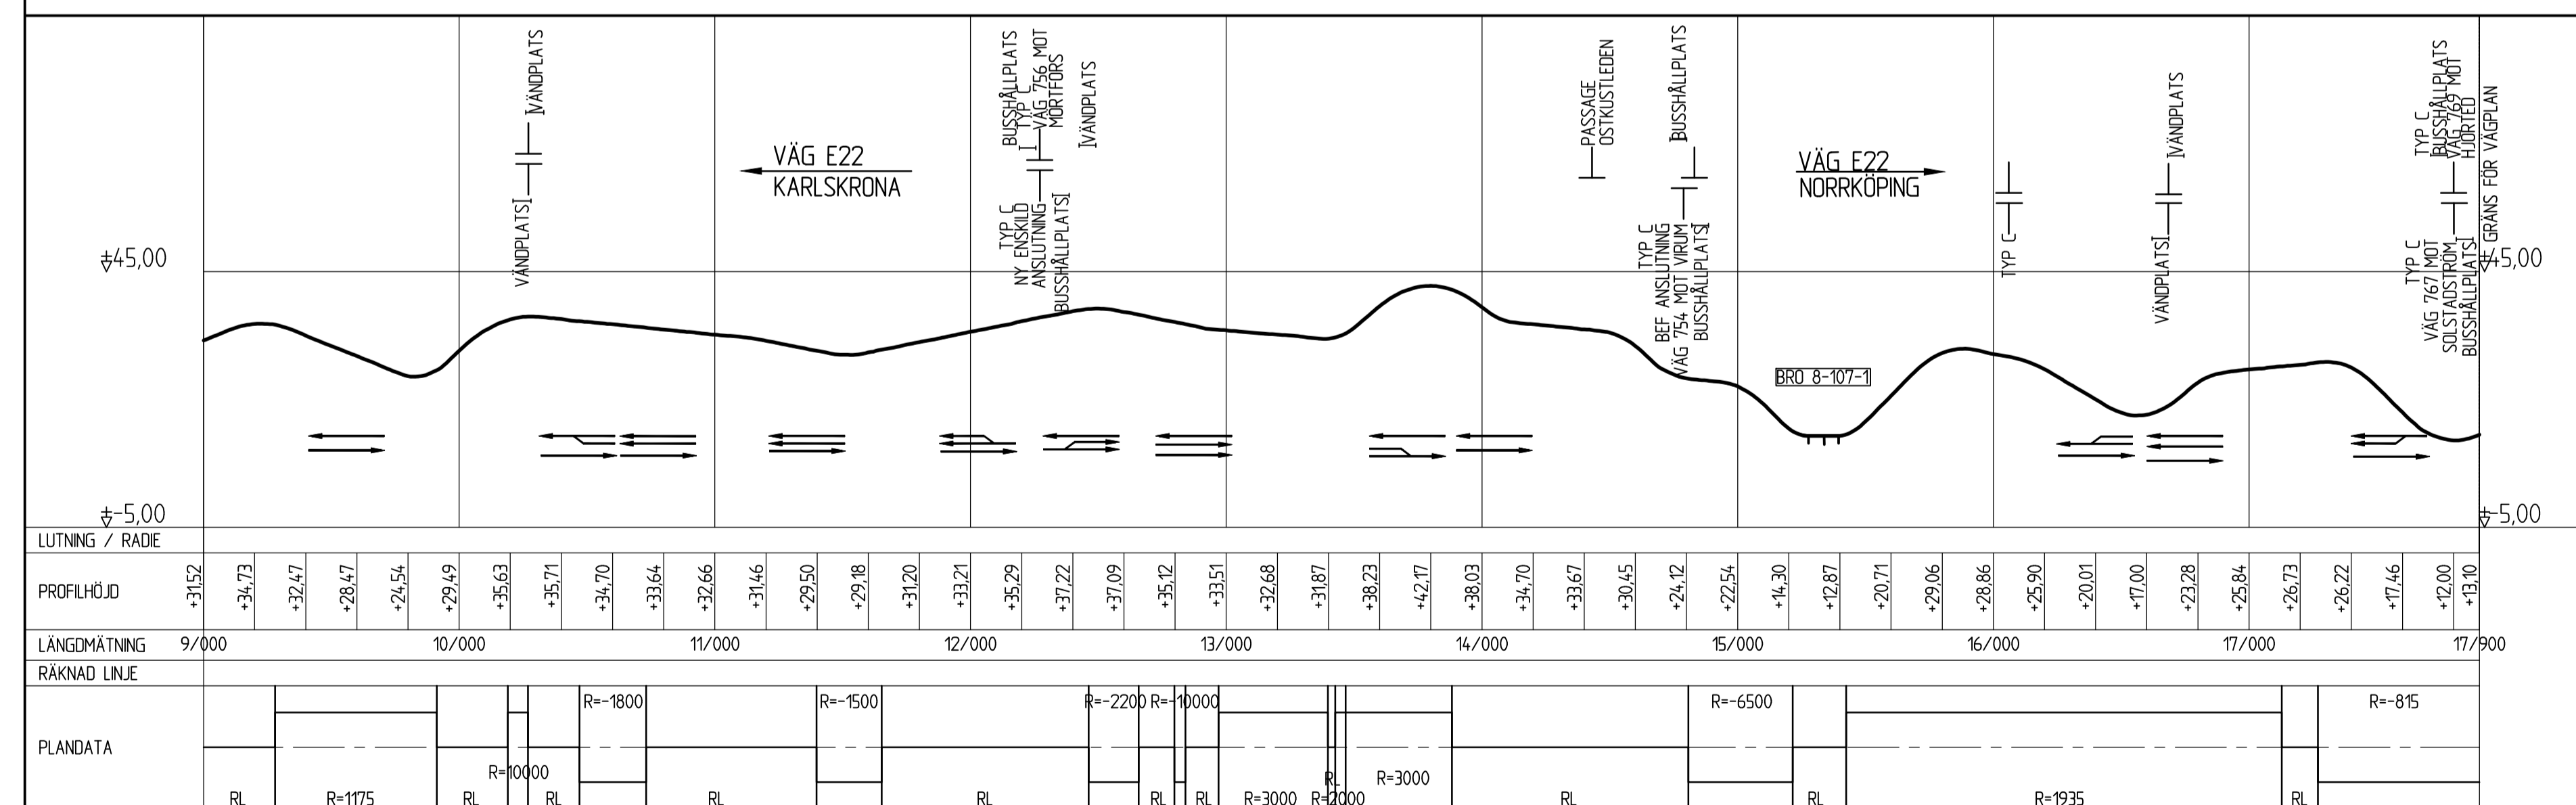

REV ANT ANDRINGS AVSER GODK DATUM VV DATUM VV DIARENUMMER

VÄGPLAN

GRANSKNINGSHANDLING

TRAFIKVERKET

E22, KARLSKRONA-NORRKÖPING
DELEN NYGÅRD-GLADHAMMAR
1 + 2 NYGÅRD - BÄLÖ
00 GEMENSAMT

EQC GROUP
www.eqcgroup.se

KM 0/000 - 17/900

UPPRAGSANSVÄRIG A BROBERG
KONSTR A THIDÉ
OREBRO A BROBERG

UPPRAGSNUMMER 1012072
GRANSK M BERGGREN
2014-09-01

ÖVERSIKTSPROFIL
KONSTRUKTIONSR A1
FORMAT A1
SKALA 1:20000
RITNINGSR
OBJEKT NR V8783346
REV 0 00 T 03 01