




VÄG 168, KM 0/470 (70KM/H)
TYPSEKTION MED BANK MED BULLERSKYDDSSKÄRM

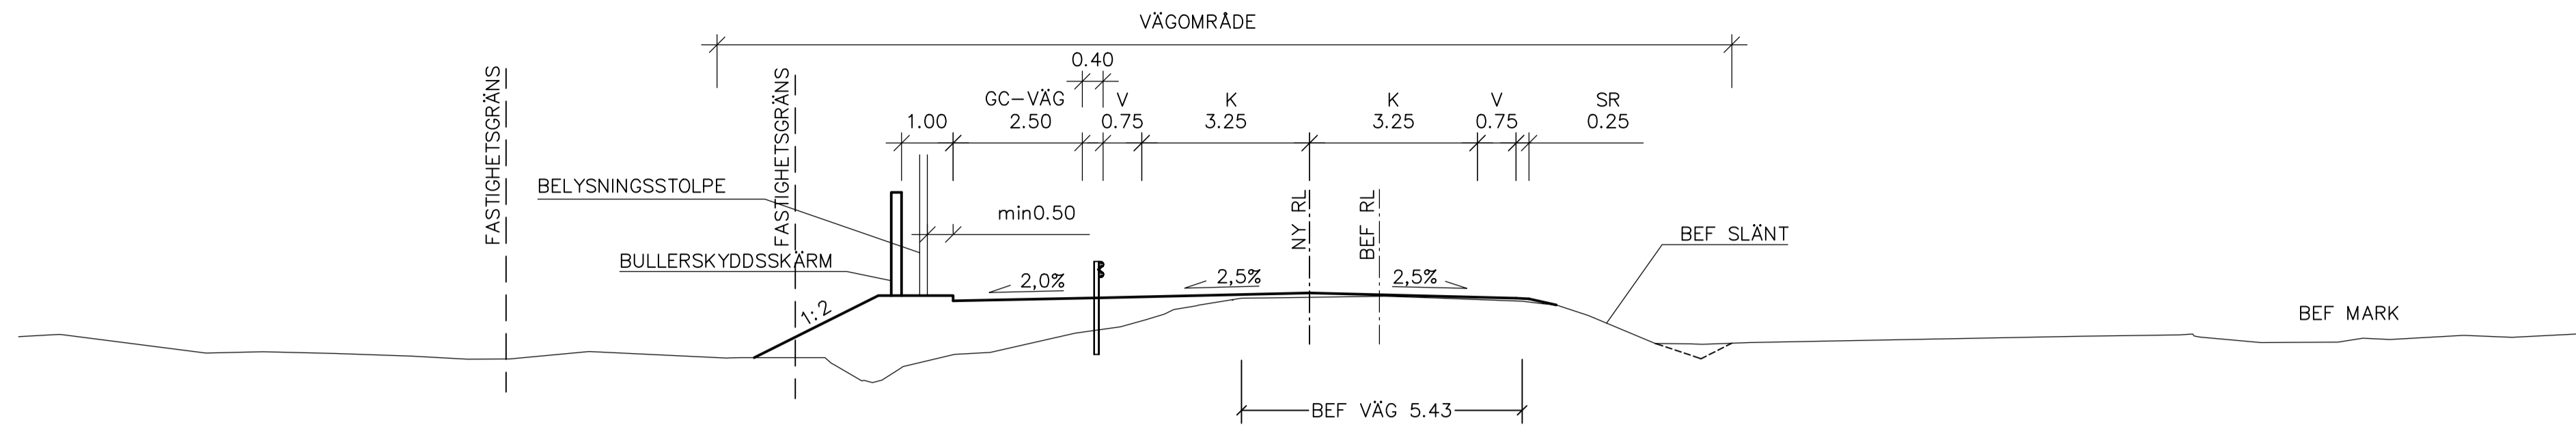


VÄG 168, KM 0/760 (70KM/H)
TYPSEKTION MED BERGSKÄRNING

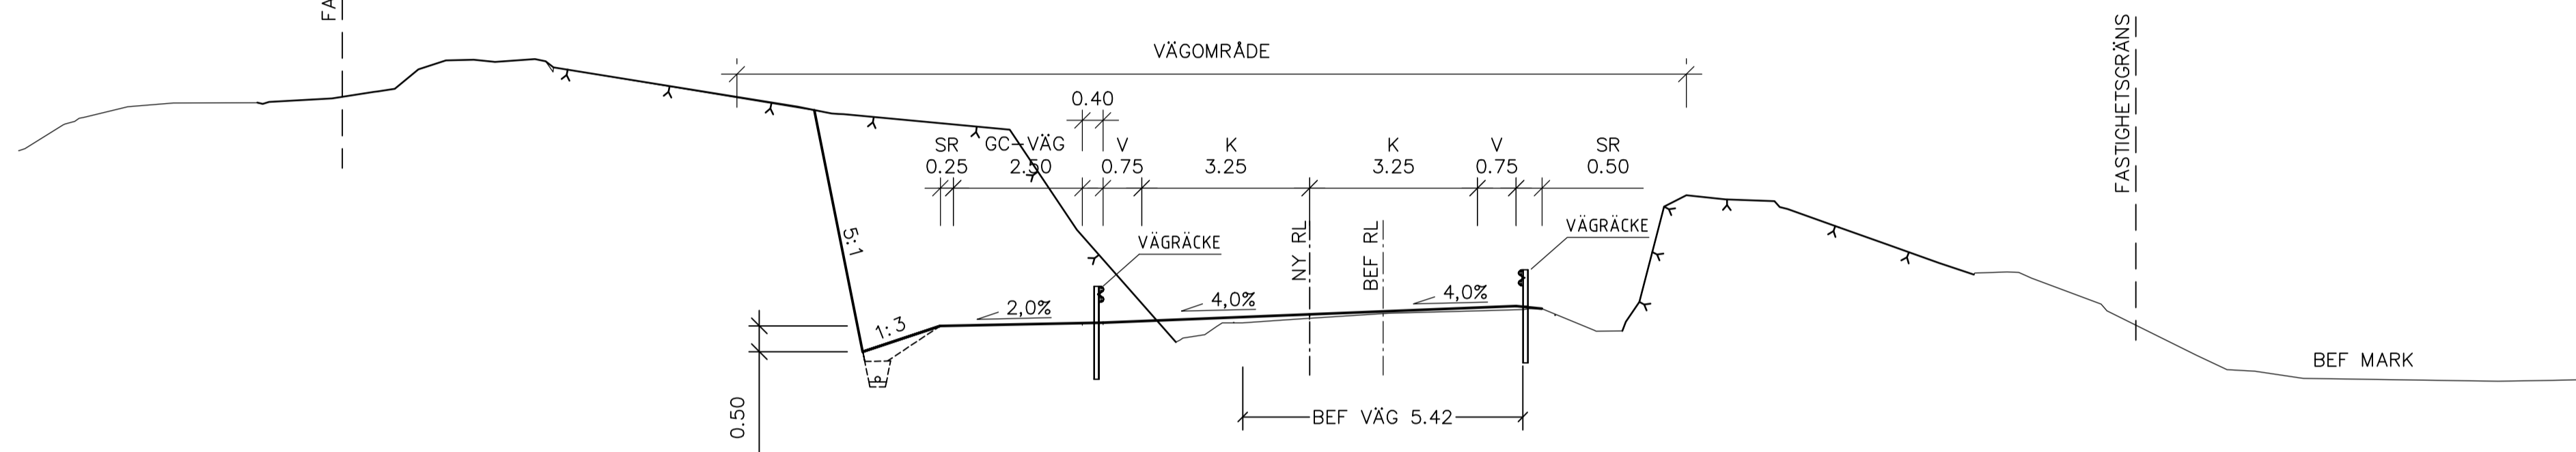

VÄG 168, KM 0/830 (70KM/H)
TYPSEKTION MED BUSSHÅLLPLATS, TOFTEBERG SVÄGEN

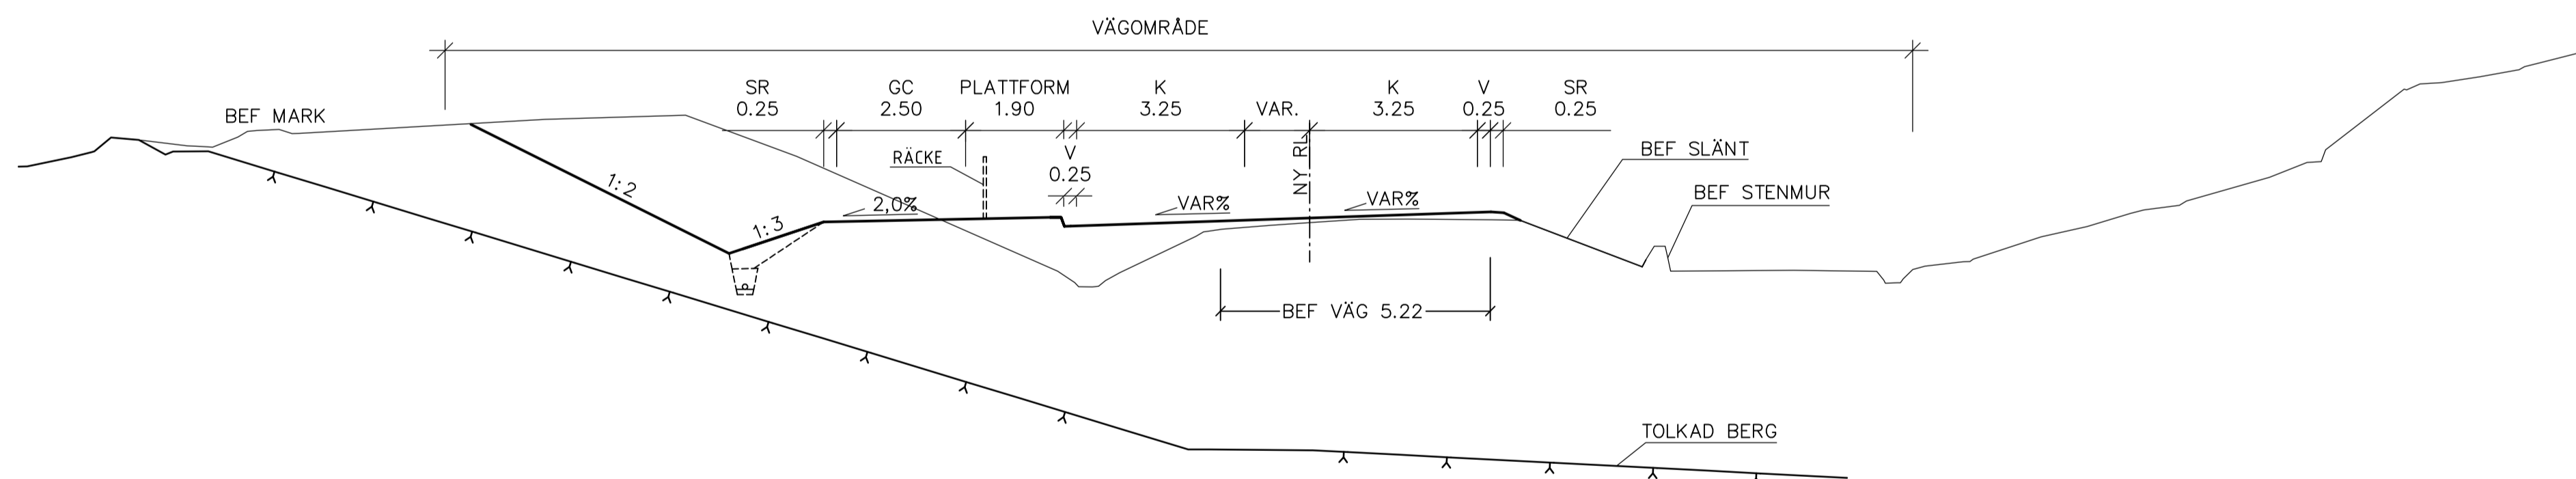

VÄG 168, KM 0/970 (70KM/H)
TYPSEKTION MED BERGSKÄRNING OCH BANK MED BULLERSKYDDSSKÄRM

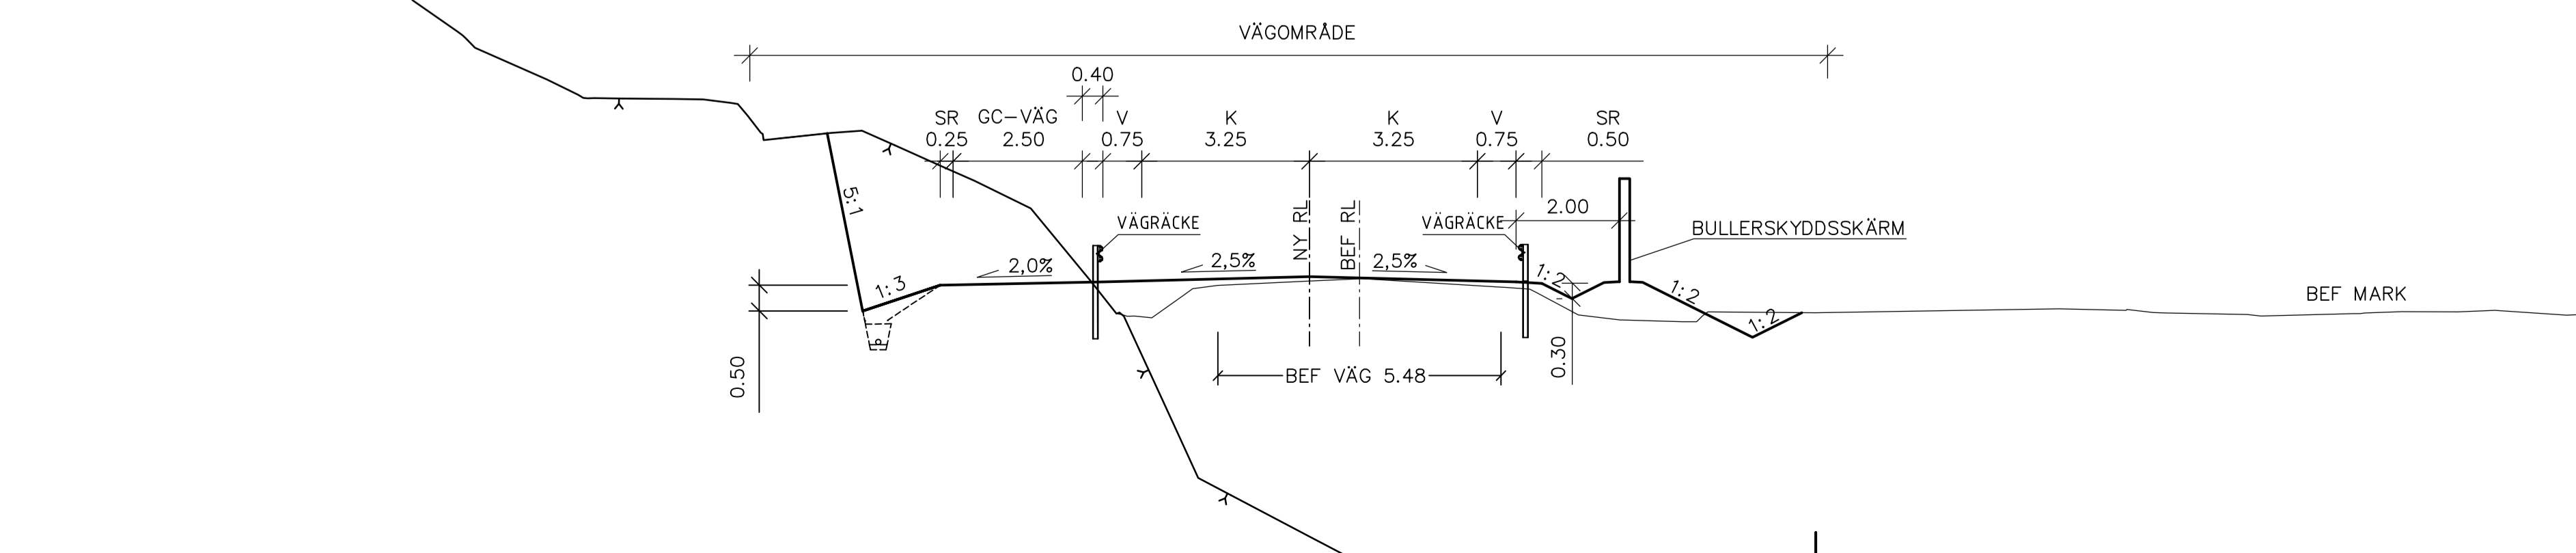

TYP AV PLAN		VÄGPLAN	
GRANSKNINGSSTATUS / SYFTE			
HANDLINGSTYP			
DATUM		LEVERANS / ÄNDRINGS-PM	
2020-07-02			
OBJEKT			
VÄG 168 KUNGÄLV - MARSTRAND			
DELEN TJUVKIL			
DELOMRÅDE / BANDEL			
VÄG 168			
ANLÄGGNINGSDEL			
GEMENSAMT			
OBJEKTNUMMER / KM		KONSTRUKTIONNUMMER	
145882			
BESTÄLLARE		LEVERANTÖR	
SKAPAD AV		UPPRÄSSNUMMER	
M HNATKOWSKI		571237	
GODKÄND AV		ÄNDRINGSNUMMER	
C CRUZ TORRES		VOM	
RITNINGSTYP			
TYPSEKTIONER			
TEKNIKOMRÅDE / INNEHÅLL			
VÄGUTFORMNING OCH TRAFIK			
BESKRIVNING			
VÄG 168			
SEKTION KM 0/470, 0/760, 0/830, 0/970			
SKALA		FÖRVALTNINGSNUMMER	
1:100		A1	
RITNINGNUMMER		BLAD	
1 00 T 04 01		NÄSTA BLAD	
		BET	

PLO: 2020-06-16 20:17 W:\571237 - VÄG 168 TJUVKIL - 22377 - V12_RITNINGAR\1\TRITDEF\100T0401.DWG HNATKOWSKA ILDNA

XREFMODEL\13000401_2017-06-12Z16

Lager: