



ANMÄRKNING:
 KOORDINATSYSTEM I PLAN: SWEREF 99 12 00
 KOORDINATSYSTEM I HÖJD: RH 2000

- TECKENFÖRKLARING**
- BEFINTLIG DAGVATTENLEDNING
 - BEFINTLIG TRUMMA
 - BEFINTLIG TRUMMA UTGÅR
 - GRÄNS FÖR VÄGOMRÅDE/ GRÄNS VÄGPLAN
 - BEFINTLIGA VA LEDNINGAR SEKRETESSKLASSADE
 - BEFINTLIGA JORDKABLAR OSAKERT LÅGE (SKANOVA)
 - BEFINTLIGT STRÅK I MARK (KUNGÄLV ENERGI)
 - BEFINTLIG ELLUFTKABEL (KUNGÄLV ENERGI)
 - BEFINTLIGT ELSTRÅK I MARK (KUNGÄLV ENERGI)
 - BEFINTLIG MATARKABEL MARK (KUNGÄLV ENERGI)
 - BEFINTLIG BREDBANDSFIBER
 - BEFINTLIG SPILLVATTENLEDNING
 - NY DRÄNLEDNING
 - NY DAGVATTENLEDNING
 - NY TRUMMA
 - TRUMMFÖRLÄNGNING
 - NY RENSBRUNN
 - NY DIKESBRUNN
 - NY DAGVATTENBRUNN MED GALLERBETÄCKNING
 - NY DAGVATTENBRUNN MED TÄTBETÄCKNING
 - NY DRÄNBRUNN MED TÄTBETÄCKNING
 - FLÖDESRIKTNING NYTT DIKE
 - BEFINTLIG DAGVATTENBRUNN
 - BEFINTLIG VATTENBRUNN
 - BEFINTLIG SPILLVATTENBRUNN

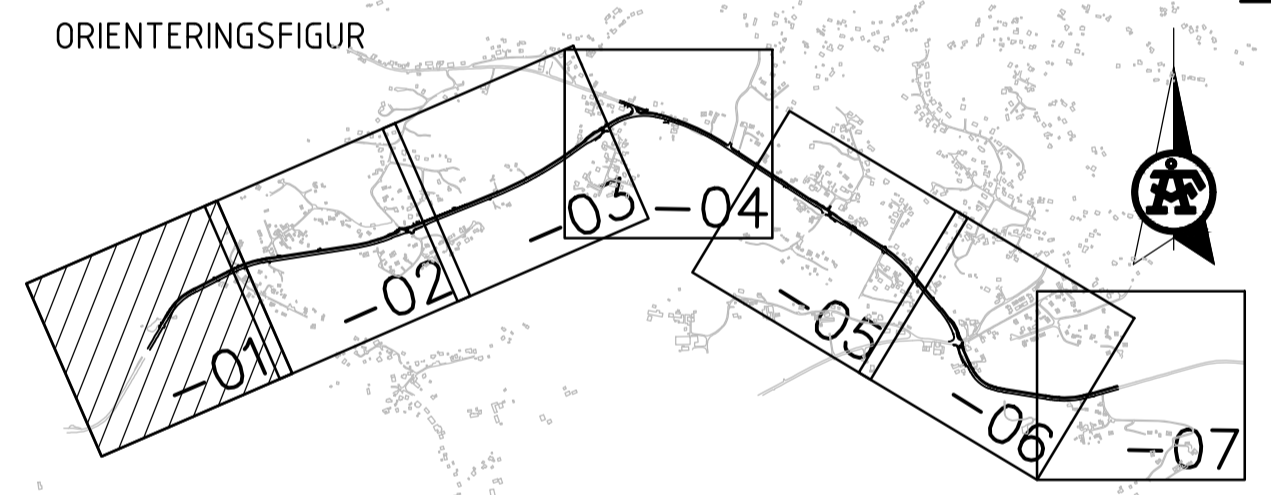

TYP AV PLAN		VÄGPLAN	
GRANSKNINGSSTATUS / SYFTE			
HANDLINGSTYP			
DATUM 2020-07-02		LEVERANS / ÄNDRINGS-PM	
OBJEKT VÄG 168 KUNGÄLV-MARSTRAND DELEN TJUVKIL			
DELOMRÅDE / BANDEL VÄG 168			
ANLÄGGNINGSDIAGRAM GEMENSAMT			
OBJEKTNUMMER / KM 145882		KONSTRUKTIONNUMMER	
BESTÄLLARE TRAFIKVERKET		LEVERANTÖR ÅF INFRASTRUCTURE	
SKAPAD AV S TALEB		UPPRÄSSNINGNUMMER 571237	
GODKÄND AV C CRUZ TORRES		ÄNDRING VA	
RITNINGSTYP LEDNINGSPÅN			
TEKNIKOMRÅDE / INNEHÅLL VA			
BESKRIVNING VÄG 168 KM 0/000 - 0/360			
SKALA 1:1000	FORMAT A1	FÖRVALTNINGSNUMMER	
RITNINGSDATUM 1 00 W 02 01	BLAD	NÄSTA BLAD	BET

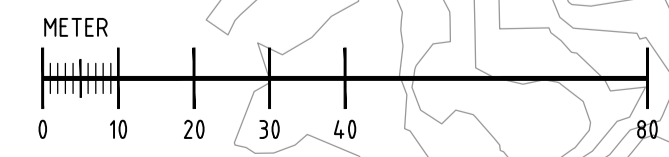

PLO: 2020-06-16 09:24 W: 571237 - VÄG 168 TJUVKIL -22377- V12-RITNINGAR\W RTIDEF\100W0201.DWG TALEB SUZAN