


ANMÄRKNING:

KOORDINATSYSTEM I PLAN: SWEREF 99 12 00
 KOORDINATSYSTEM I HÖJD: RH 2000

TECKENFÖRKLARING

- BEFINTLIG DAGVATTENLEDNING
- BEFINTLIG TRUMMA
- BEFINTLIG TRUMMA UTGÅR
- GRÄNS FÖR VÄGOMRÅDE/ GRÄNS VÄGPLAN
- BEFINTLIGA VA LEDNINGAR SEKRETESSKLASSADE
- BEFINTLIGA JORDKABLAR OSAKERT LÅGE (SKANOVA)
- BEFINTLIGT STRÅK I MARK (KUNGÄLV ENERGI)
- BEFINTLIG ELLUFTKABEL (KUNGÄLV ENERGI)
- BEFINTLIGT ELSTRÅK I MARK (KUNGÄLV ENERGI)
- BEFINTLIG MATARKABEL MARK (KUNGÄLV ENERGI)
- BEFINTLIG BREDBANDSFIBER
- BEFINTLIG SPILLVATTENLEDNING
- NY DRÄNLEDNING
- NY DAGVATTENLEDNING
- NY TRUMMA
- TRUMMFÖRLÄNGNING
- NY RENSBRUNN
- NY DIKESBRUNN
- NY DAGVATTENBRUNN MED GALLERBETÄCKNING
- NY DAGVATTENBRUNN MED TÄTBETÄCKNING
- NY DRÄNBRUNN MED TÄTBETÄCKNING
- FLÖDESRIKTNING NYTT DIKE
- BEFINTLIG DAGVATTENBRUNN
- BEFINTLIG VATTENBRUNN
- BEFINTLIG SPILLVATTENBRUNN

ORIENTERINGSFIGUR

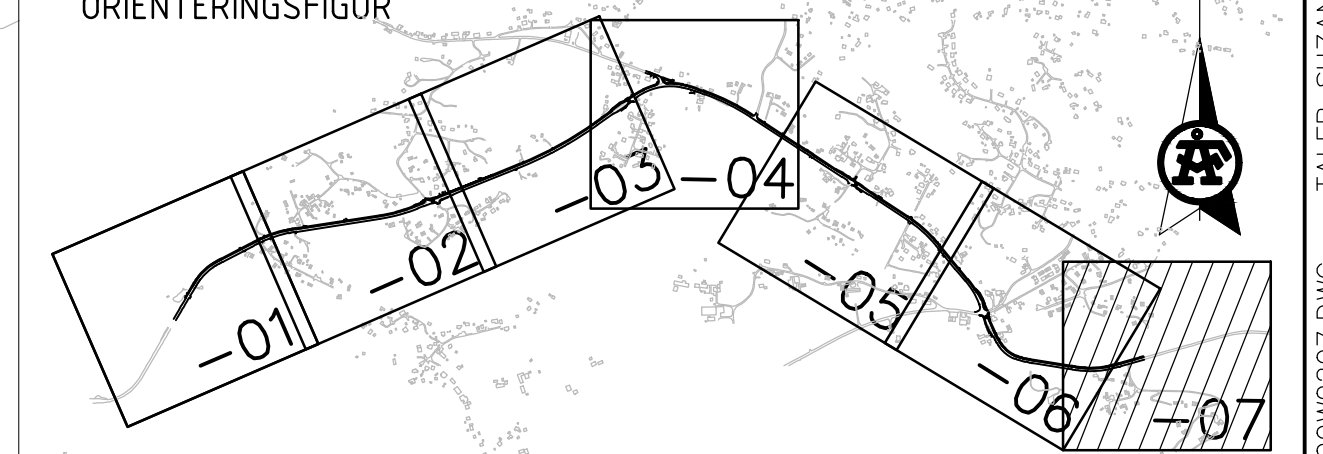

| | | | |
|---------------------------|--|------------------------|-------------------|
| TYP AV PLAN | | VÄGPLAN | |
| GRANSKNINGSSTATUS / SYFTE | | | |
| HANDLINGSTYP | | | |
| DATUM | 2020-07-02 | LEVERANS / ÄNDRINGS-PM | |
| OBJEKT | VÄG 168 KUNGÄLV-MARSTRAND DELEN TJUVKIL | | |
| DELOMRÅDE / BANDEL | VÄG 168 | | |
| ANLÄGGNINGSDEL | GEMENSAMT | | |
| OBJEKTNUMMER / KM | 145882 | KONSTRUKTIONNUMMER | |
| BESTÄLLARE | TRAFIKVERKET | LEVERANTÖR | ÅF INFRASTRUCTURE |
| SKAPAD AV | S TALEB | UPPRÄGGSNUMMER | 571237 |
| GODKÄND AV | C CRUZ TORRES | AVDELNING | VA |
| RITNINGSTYP | LEDNINGSPLAN | | |
| TEKNIKOMRÅDE / INNEHÅLL | VA | | |
| BESKRIVNING | VÄG 168 KM 3/160 - 3/377 | | |
| SKALA | 1:1000 | FORMAT | A1 |
| RITNINGSGRUPP | 1 00 W 02 07 | FÖRVALTNINGSNUMMER | |
| | | BLAD | NÄSTA BLAD |
| | | BET | |

PLO: 2020-06-16 12:03 W:\571237 - VÄG 168 TJUVKIL - 22377 - V12_RITNINGAR\WRIDEF\100W0207.DWG TALEB SUZAN