




PÅFARTSRAMP TILL VÄG 267 FRÅN E18 STOCKHOLM
SAMT AVFARTSRAMP FRÅN VÄG 267 TILL E18 ENKÖPING

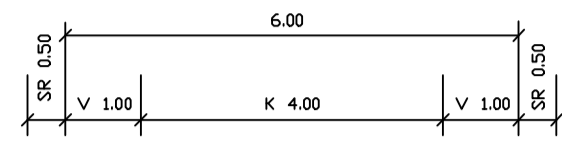


TILLFART TILL CIRKULATION FRÅN E18 STOCKHOLM

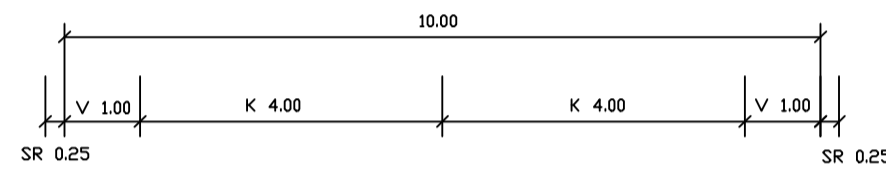



GC-VÄG

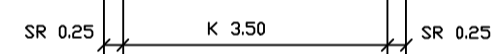

TYPSEKTION FÖR VÄG 267 I JORDSKÄRNING VID BUSSHÅLLPLATSER

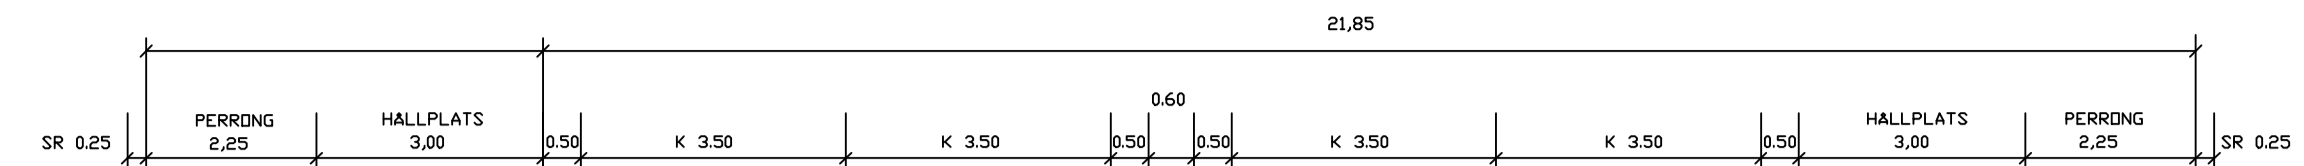

RAMPER TILL BUSSHÅLLPLATSER

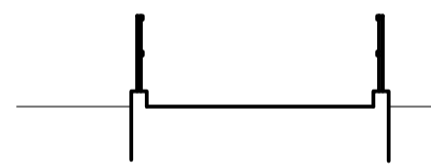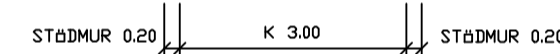

REV	ANT	ÄNDRINGEN AYSER	GDOK	DATUM	VV DATUM	VV DIARIENUMMER
VÄGPLAN			SAMRÅDSHANDLING			
			E18 TPL STÄKET			
			GEMENSAMT GEMENSAMT			
			TYPSEKTIONER			
			TPL STÄKET NORR OM E18			
UPPDRAGSANSVARIG U BURMAN		UPPDRAGSNUMMER 114 904				
KONSTR C TAAVO	GRANSK M ENBLOM	KONSTRUKTIONSNR 137355	FORMAT A1	SKALA 1:100		
VÄSTERÅS 2013-11-01		UPPDRAGSNR 137355	RITNINGSNR 0 00 T 04 01	REV		