Denna ritning är Trafikverkets egendom. Allt obehörigt
begagnande av ritningen bevakas enligt lag
TRAFIKVERKET

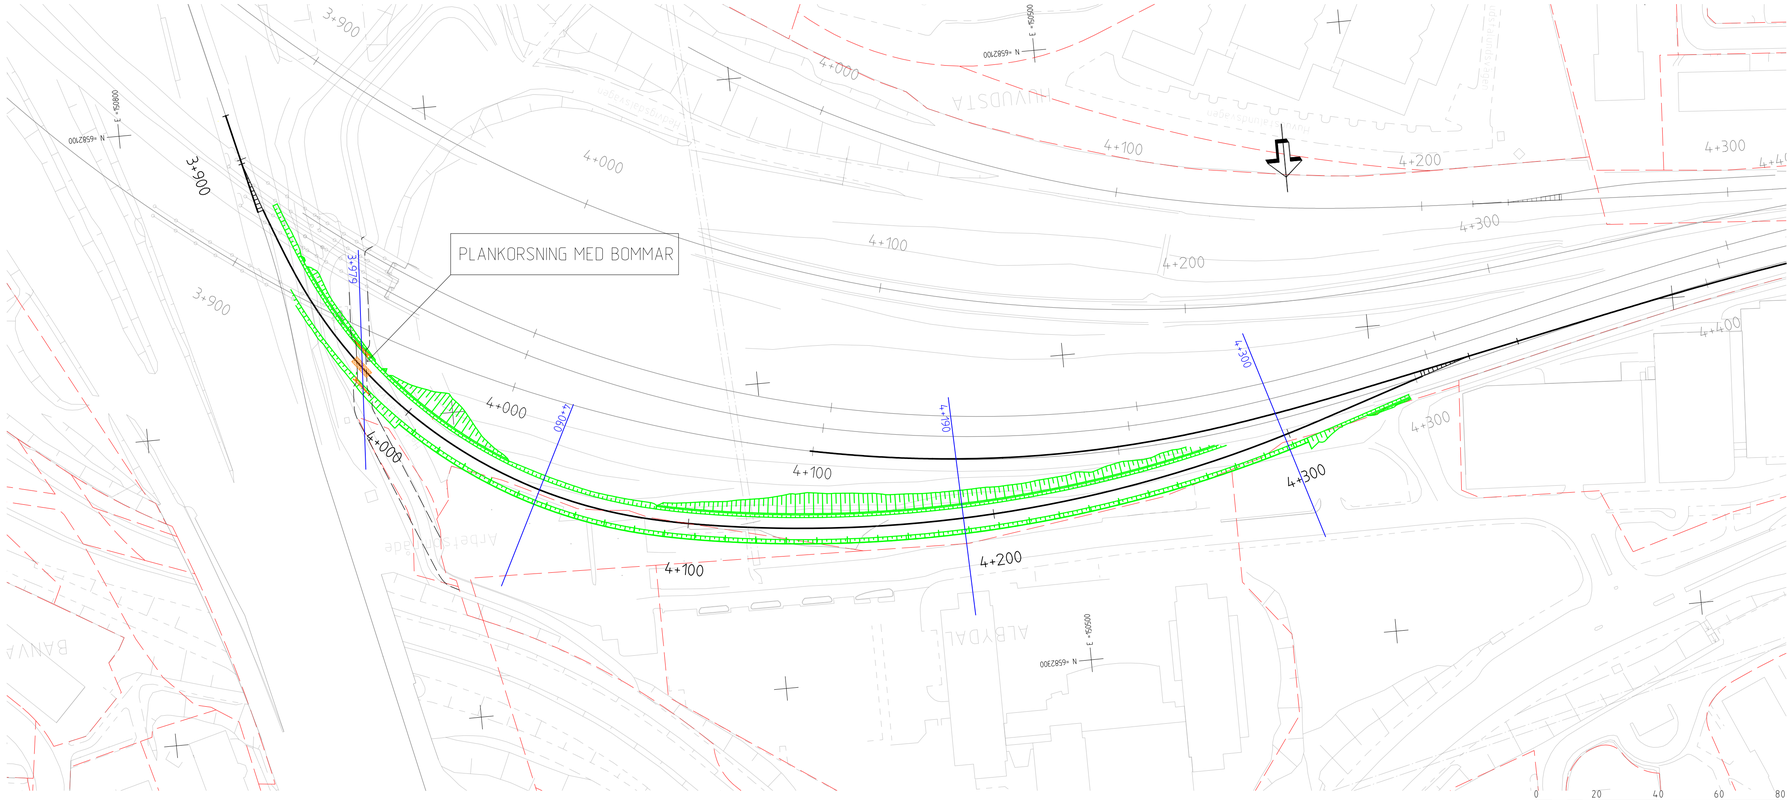

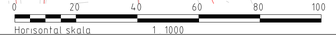

FÖRKLARING

- SPÅRMITT PROJEKTERAT
- JORDSLÄNT, LUTNING 1:1,5
- BEFINTLIG FASTIGHETSGRÄNS
- VÄGKANT/ GC-VÄG
- SEKTIONSMARKERING

KOORDINATSYSTEM

PLAN: SWEREF 99 18 00
HÖJD: RH 00

SAMRÅDSHANDLING

ÄNDR	ÄNDRINGEN AVSER			SIGN	ÄNDR. DATUM
LEVERANTÖR: wsp	AVDELNING: 5648	LEVERANS/ÄNDRINGS-PM:	TEKNIKOMRÅDE: BANUNDERBYGGNAD		
	UPPDRAGSNUMMER: 10207385	KONSTRUKTIONSNUMMER:	GRANSKNINGSSTATUS / SYFTE: SAMRÅD		
TRAFIKVERKET	MÄLARBANAN (STOCKHOLM C) - SUNDBYBERG HUVUDSTA - DUVBO ANSLUTNINGSSPÅR TILL TOMTEBODA PLAN		HANDLINGSTYP: SYSTEMHANDLING		
			ANLÄGGNINGSTYP: MARK		
SKAPAD AV: S LUNDGREN			KILOMETER+METER: 3 +900 -4 +350	BANDEL: 404	
GRANSKAD AV: S VARGAMO			RITNINGSNUMMER PROJEKT: 9921-11-110_001		
GODKÄND AV: AC MALMBERG	DATUM: 2017-10-13	SKALA: 1:1000	FORMAT: A3FF	RITNINGSNUMMER FÖRVALTNING:	BLAD: 001	NÄSTA BLAD: ---	ÄNDR:

ida_itemname plottime ida_username