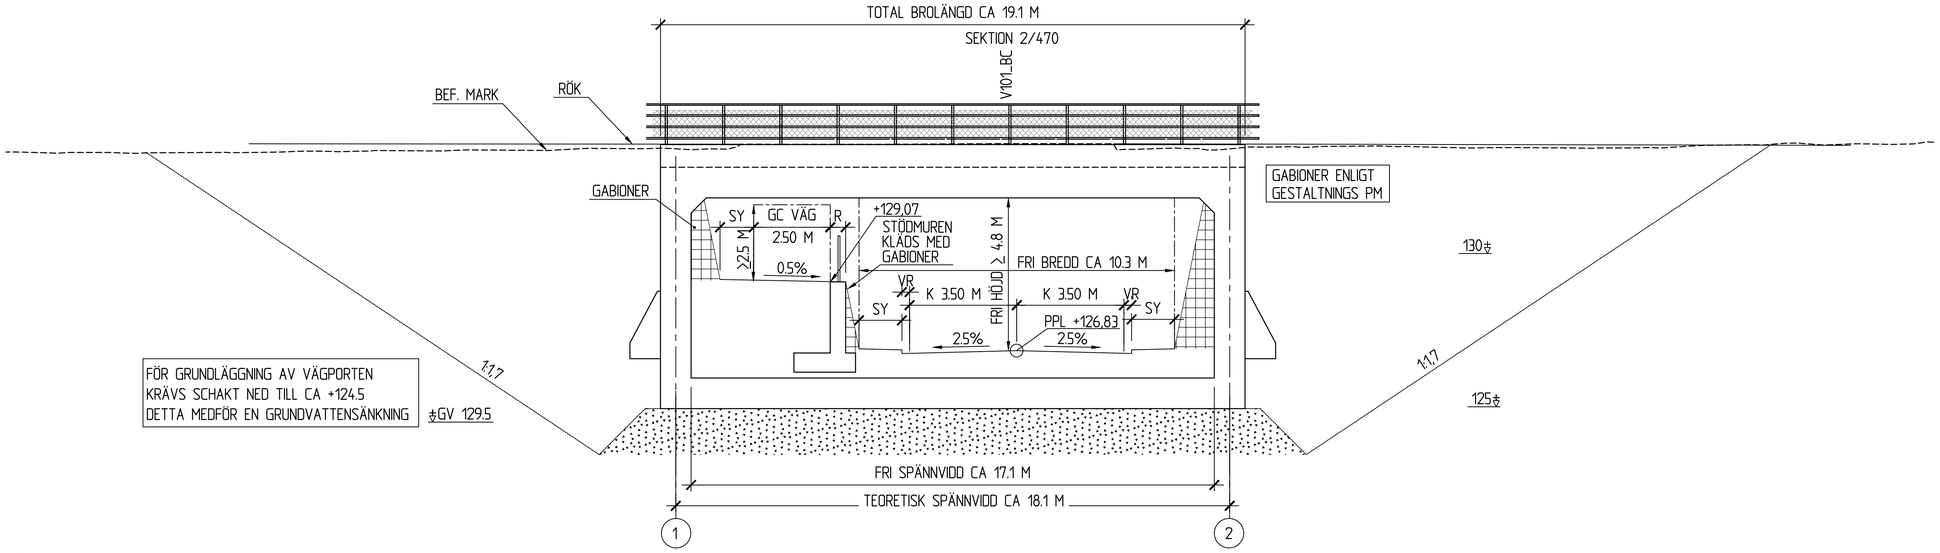

VY A-A
1:100

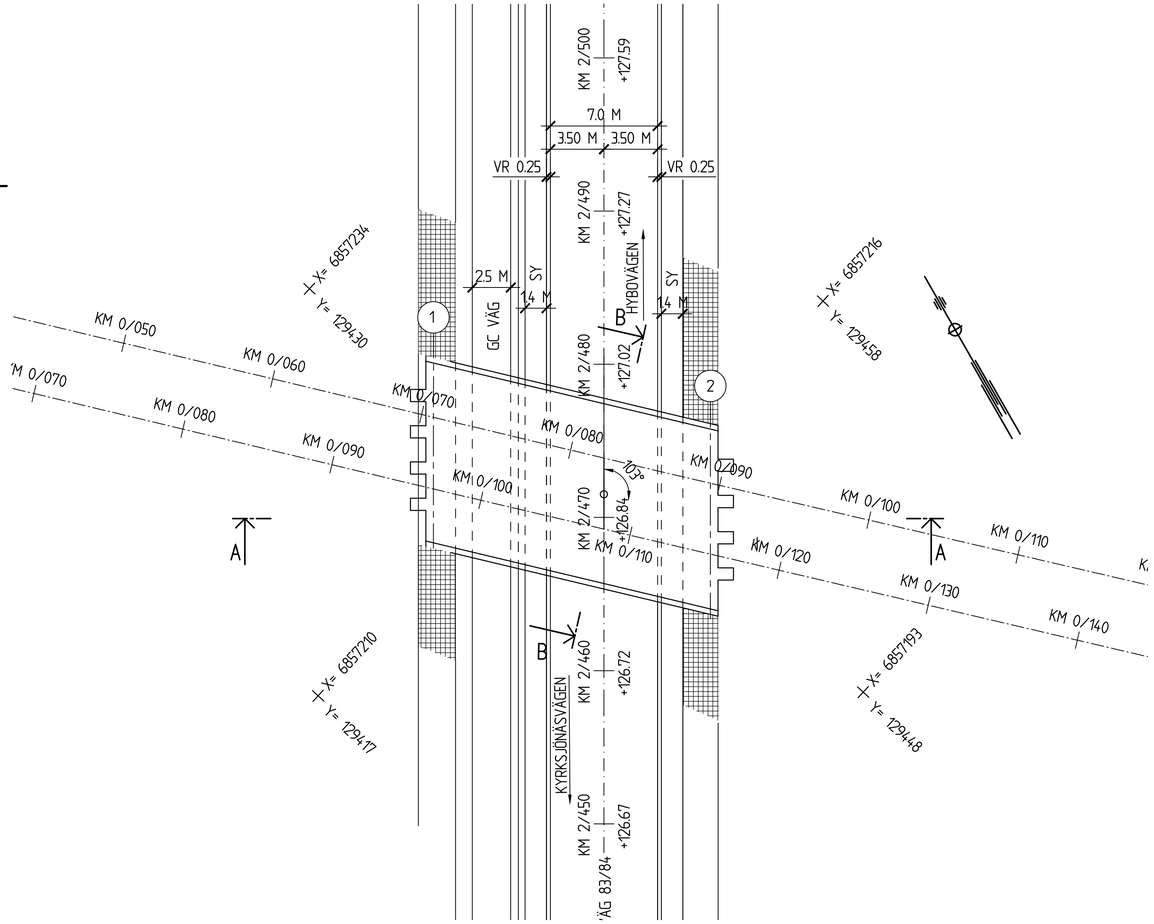

PLAN
1:200

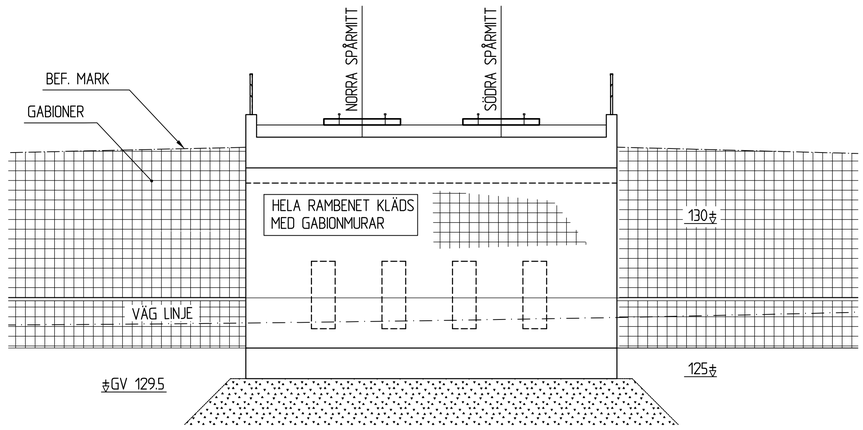

SEKTION B-B
1:100

SEKTION	X	Y	ANM.
2/184.42	6856974.641	129279.955	R 240.0 / A 130
2/242.13	6857019.105	129316.675	R -1500
2/418.94	6857166.986	129413.410	RL
2/558.17	6857287.785	129482.629	R -50
2/606.87	6857334.558	129484.188	

PLANDATA NY VÄG 84 (LINJE V101_BC

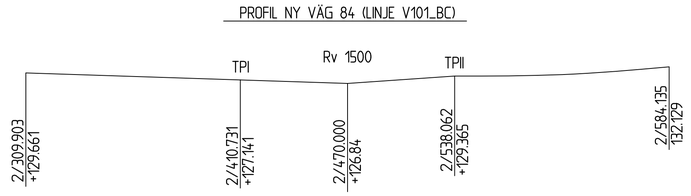

PROFIL NY VÄG 84 (LINJE V101_BC

BET	ÄNDRINGEN AVSER	GODK.	DATUM

TYP AV PLAN: VÄGPLAN
GRANSKNINGSSTATUS / SYFTE: FÖRSLAGSSKISS
HANDLINGSTYP: SAMRÅDSHANDLING
DATUM: 2017-11-24
LEVERANS / ÄNDRINGS-PM:
OBJEKT: VÄG 84 LJUSDAL
DELOMRÅDE / BANDEL:
ANLÄGGNINGDEL:
OBJEKTNUMMER / KM:
KONSTRUKTIONSNUMMER:
BESTÄLLARE: TRAFIKVERKET
LEVERANTÖR: SWECO
SKAPAD AV: RAFAEL TELLO
UPPDRAGSNUMMER: 2412668
GODKÄND AV: LENA JERNBERG
AVDELNING: CIVIL
RITNINGSTYP: PLAN, SEKTION OCH VY
TEKNIKOMRÅDE / INNEHÅLL:
BESKRIVNING: BRO ÖVER SMEDSGATAN
LJUSDALS KOMMUN
SKALA: 1:100, 1:200
FORMAT: A1
FÖRVALTNINGSNUMMER:
RITNINGSNUMMER: 141K2001
BLAD:
NÄSTA BLAD:
BET:

Ritning: S:\SE\Uddevalla\FANDTI\PROJEKT\124\19\24\2412668\000\05_CAD\V Ritdel\VA\2412668_VA_VK2021.dwg Skapad av: Herlin Leif 2017 11 20 10:22
XREF: \\sweco.se\SE\FANDTI\PROJEKT\124\19\24\2412668\000\05_CAD\V Mrgdel\1191001 \\sweco.se\SE\FANDTI\PROJEKT\124\19\24\2412668\000\05_CAD\V Mrgdel\1191002 \\sweco.se\SE\FANDTI\PROJEKT\124\19\24\2412668\000\05_CAD\V Mrgdel\1191003 \\sweco.se\SE\FANDTI\PROJEKT\124\19\24\2412668\000\05_CAD\V Mrgdel\V0009901 \\sweco.se\SE\FANDTI\PROJEKT\124\19\24\2412668\000\07_UNDERLAG\2006-03-31 Arrestgatan\Earth\Transformerade filer SWEREF