

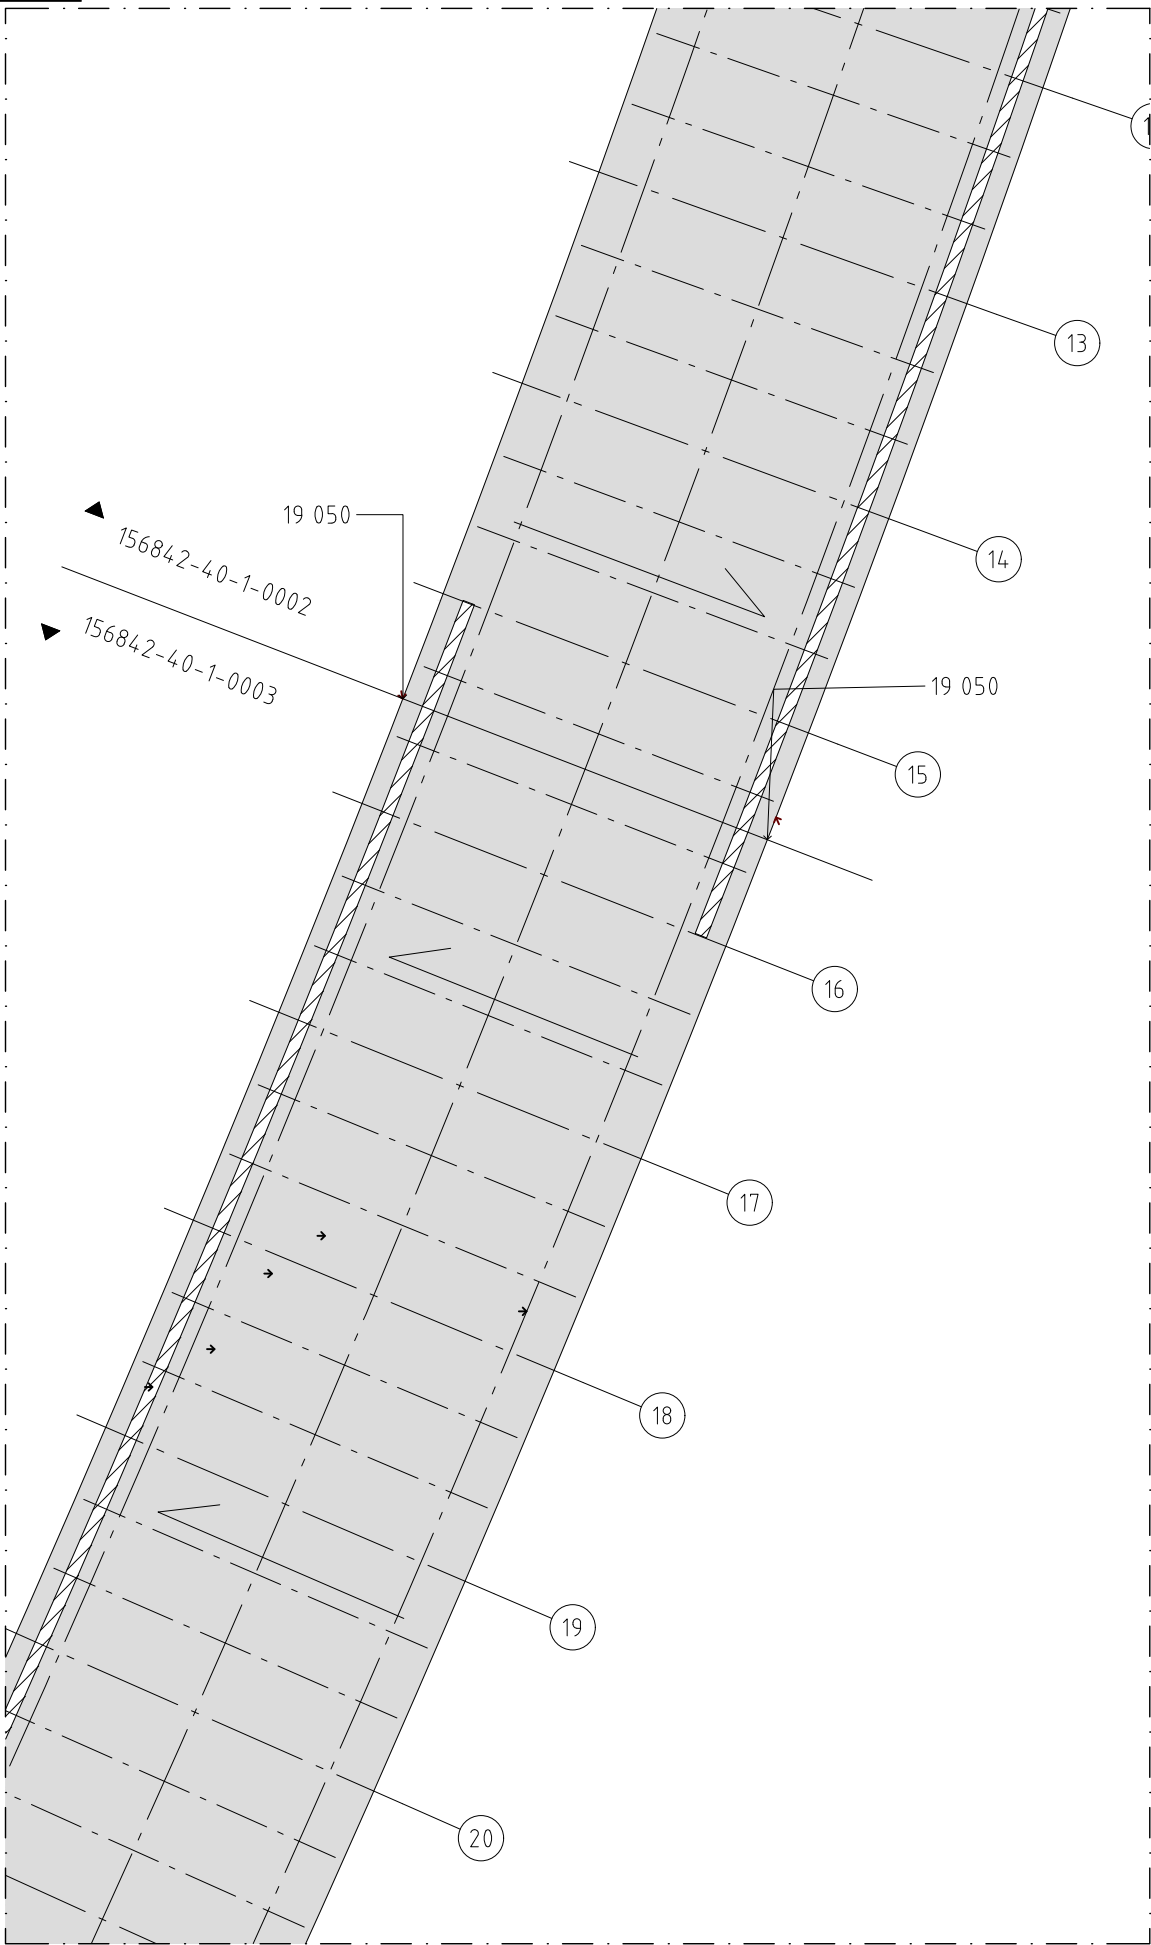



Denna ritning är Trafikverkets egendom. Allt obehörigt begagnande av ritningen beivras enligt lag.
TRAFIKVERKET

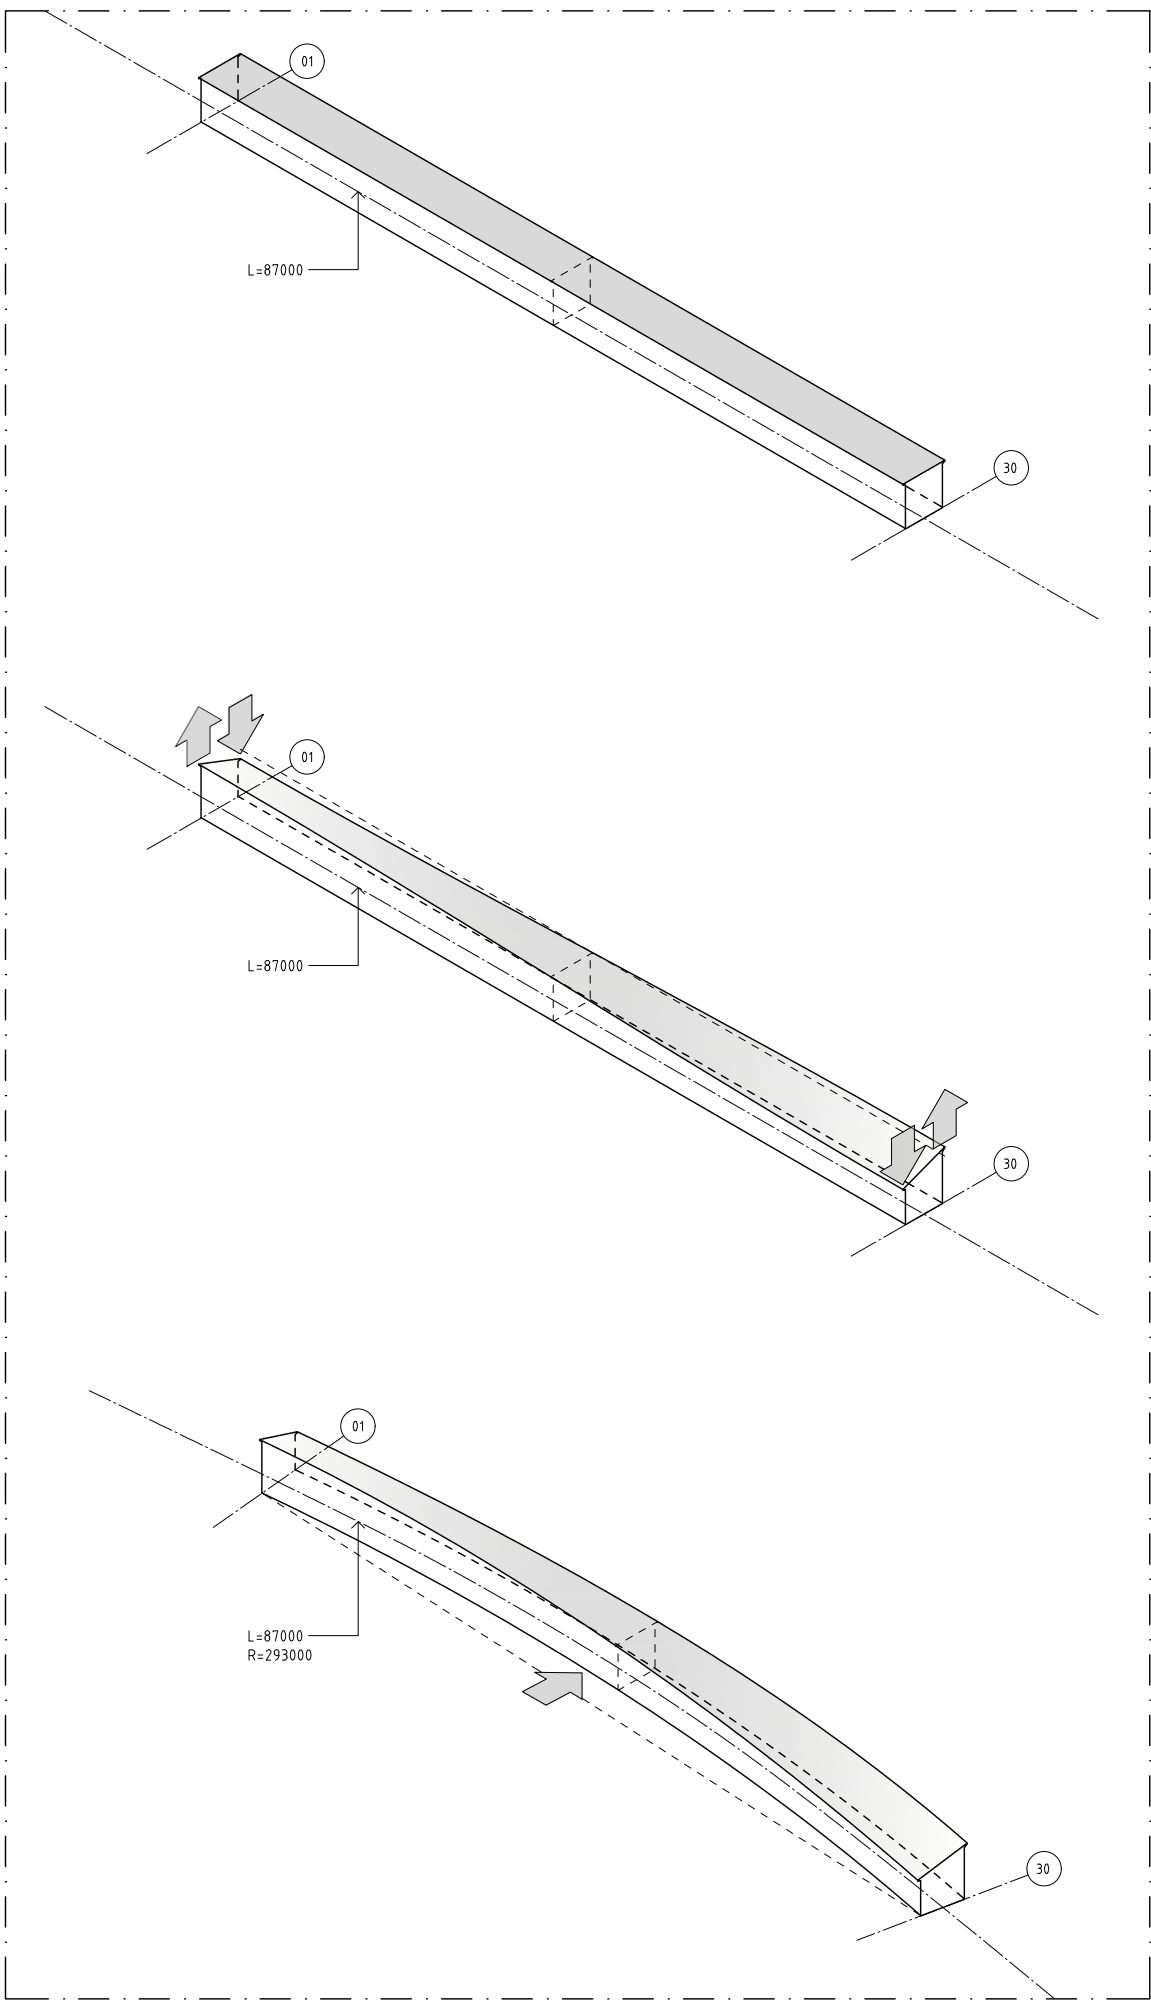


PLN01, HORIZONTAL PLAN GENOM GÅNGBRO, 1:100

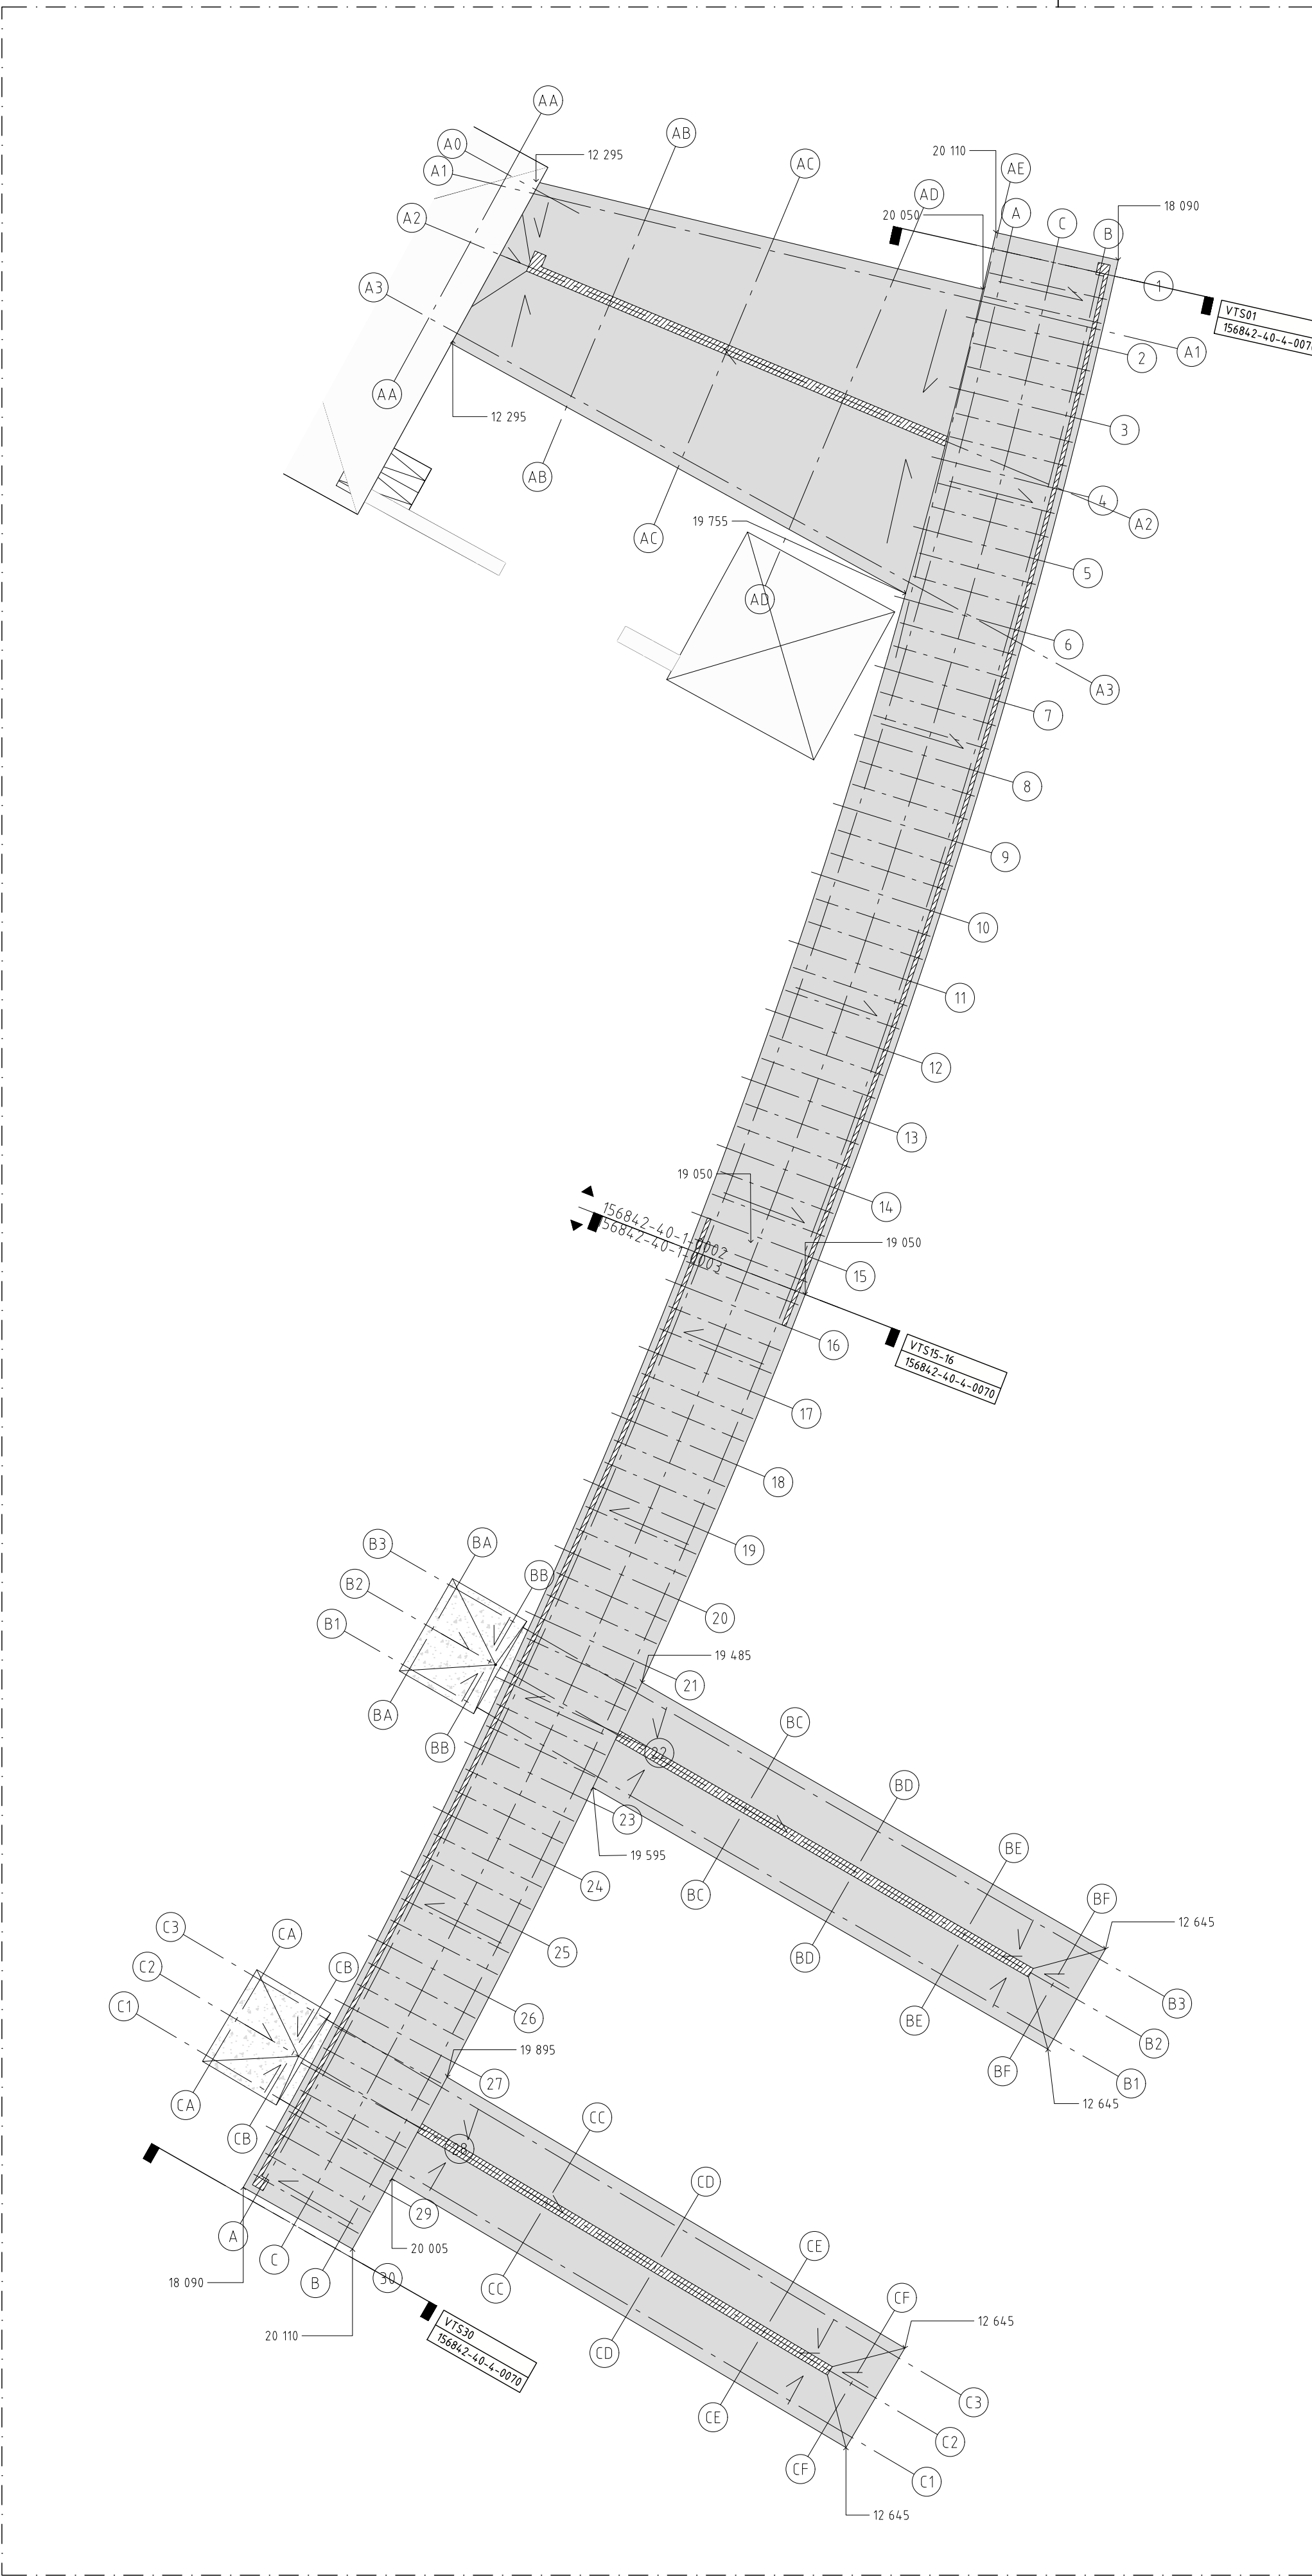


PLN02, HORIZONTAL PLAN GENOM GÅNGBRO, 1:200

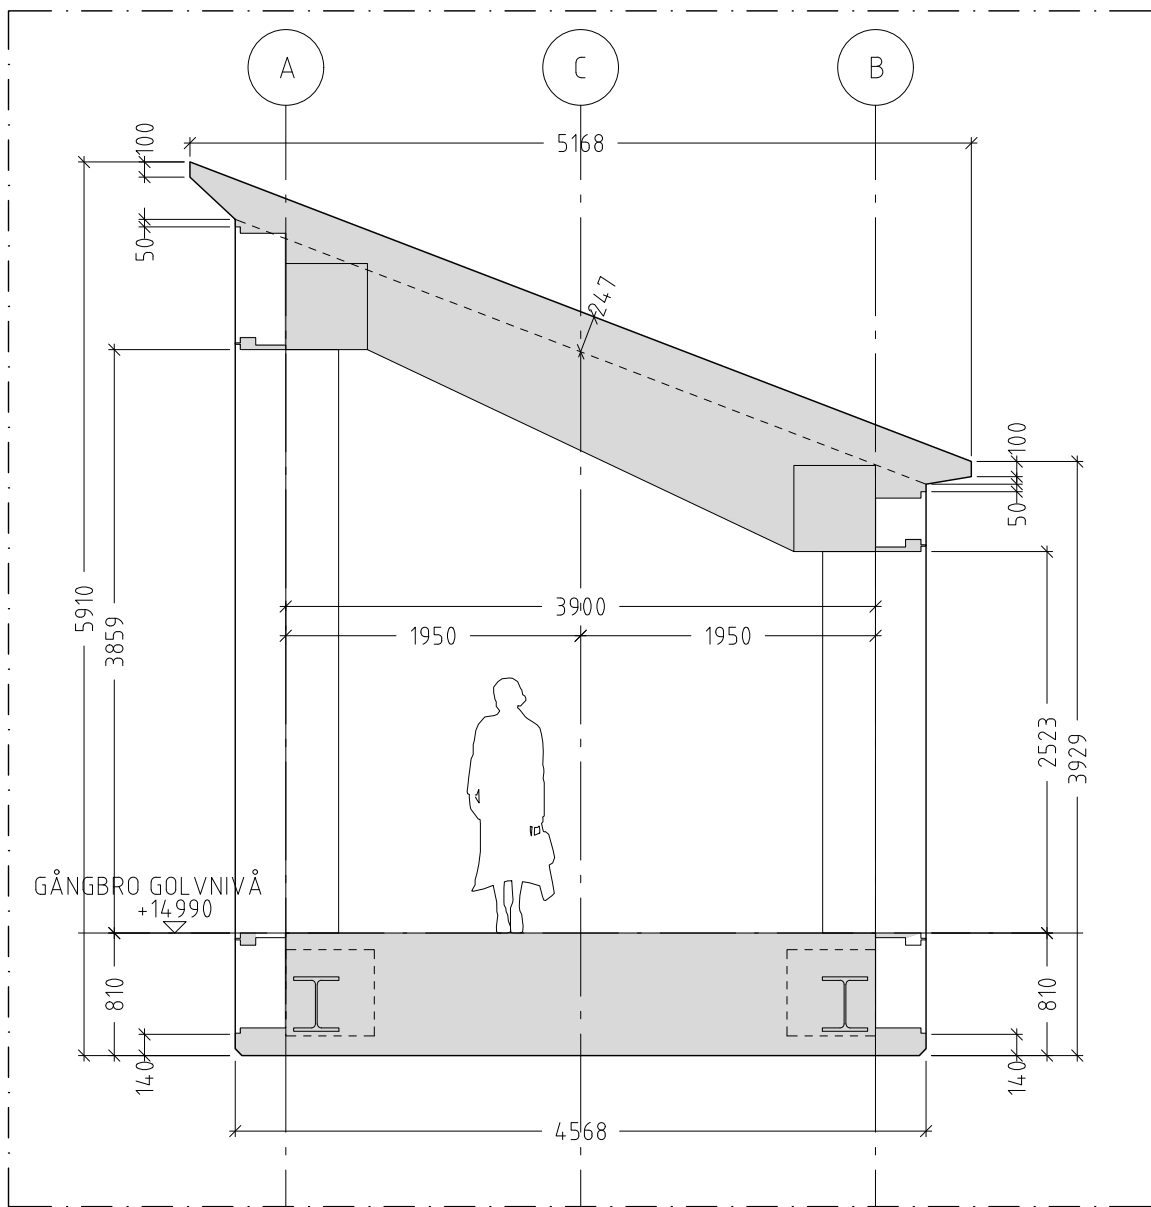

VTS01, VERTIKALT TVÄRSNITT GL 01, 150

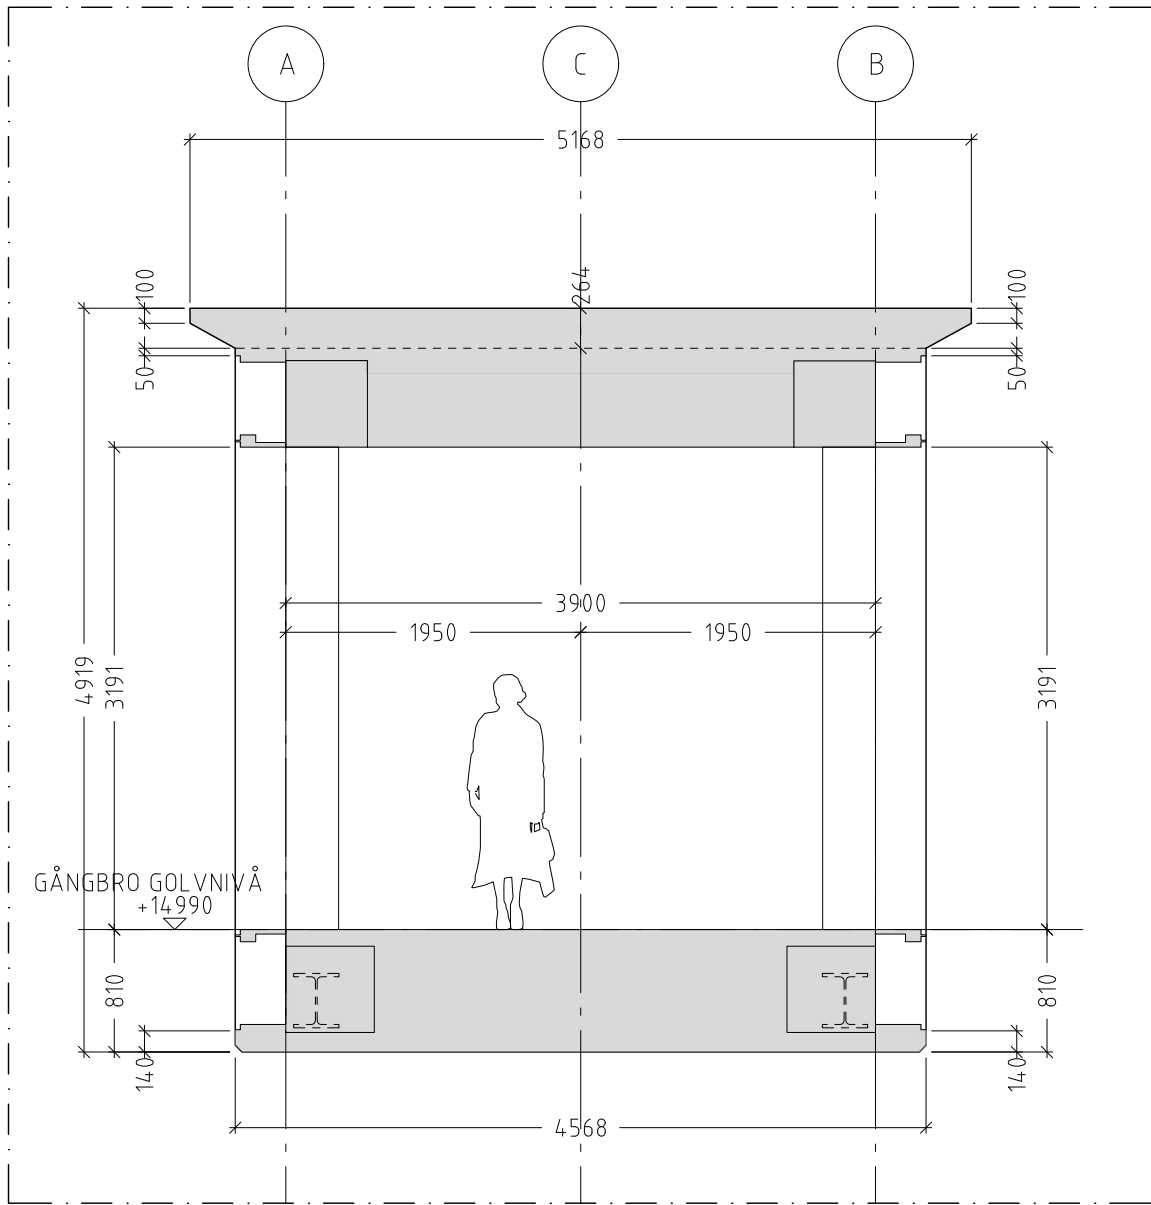

VTS15-16, VERTIKALT TVÄRSNITT MELLAN GL 15-16, 150

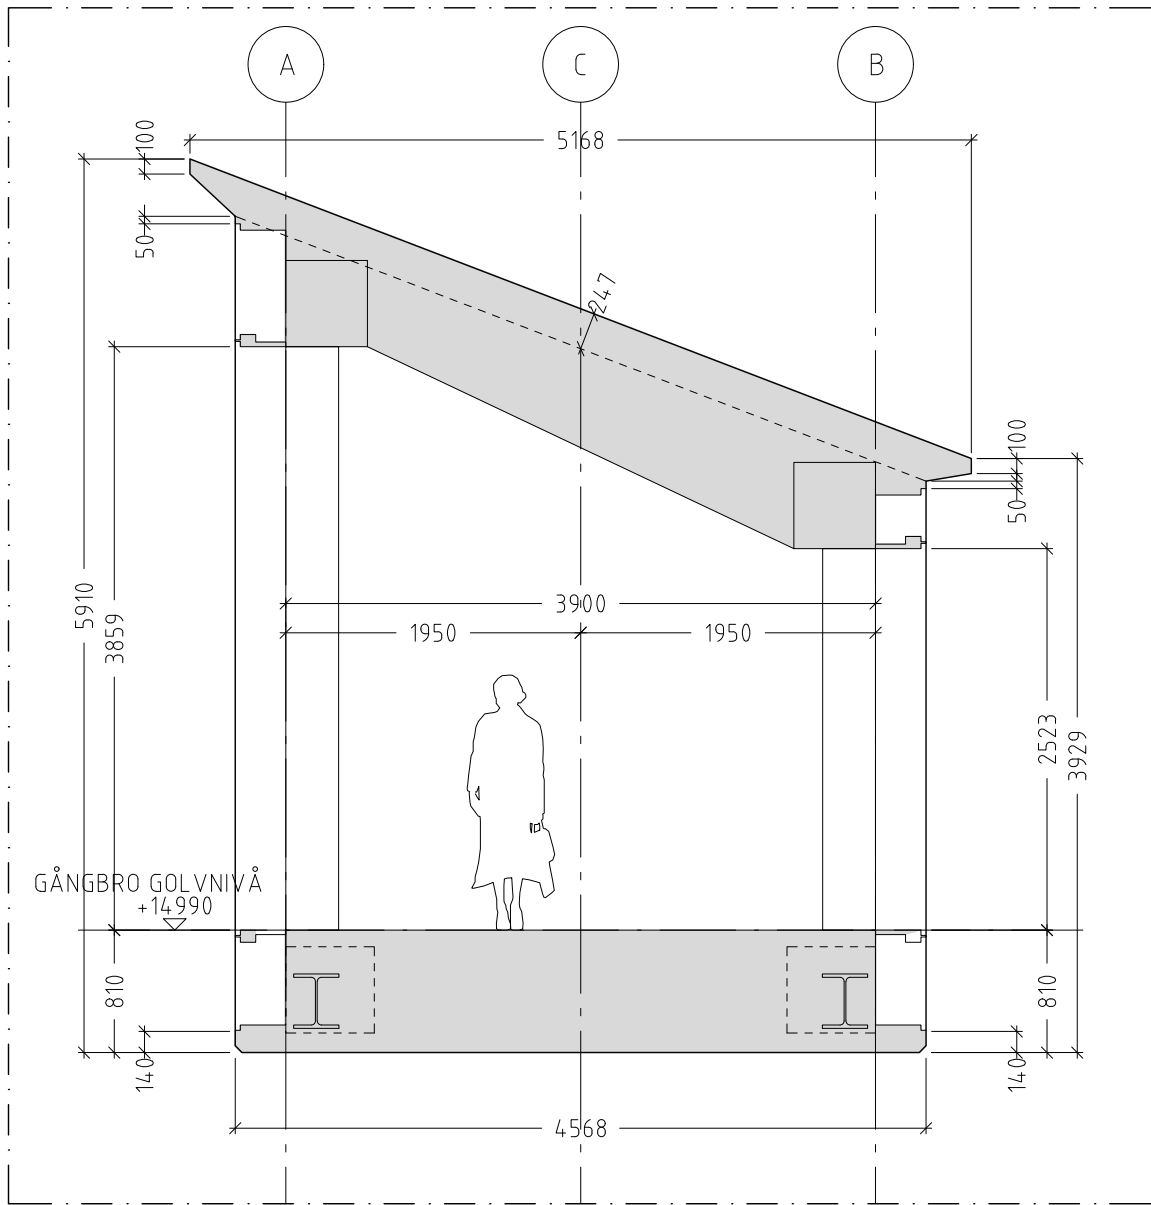

VTS30, VERTIKALT TVÄRSNITT GL 30, 150



ALLMÄNNA ANVISNINGAR:

- ⊕ TB STUPRÖR
- ⊗ VÄNINGSHÖJD
- XX NIVÅ
- H XX HISS ID
- T XX TRAPPA ID
- RT XX RULLTRAPPA ID
- LIMTRÄ, LACKERAT
- GALLER
- BETONG
- LIMTRÄ
- CELLEGLAS
- MJUK ISOLERING
- HÄRD ISOLERING
- VISUELL VARNINGSLINJE
- TAKTILA OCH VISUELLA LEDSTRÄK
- TAKTILA OCH VISUELLA STOPPYTOR

- ALLA MÅTT OCH NIVÅANGIVELSER ÄR VÄGLEDANDE OCH SKALL KONTROLLERAS PÅ PLATS
- MÅTT ANGES I MM, MÅTT FÅR EJ TAS PÅ RITNING
- HÖJDSYSTEM: RH 2000
- PLANSYSTEM: SWEREF 99 17 15
- ANGIVNA AREOR PÅ PLANER ÄR VÄGLEDANDE BRUTTOAREOR
- L.A = LIKA AVSTÅND
- RS = ROSTFRITT STÅL

RITNINGSHÄNVISNING

- 156842-40-3-0020 FASADTYPER

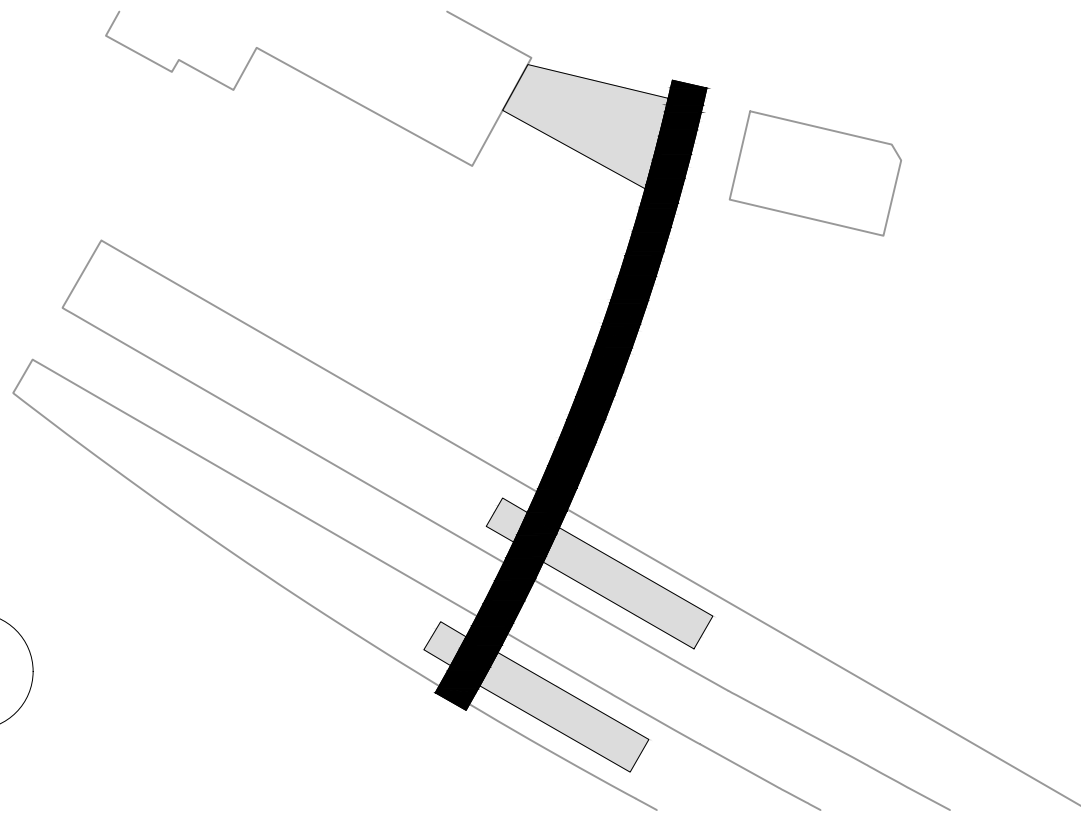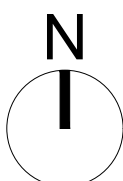

FÖRFRÅGNINGSUNDERLAG 2025-07-11

ANÖR ÄNDRINGEN ÄVSR		GODKÄND AV		ÄNDR. DATUM	
LEVERANTÖR		TEKNIKPROJEKT		ARKITEKTUR	
5046		LEVERANS/ÄNDRINGS-PM		GRANSKNINGSSTATUS / SYFTE	
UPPDRAGSNUMMER		KONSTRUKTIONNUMMER		GODKÄND	
10358579		BYGGHANDLING		ANLÄGGNINGSTYP	
HANDLINGSTYP		ÖVRIG BYGGNAD		KILOMETER-METER	
TRAFIKVERKET		SUNDSVALL C		347+200 - 347+350	
SKAPAD AV		GÅNGBRONS GEOMETRI		RITNINGSGRUPP	
T. GANDOLPHE, D+W		UPPSTÄLLNINGSRITNINGAR		156842-40-4-0070	
GRANSKAD AV		G. JERNBERG, WSP		BLAD	
K. SVANBERG, D+W		2025-07-11		NÄSTA BLAD	
GODKÄND AV		SKALA		ANDR.	
G. JERNBERG, WSP		VAR		0070	
DATUM		FORMAT		0080	
2025-07-11		A1		-	