

TECKENFÖRKLARING

MARKANSPRÅK

J/Jt	GRÄNS FÖR VÄGOMRÅDE, GRÄNS FÖR JÄRNVÄGSMARK
Js	AVGRÄNSNING MELLAN OLIKA TYPER AV MARKANSPRÅK
J.Vi/Js.Vi	UJ NY JÄRNVÄGSMARK MED ÄGANDERÄTT
V	UJ NY JÄRNVÄGSMARK MED ÄGANDERÄTT, 3D-FASTIGHET
Vi	NY JÄRNVÄGSMARK MED SERVITUTSRÄTT
T	NY JÄRNVÄGSMARK MED ÄGANDERÄTT ALTERNATIVT SERVITUTSRÄTT OCH NYTT VÄGOMRÅDE MED INSKRÄNKT VÄGRÄTT
	NYTT VÄGOMRÅDE MED VÄGRÄTT
	NYTT VÄGOMRÅDE MED INSKRÄNKT VÄGRÄTT
	TILLFÄLLIG NYTT JÄNDERÄTT

- DATUM GRUNDKARTA: 2018-02-XX
 DATUM FASTIGHETSKARTA: 2018-02-XX
 KÖRDNATSYSTEM: SWEF 99 16 30, RH2000
- VARJE SPÅR HAR INDIVIDUELL LÄNGDMÄTNING
- Js1 - SERVICEVÄG
 - Js2 - ÖVANJÖRDSANLÄGGNING
 - Js3 - EL- OCH VENTILATIONSANLÄGGNINGAR
 - Js4 - GRUNDKONSTRUKTIONER
 - Js5 - SKYDDSZON
 - Js6 - PARKERINGSYTA FÖR RÄDDNINGSTJÄNSTENS FÖRORD, SERVICEFÖRORD MM
 - Js7 - LEDNINGAR
 - Js8 - TRÄDSÄKRING (SERVITUTET OMFATTAR ÄVEN RÄTT ATT UTANFÖR MARKERAT OMRÅDE AVVERKA DE TRÄD SOM KAN RISKA JÄRNVÄGENS DRIFT)
 - Js9 - SKÖTSELYTA
 - Js10 - JÄRNVÄGSBRO
 - Js11 - DIKEN OCH DAMMAR
 - T1 - ETABLERING
 - T2 - UPPLAG
 - T3 - ARBETS- OCH TRANSPORTVÄG
 - T4 - INFILTRATIONSOMRÅDE
 - T5 - TILLFÄLLIGA TRAFIKANORDNINGAR
 - T6 - GRUNDVATTENRÖR

- NYA ANLÄGGNINGAR**
- YYY-YYY NY JÄRNVÄG, SPÅRMITT MED LÄNGDMÄTNINGSSTRECK
 - YYY/YYY NY VÄG, VÄGBANEKANTER MED LÄNGDMÄTNINGSSTRECK OCH HÖJDSÄTTNING
 - YY.Y m
 - STANGSEL, 2.5 M ÖVER MARKYTA

- SKYDDÅTGÄRDER OCH FÖRSIKTIGHETSMÅTT**
- Sk - MARKERING ELLER AVGRÄNSNING AV SKYDDÅTGÄRDER
 - Sk1 - BULLERSKYDDSVALL +XX.X VALLENS PLUSHÖJD
 - Sk2 - BULLERSKYDDSSKÄRM +XX.X SKÄRMENS PLUSHÖJD
 - Sk3 - STOMLJUDSDÄMPNING
 - Sk4 - UTJÄMNINGSMAGASIN DAGVATTEN FRÅN JÄRNVÄGSANLÄGGNINGEN
 - Sk5 - FASTIGHETSÄNARA BULLERSKYDDÅTGÄRD


VERKSAMHETER/ÅTGÄRDER SOM UNDANTAS FRÅN FÖRBUD ENLIGT MILJÖBALKEN

Förbuden som avser verksamhet eller åtgärd inom generellt biotopskyddsområde, 7:11, 2 st MILJÖBALKEN, gäller inte byggande av allmän väg/järnväg.

Förbuden mot åtgärder inom strandskyddsområde (7:15 MILJÖBALKEN) gäller inte byggande av allmän väg/järnväg. Förbuden som avser verksamhet eller åtgärd inom generellt biotopskyddsområde (7:11, 2 st, MBI) gäller inte byggande av allmän väg/järnväg. Skyldigheten att göra anmälan för samråd enligt 12:6 MILJÖBALKEN gäller inte för de verksamheter och åtgärder som behövs för att bygga vägen/järnvägen och som fastställs och ingår i vägområde för allmän väg/järnvägsmark eller område för tillfällig nyttjanderätt.

- MARKERING ELLER AVGRÄNSNING AV BIOTOPSKYDD
- MARKERING ELLER AVGRÄNSNING AV STRANDSKYDD

- ÖVRIGA BETECKNINGAR PÅ PLANKARTAN**
- PROJETERAD BERGKONTUR
 - BEFINTLIG
 - TRAKTGRÄNS
 - FASTIGHETSGRÄNS
 - VÄGKANT
 - SPÅR
 - INDRAGNING AV VÄG FRÅN ALLMÄNT UNDERHÅLL I SAMBAND MED IDRIFTTAGANDE AV NY JÄRNVÄG
 - TRAFIKVERKETS FASTIGHET FÖR JÄRNVÄGSÄNDAMÅL

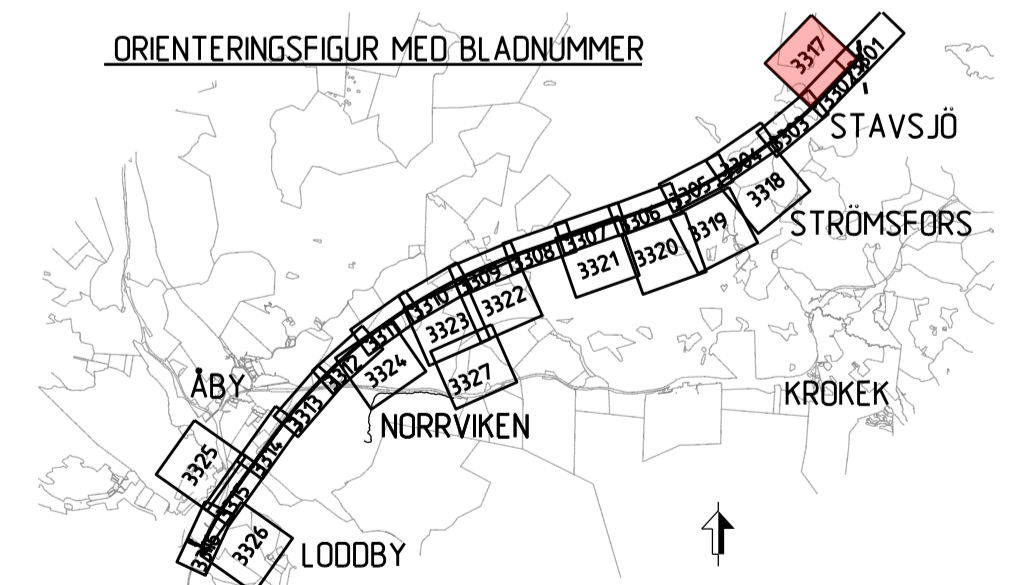

ANMÄN	ÄNDRINGEN AVSER	GRÄNS MOT BLAD 3302	GRÄNS MOT BLAD 3301	GRÄNS MOT BLAD 3303	GRÄNS MOT BLAD 3304	GRÄNS MOT BLAD 3305	GRÄNS MOT BLAD 3306	GRÄNS MOT BLAD 3307	GRÄNS MOT BLAD 3308	GRÄNS MOT BLAD 3309	GRÄNS MOT BLAD 3310
JÄRNVÄGSPLAN											
LEVERANTÖR	AVGELNING	TEKNIKPROJEKT									
SWECO	UPPFÖRINGSNUMMER: 12800822-004	KONSTRUKTIONSNUMMER	GRÄNSNINGSSÄTTNING / STYFFE								
TRAFIKVERKET	OSTLÄNKEN		PROJEKTLINJÄR								
SKARAD AV SWECO/SEPASU	MARKANSPRÅK STAVSJÖ-LÖDDBY		SAMRÅDSHANDLING								
GRÄNSKAD AV	PLANKARTA (BSAB 00, 01, 10GR)		ANLÄGGNINGSTYP								
GRÄNSKAD AV	SKALA: 1:2000		FÄRDRETT								
GRÄNSKAD AV	DATUM: 2019-11-04		RITNINGSNUMMER FÖRVALTNING								
	SKALA: 1:2000		BLAD								
	FÖRFRAT: A1		NÄSTA BLAD								
	RITNINGSNUMMER FÖRVALTNING		ANMÄN								
	2019-11-04		3317								
			3318								

Denna ritning är Trafikverkets egendom. Allt obehörigt
 begagnande av ritningen beivras enligt lag.
 TRAFIKVERKET