

TECKENFÖRKLARING

MARKANSPRÅK

| | |
|------------|---|
| J/Jt | GRÄNS FÖR VÄGOMRÅDE, GRÄNS FÖR JÄRNVÄGSMARK |
| Js | AVGRÄNSNING MELLAN OLIKA TYPER AV MARKANSPRÅK |
| J.Vi/Js.Vi | I/J NY JÄRNVÄGSMARK MED ÄGANDERÄTT |
| V | I/JI NY JÄRNVÄGSMARK MED ÄGANDERÄTT, 3D-FASTIGHET |
| Vi | NY JÄRNVÄGSMARK MED ÄGANDERÄTT |
| T | NYTT VÄGOMRÅDE MED VÄGRÄTT |
| | NYTT VÄGOMRÅDE MED INSKRÄNKT VÄGRÄTT |
| | TILLFÄLLIG NYTT JÄNDERÄTT |

- DATUM GRUNDKARTA: 2018-02-XX
 DATUM FASTIGHETSKARTA: 2018-02-XX
 KOORDINATSYSTEM: SWEREF 99 16 30, RH2000
- VARJE SPÅR HAR INDIVIDUELL LÄNGDMÄTNING
- Js1 - SERVICEVÄG
 - Js2 - ÖVANJÖRDSANLÄGGNING
 - Js3 - EL- OCH VENTILATIONSANLÄGGNINGAR
 - Js4 - GRUNDKONSTRUKTIONER
 - Js5 - SKYDDSZON
 - Js6 - PARKERINGSYTA FÖR RÄDDNINGSTJÄNSTENS FÖRORD, SERVICEFÖRORD MM
 - Js7 - LEDNINGAR
 - Js8 - TRÄDSÄKRING (SERVITUTET OMFATTAR ÄVEN RÄTT ATT UTANFÖR MARKERAT OMRÅDE AVVERKA DE TRÄD SOM KAN RISKA JÄRNVÄGENS DRIFT)
 - Js9 - SKÖTSELYTA
 - Js10 - JÄRNVÄGSBRO
 - Js11 - DIKEN OCH DAMMAR
 - T1 - ETABLERING
 - T2 - UPPLAG
 - T3 - ARBETS- OCH TRANSPORTVÄG
 - T4 - INFILTRATIONSOMRÅDE
 - T5 - TILLFÄLLIGA TRAFIKANORDNINGAR
 - T6 - GRUNDVATTENRÖR

NYA ANLÄGGNINGAR

| | |
|----------|--|
| YYY-YYY | NY JÄRNVÄG, SPÅRMITT MED LÄNGDMÄTNINGSSTRECK |
| YYY/YYY | NY VÄG, VÄGBANEKANTER MED LÄNGDMÄTNINGSSTRECK OCH HÖJDSÄTTNING |
| -YY.Y m | |
| STANGSEL | 2.5 M ÖVER MARKYTA |

- SKYDDSÅTGÄRDER OCH FÖRSIKTIGHETSMÄTT**
- Sk - MARKERING ELLER AVGRÄNSNING AV SKYDDSÅTGÄRDER
- Sk1 - BULLERSKYDDSVÄLL +XX.X VALLENS PLUSHÖJD
 - Sk2 - BULLERSKYDDSSKÄRM +XX.X SKÄRMENS PLUSHÖJD
 - Sk3 - STOMLJUDSDÄMPNING
 - Sk4 - UTJÄMNINGSMAGASIN DAGVATTEN FRÅN JÄRNVÄGSANLÄGGNINGEN
 - Sk5 - FASTIGHETSNARA BULLERSKYDDSÅTGÄRD

VERKSAMHETER/ÅTGÄRDER SOM UNDANTAS FRÅN FÖRBUD ENLIGT MILJÖBALKEN


Förbudet som avser verksamhet eller åtgärd inom generellt biotopskyddsområde, 7:11, 2 st MILJÖBALKEN, gäller inte byggande av allmän väg/järnväg.

Förbudet mot åtgärder inom strandskyddsområde (7:15 MILJÖBALKEN) gäller inte byggande av allmän väg/järnväg. Förbudet som avser verksamhet eller åtgärd inom generellt biotopskyddsområde (7:11 2 st, MBI) gäller inte byggande av allmän väg/järnväg. Skyldigheten att göra anmälan för samråd enligt 12:6 MILJÖBALKEN gäller inte för de verksamheter och åtgärder som behövs för att bygga vägen/järnvägen och som fastställs och ingår i vägområde för allmän väg/järnvägsmark eller område för tillfällig nyttjanderätt.

- MARKERING ELLER AVGRÄNSNING AV BIOTOPSKYDD
- MARKERING ELLER AVGRÄNSNING AV STRANDSKYDD

ÖVRIGA BETECKNINGAR PÅ PLANKARTAN

| | |
|-----------------------|--|
| PROJETERAD BERGKONTUR | TRAKTGRÄNS |
| BEFINTLIGT | FASTIGHETSGRÄNS |
| | VÄGKANT |
| | SPÅR |
| | INDRAGNING AV VÄG FRÅN ALLMÄNT UNDERHÅLL I SAMBAND MED IDRIFTTAGANDE AV NY JÄRNVÄG |
| | TRAFIKVERKETS FASTIGHET FÖR JÄRNVÄGSÄNDAMÅL |

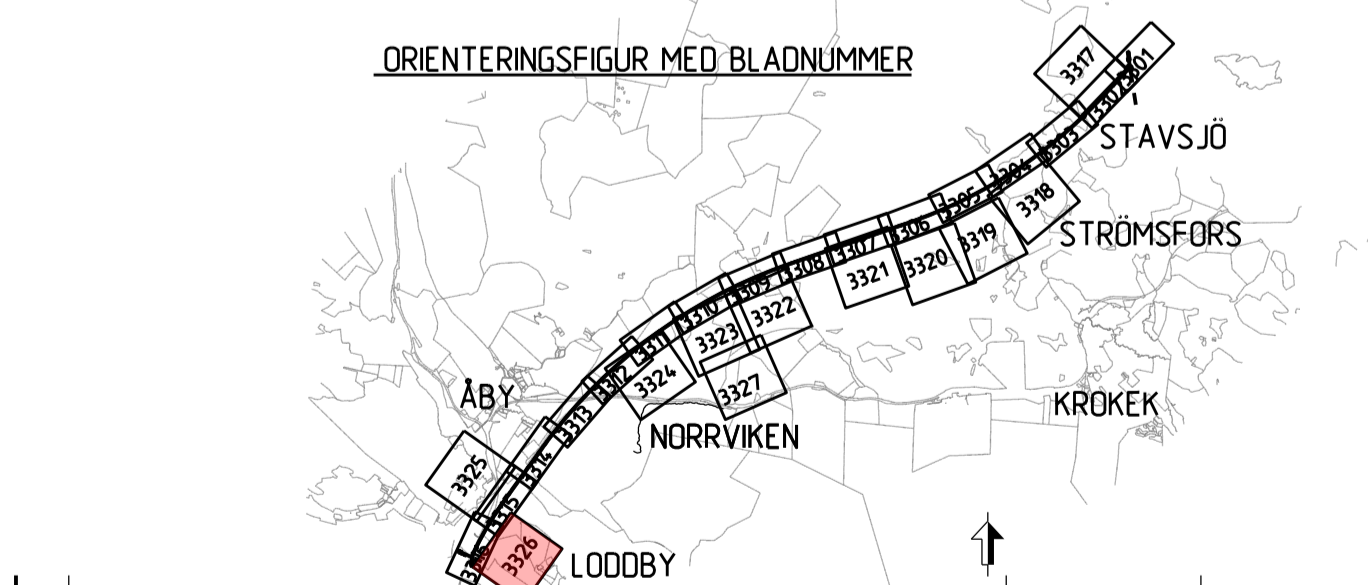

| | | | | |
|------------------------|-------------------------------|----------------------|---------------------------|-------------|
| ÄNDR. ÄNDRINGEN AVSER | TYP AV PLAN | JÄRNVÄGSPLAN | GRÄNS | ANÖR. DATUM |
| LEVERANTÖR | AVSENING | LEVERANS/ÄNDRINGS-PM | TEKNISKT | |
| SWECO | UPPFÖRINGSNUMMER 12800822-004 | KONSTRUKTIONSNUMMER | GRÄNSNINGSSÄTTUS / STYFFE | |
| TRAFIKVERKET | PRELIMINÄR | ANLÄGGNINGSTYP | SAMRÅDSHANDLING | |
| SKAPAD AV SWECO/SEPASU | PLANKARTA (BSAB 00, 01, 10GR) | SKALA 1:2000 | BLAD 3326 | |
| GRANSKAD AV | DATUM 2019-11-04 | FÖRFRAT | ANÖR. | |

Övriga ritnings- och Tekniska avdelningen, Allt obehörigt begärande av ritningen beivras enligt lag. TRAFIKVERKET