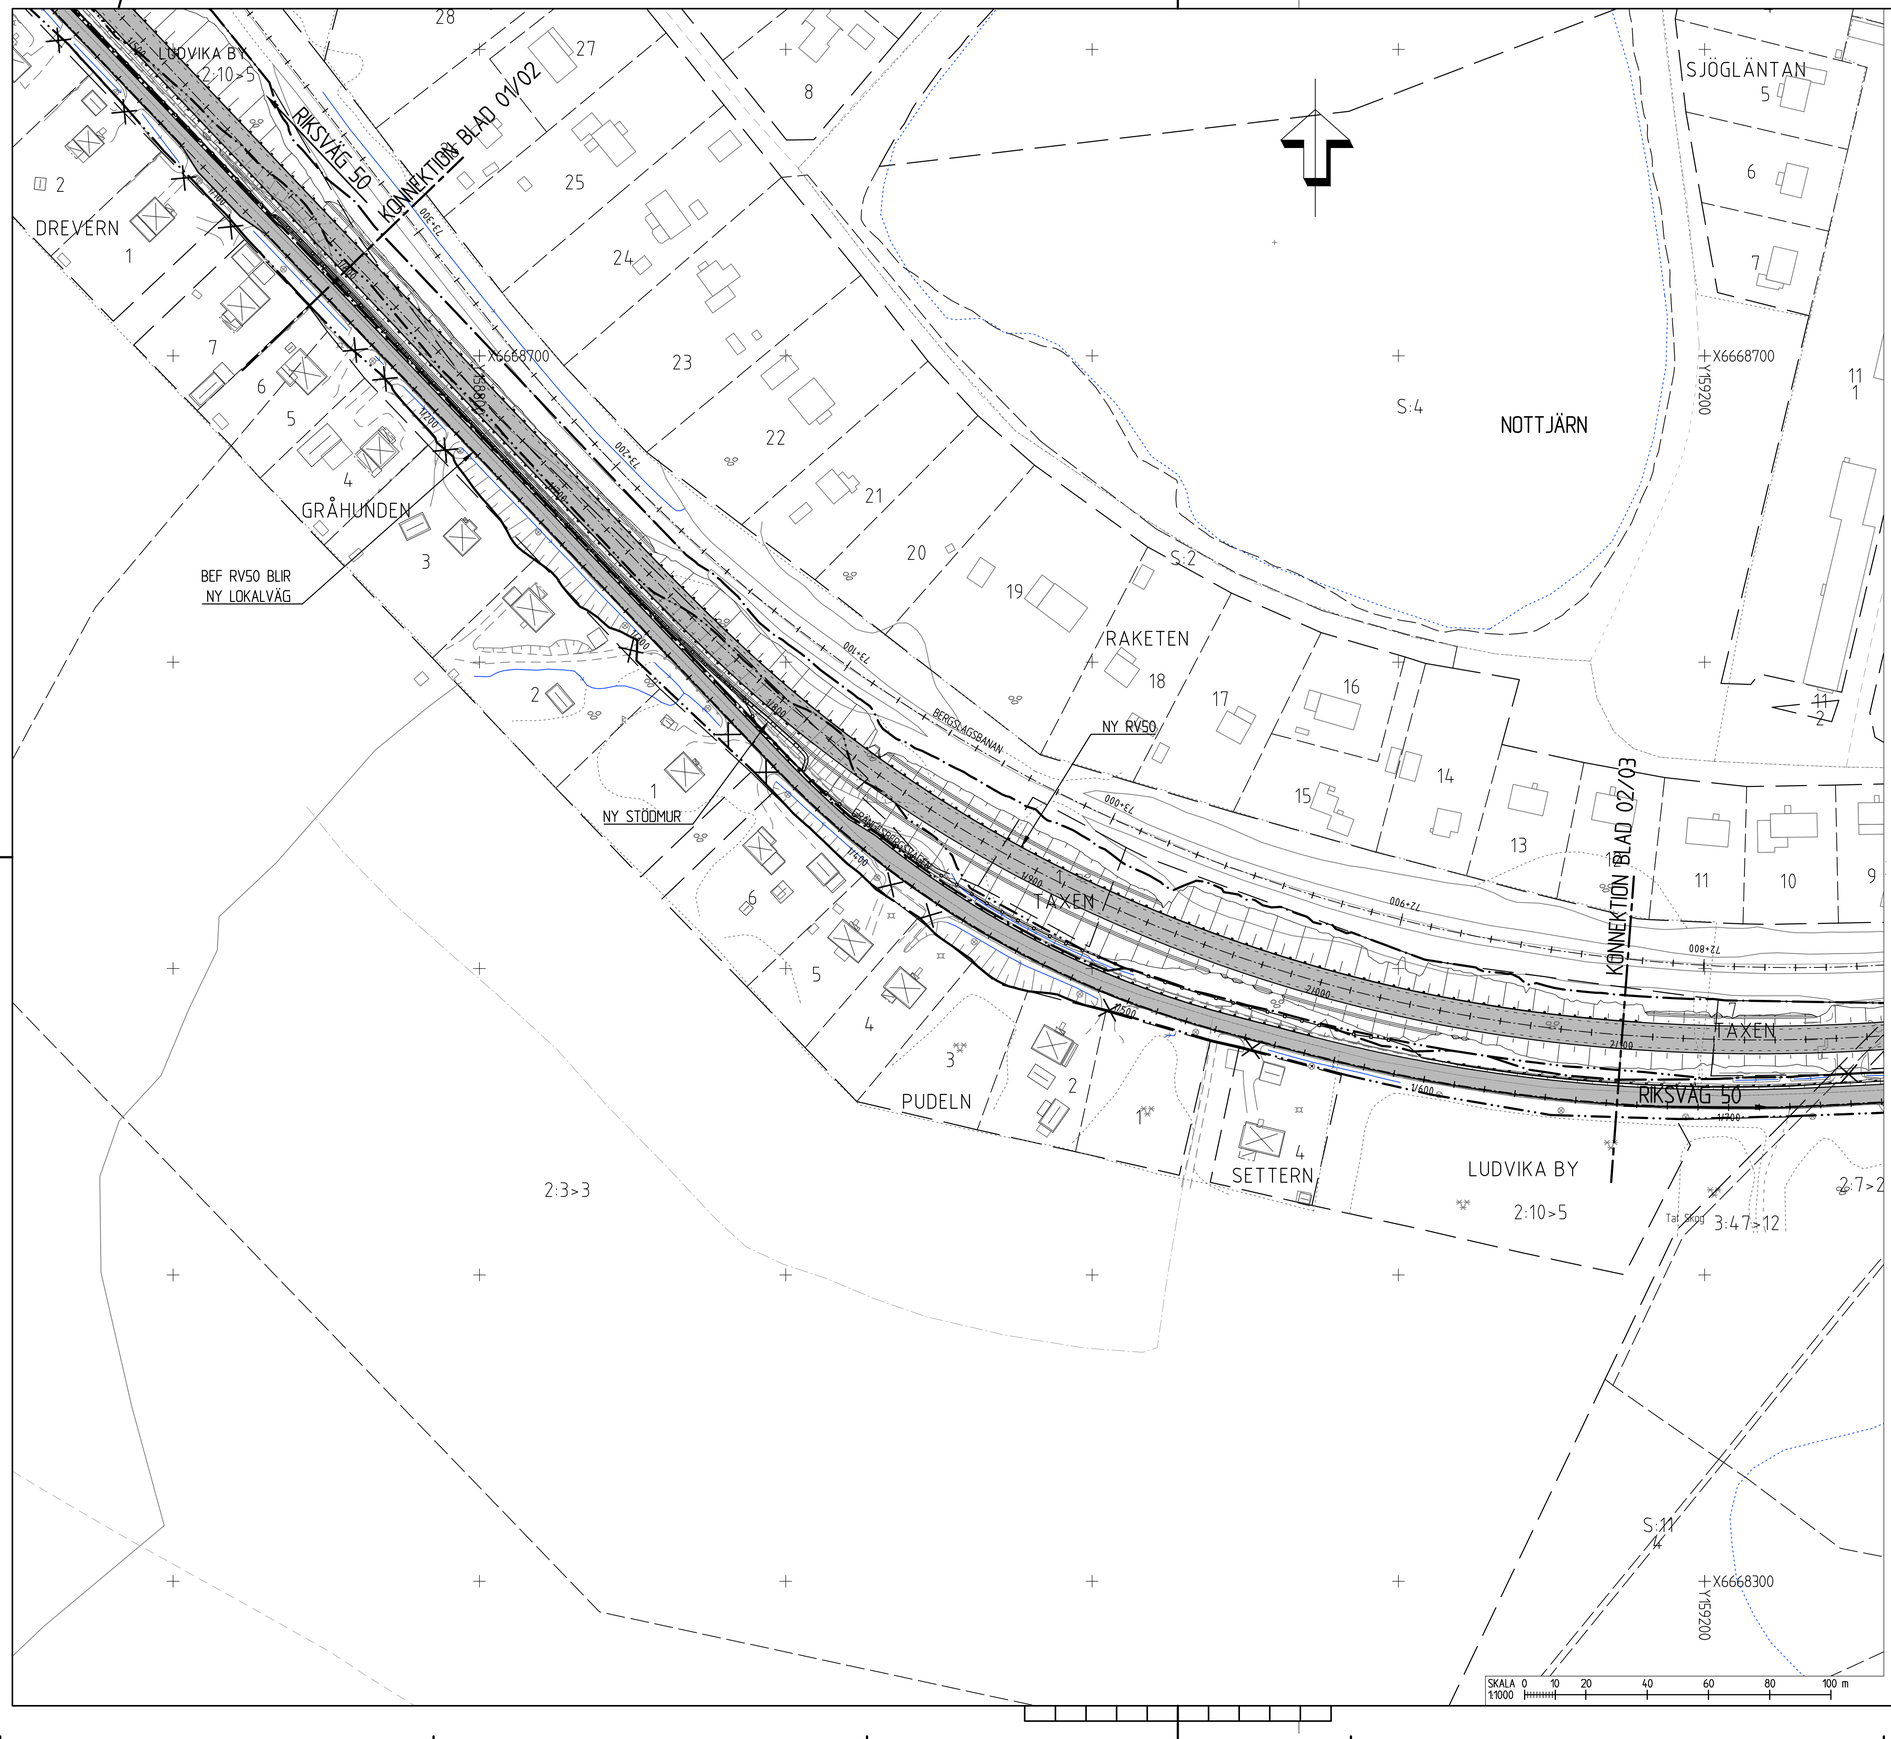

TECKENFÖRKLARING ILLUSTRATIONSKARTA

KOORDINATSYSTEM
PLAN: SWEREF 99 15:00
HÖJD: RH2000

- GRÄNS FÖR VÄGOMRÅDE
- AVGRÄNSNING MELLAN OLIKA TYPER AV MARKANSPRÅK
- NY VÄG, VÄGBANEKANTER MED LÄNGDMÄTNING (0/100)
- NY GC-VÄG
- ANSLUTNING STÄNGS ELLER FÖRÄNDRAD UTFART MOT ALLMÄN VÄG
- BYGGNAD SOM RIVS
- TRAKTGRÄNS
- FASTIGHETSGRÄNS
- 21:13 FASTIGHETSBETECKNING
- BEFINTLIG VÄGKANT
- BYGGNAD
- ÄGOSLAGSGRÄNS
- STRANDLINJE, VATTENDRAG ELLER DIKE
- NYTT RÄCKE
- NY BULLERSKÄRM
- NYTT STAKET ELLER BLÄNDSKYDD

FASTIGHETSKARTA ERHÅLLEN FRÅN LANTMÄTERIET 2015-10-07
PROJEKTERINGSKARTA FLYGET/KARTERAT 2015, ERHÅLLEN FRÅN TRAFIKVERKET 2015-07-20

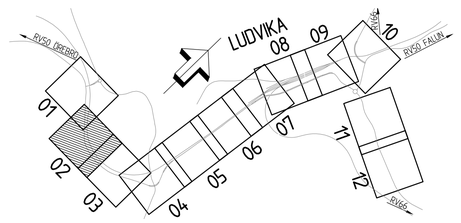

TYP AV PLAN
VÄGPLAN

GRANSKNINGSSTATUS / SYFTE
FÖR GRANSKNING

HANDLINGSTYP
SAMRÅDSHANDLING

DATUM
2016-10-03

LEVERANS / ÄNDRINGS-PM

OBJEKT
RV 50
GENOMFART LUDVIKA

DELOMRÅDE / BANDEL
VP 1 LYVIKSBERGET - SNÖÅVÄGEN

ANLÄGGNINGSDEL
GEMENSAM

OBJEKTNUMMER / KM
143590

KONSTRUKTIONSNUMMER

BESTÄLLARE
TRAFIKVERKET

LEVERANTÖR
SWECO

SKAPAD AV
T ROSENDAHL

UPPDRAGSNUMMER
2412623

GODKÄND AV
H ANGANTYR

AVDELNING
CIVIL

RITNINGSTYP
ILLUSTRATIONSKARTA

TEKNIKOMRÅDE / INNEHÅLL
VÄGUTFORMNING OCH TRAFIK

BESKRIVNING
KM 1/600-2/100

SKALA
1:1000

FORMAT
A1

FÖRVALTNINGSNUMMER

RITNINGSNUMMER
1 00 T 05 02

BLAD

NÄSTA BLAD

BET

Ritning: I:\243\124\2412623\000\15_CAD\1 Ritlett\100\1502.dwg Skapad av: rosendah1 Tms 2016-10-25 11:50