KOORDINATSYSTEM
PLAN: SWEREF 99 15:00
HÖJD: RH2000

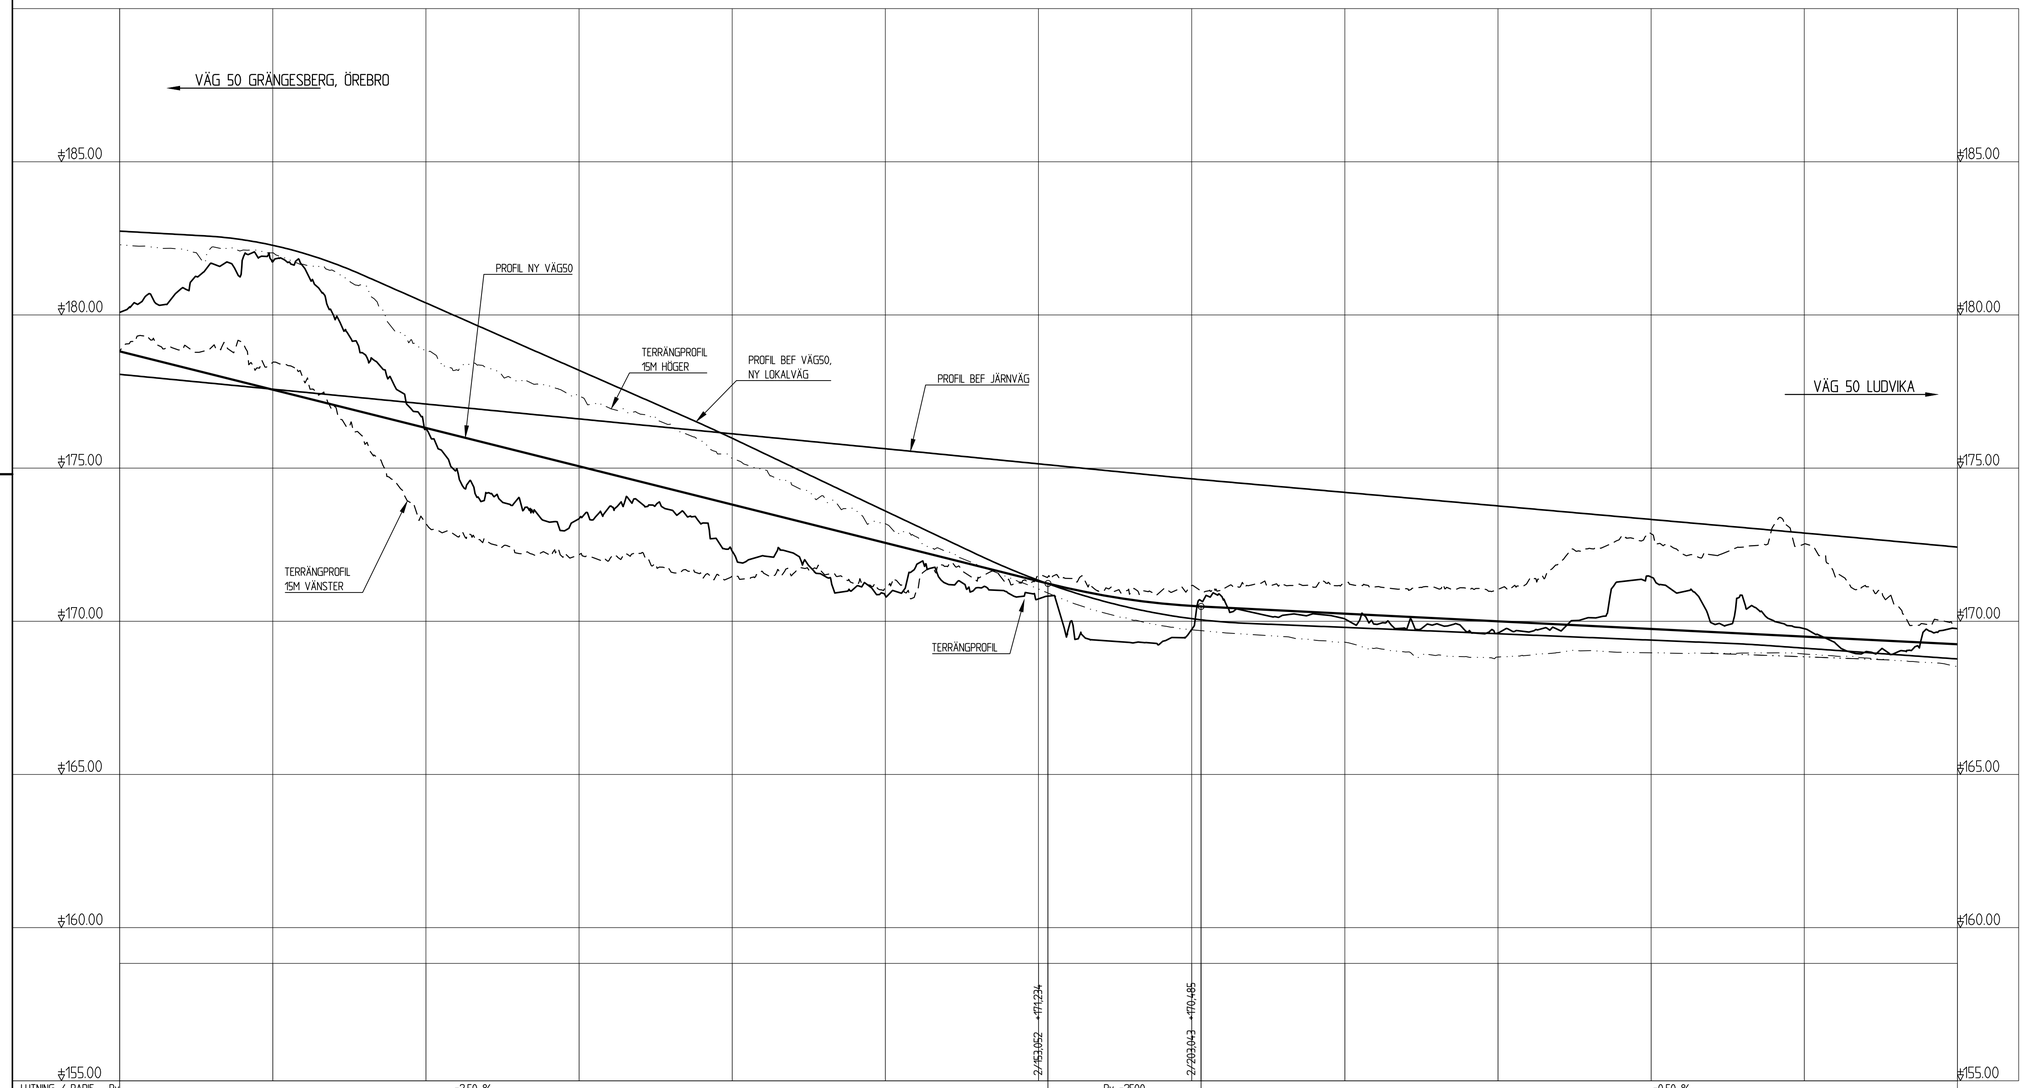

TYP AV PLAN	VÄGPLAN
GRANSKNINGSSTATUS / SYFTE	FÖR GRANSKNING
HANDLINGSTYP	SAMRÅDSHANDLING
DATUM: 2016-10-03	LEVERANS / ÄNDRINGS-PM:
OBJEKT: RV 50 GENOMFART LUDVIKA	
DELOMRÅDE / BANDEL: VP 1 LYVIKSBERGET - SNÖÅVÄGEN	
ANLÄGGNINGSDEL: 1-01 NY RV 50	
OBJEKTNUMMER / KM: 143590	KONSTRUKTIONSNUMMER:
BESTÄLLARE: TRAFIKVERKET	LEVERANTÖR: SWECO
SKAPAD AV: T ROSENDAHL	UPPDRAGSNUMMER: 2412623
GODKÄND AV: H ANGANTYR	AVDELNING: CIVIL
RITNINGSTYP: ILLUSTRATIONSPROFIL	
TEKNIKOMRÅDE / INNEHÅLL:	
BESKRIVNING: KM 1/850-2/450	
SKALA: 1:100 1:1000	FORMAT: A1
FÖRVALTNINGSNUMMER:	
RITNINGSNUMMER: 1 01 T 03 02	BLAD: NÄSTA BLAD: BET:

XREF MODELL:T0000301 2016-10-25 11:01

Ritmall: P:\2410\24163620\005\5_CAD\TrVBlad MITI3922.dwg Skapad av: Rosendahl Tina 2016-10-25 11:55