


KÖRBANA

BUSSFICKA

PLATTFORM

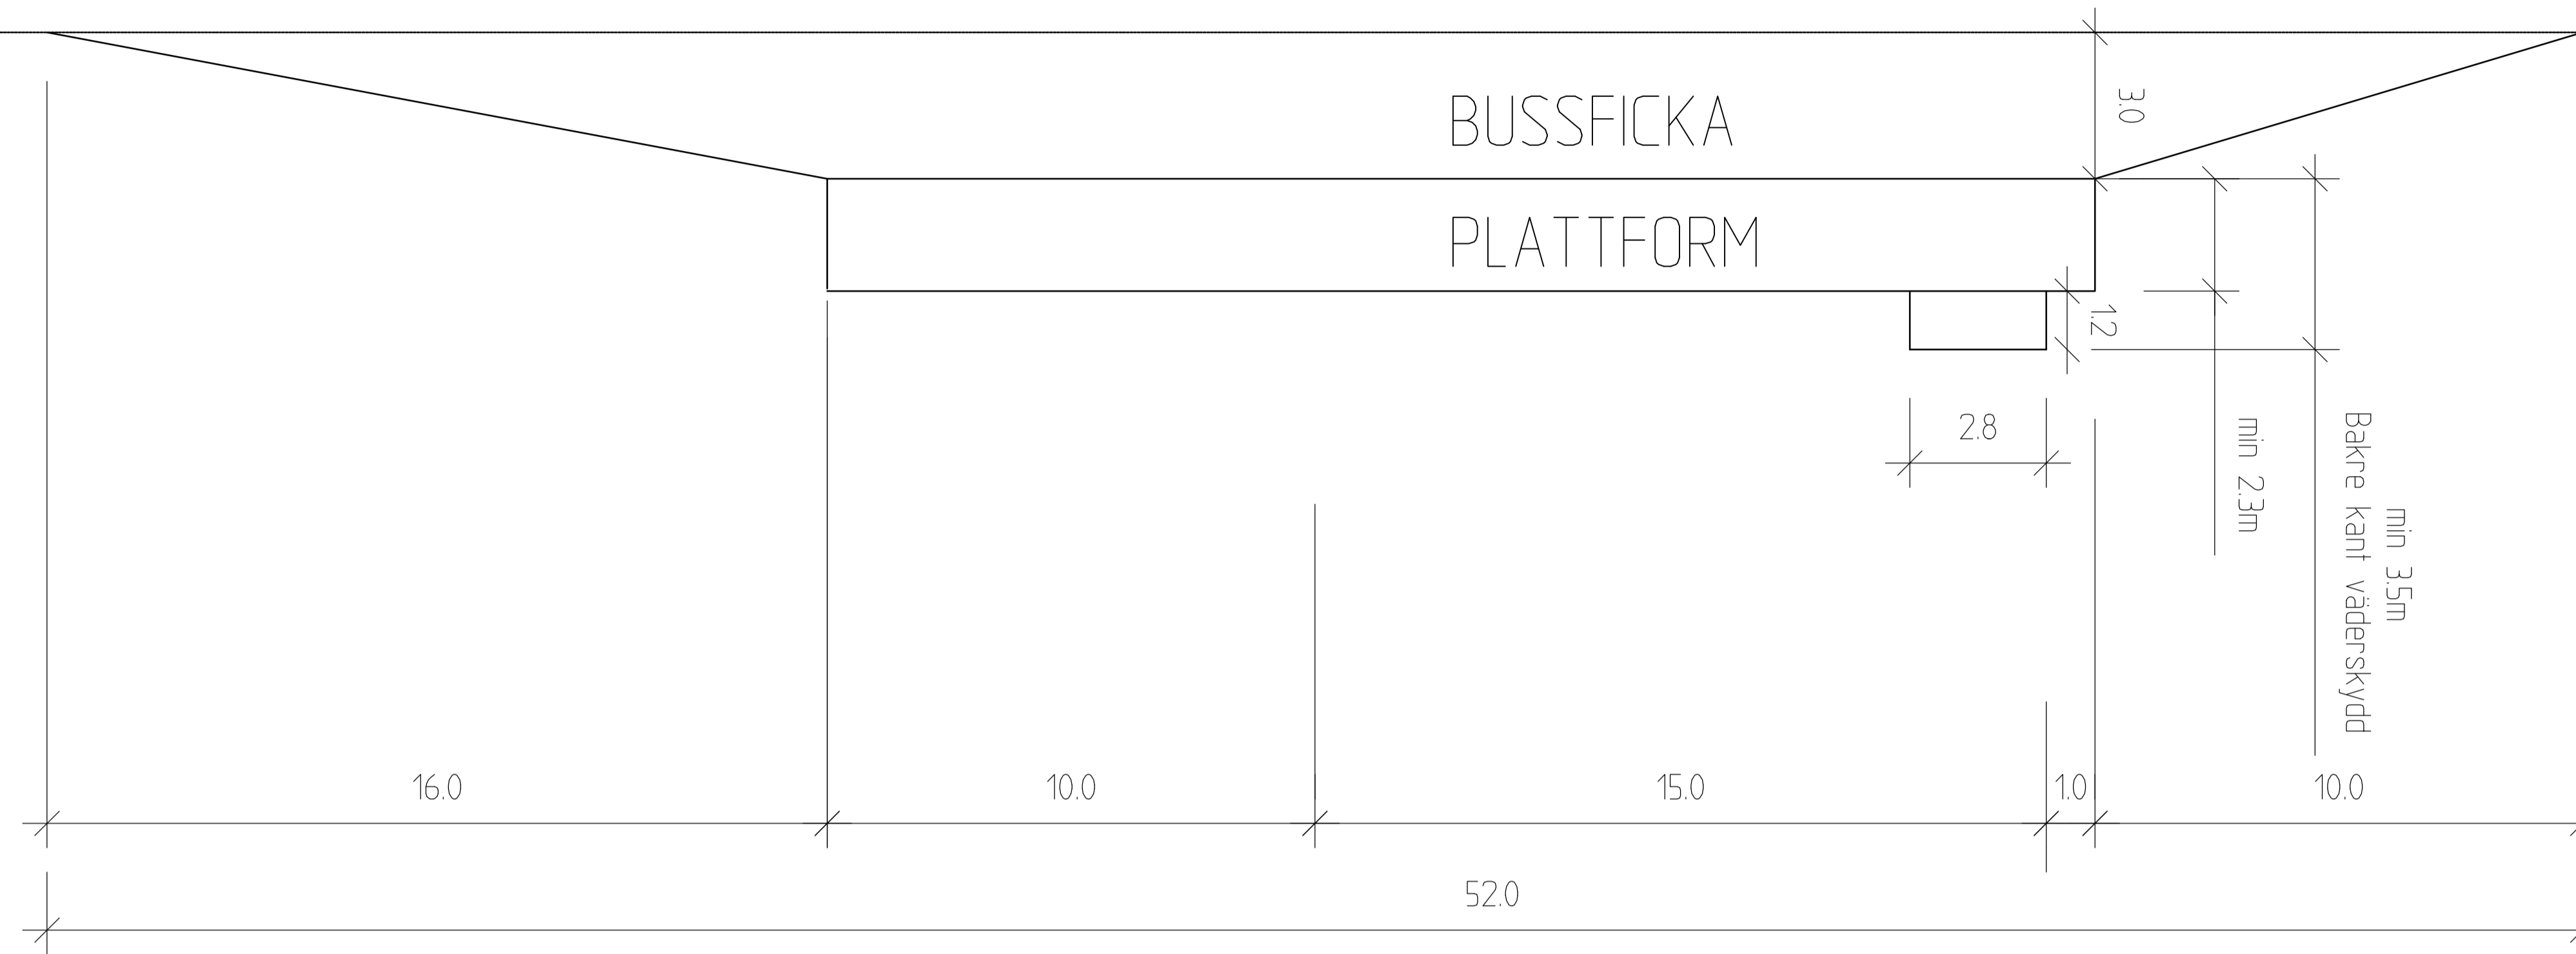

TYP AV PLAN			VÄGPLAN		
GRANSKNINGSSTATUS / SYFTE			FÖR GRANSKNING		
HANDLINGSTYP			SAMRÅDSHANDLING		
DATUM	2016-10-03		LEVERANS / ÄNDRINGS-PM		
OBJEKT			RV 50		
			GENOMFART LUDVIKA		
DELOMRÅDE / BANDEL			VP 1 - VP 5		
ANLÄGGNINGSEDEL			GEMENSAM		
OBJEKTNUMMER / KM	143590		KONSTRUKTIONSNUMMER		
BESTÄLLARE	TRAFIKVERKET		LEVERANTÖR		
			SWECO		
SKAPAD AV	T ROSENDAHL		UPPDRAGSNUMMER		
			2412623		
GODKÄND AV	H ANGANTYR		AVDELNING		
			CIVIL		
RITNINGSTYP			TYPTRITNING		
TEKNIKOMRÅDE / INNEHÅLL			VÄGUTFORMNING OCH TRAFIK		
BESKRIVNING			TYPTRITNING		
			BUSSHÄLLPLATS		
SKALA	1:100	FORMAT	A1	FÖRVALTNINGSNUMMER	
RITNINGSNUMMER	0 00 T 04 02		BLAD	NÄSTA BLAD	BET

Ritning: P:\A\1\14\21\0352\000\ELC\01\Trafik\0001\042\0402.dwg Sägård av: Rosemarkit, Trm: 2016-10-25 15:33

XREF: MODEL\10000402 2016-09-01 08:31