




- ### TECKENFÖRKLARING
- MARKANSPRÅK**
- GRÄNS FÖR VÄGOMRÅDE
 - AVGRÄNSNING MELLAN OLKA TYPER AV MARKANSPRÅK
 - V** NYTT VÄGOMRÅDE MED VÄGRÄTT
 - BEFINTLIGT VÄGOMRÅDE MED VÄGRÄTT SOM KVARSTÅR
- T₁** TILLFÄLLIG NYTTJÄNDERÄTT - FRÅN BYGGSTART TILL SLUTBESKTNING FÖR UPPLAG, ETABLERING OCH TILLFÄLLIGA VÄGAR
- T₂** TILLFÄLLIG NYTTJÄNDERÄTT - FRÅN BYGGSTART TILL SLUTBESKTNING FÖR ÖMLÄGGNING AV LEDNINGAR SAMT ENLIGT T₁
- T₃** TILLFÄLLIG NYTTJÄNDERÄTT - FRÅN BYGGSTART TILL SLUTBESKTNING FÖR URGRÄVNING SAMT ENLIGT T₁
- T₄** TILLFÄLLIG NYTTJÄNDERÄTT - FRÅN BYGGSTART TILL SLUTBESKTNING FÖR KOMMUNALA VÄGAR SAMT ENLIGT T₁
- VERKSAMHETER/ÅTGÄRDER SOM UNDANTAS FRÅN FÖRBUD ENLIGT MILJÖBALKEN**
- N1 - FÖRBUDEN I 7:15 MB GÄLLER INTE BYGGANDE AV ALLMÄN VÄG
- N2 - UNDANTAG FRÅN 12:6 SAMRÅD SKA GÄLLA INOM PLANOMRÅDET
- STRANDSKYDD
- SKYDDÅTGÄRDER OCH FÖRSIKTIGHETSMÅTT**
- MARKERING ELLER AVGRÄNSNING AV SKYDDÅTGÄRDER/FÖRSIKTIGHETSMÅTT
 - SK1 - BULLERSKYDD GENOM FASADÅTGÄRD
 - SK2 - BULLERSKYDD GENOM ÅTGÄRD FÖR UTEPLATS
 - SK3 - BULLERSKYDD GENOM FASADÅTGÄRD OCH ÅTGÄRD FÖR UTEPLATS
 - SK4 - BULLERSKYDD, PLANK 3,0M
- ÅTGÄRDER SOM UNDANTAS FRÅN KRAV PÅ BYGGLOV**
- AVGRÄNSNING AV OMRÅDE DÄR VISSA ÅTGÄRDER UNDANTAS FRÅN KRAV PÅ BYGGLOV
 - B1 - BYGGLOV KRÄVS EJ FÖR BULLERPLAN
- SÄRSKILDA BESLUT SOM TAS I SAMBAND MED FASTSTÄLLELSE**
- INDRAGNING AV VÄG FRÅN ALLMÄNT UNDERHÅLL
- ÖVRIGA BETECKNINGAR PÅ PLANKARTAN**
- NY VÄG, VÄGBANEKANTER MED LÄNGDMÄTNING OCH HÖJDSÄTTNING
 - TRAKTGRÄNS
 - FASTIGHETSGRÄNS
 - FASTIGHETSBECKENING
- FASTIGHETSKARTA ERHÅLLEN FRÅN LANTMÄTERIET 2017-10-11
 PROJEKTERINGSKARTA FLYGET/KARTERAT 2015, ERHÅLLEN FRÅN TRAFIKVERKET 2015-07-20

KOORDINATSYSTEM
 PLAN SWEREF 99 15:00
 HÖJD: RH2000

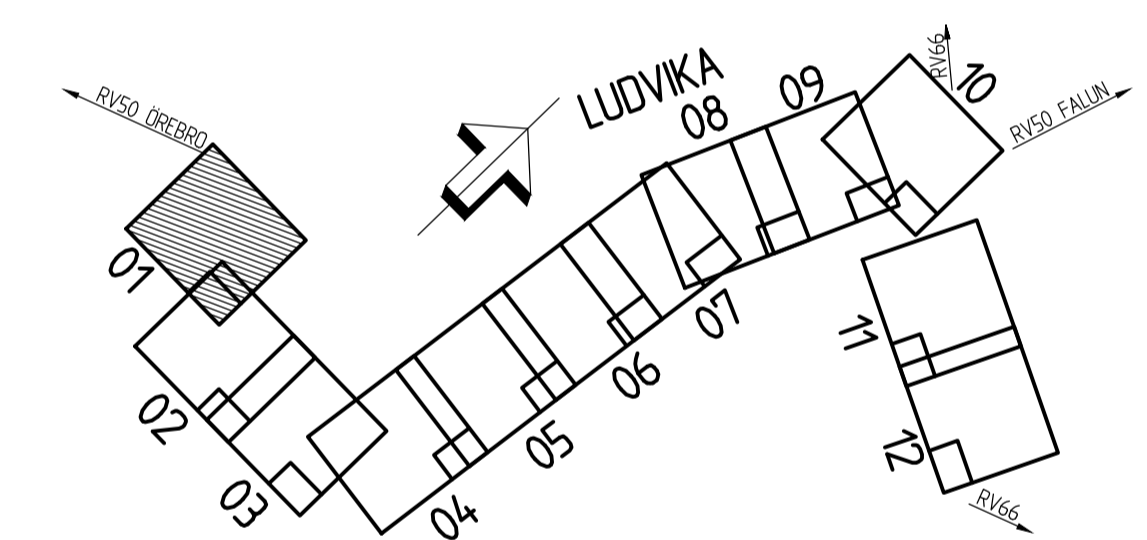

TYP AV PLAN VÄGPLAN	
GRANSKNINGSSTATUS / SYFTE	
HANDLINGSTYP SAMRÅDSHANDLING	
DATUM 2017-10-10	LEVERANS / ÄNDRINGS-PM
OBJEKT RV 50 GENOMFART LUDVIKA	
DELOMRÅDE / BANDEL VP 1-2 LYVIKSB - VALHALLAV	
ANLÄGGNINGSGRUPP GEMENSAM	
OBJEKTSNUMMER / KM 143590	KONSTRUKTIONNUMMER
BESTÄLLARE TRAFIKVERKET	LEVERANTÖR SWECO
SKAPAD AV T ROSENDAHL	UPPRAGSNUMMER 2412623
GODKÄND AV H ANGANTYR	AVDELNING CIVIL
RITNINGSTYP PLANKARTA	
TEKNIKOMRÅDE / INNEHÅLL VÄGUTFORMNING OCH TRAFIK	
BESKRIVNING KM 1/250-1/600	
SKALA 1:1000	FORMAT A1
RITNINGSGRUPP 1 00 T 02 01	FÖRVALTNINGSNUMMER
BLAD	NÄSTA BLAD
BET	