




SEKTION A-A

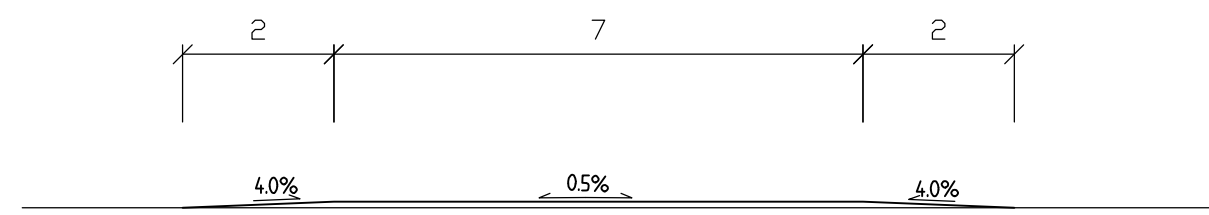


UPPHÖJD PASSAGE MED ÖVERGÅNGSSTÄLLE, ANPASSAD FÖR BUSSTRAFIK
SEKTION: 0/386

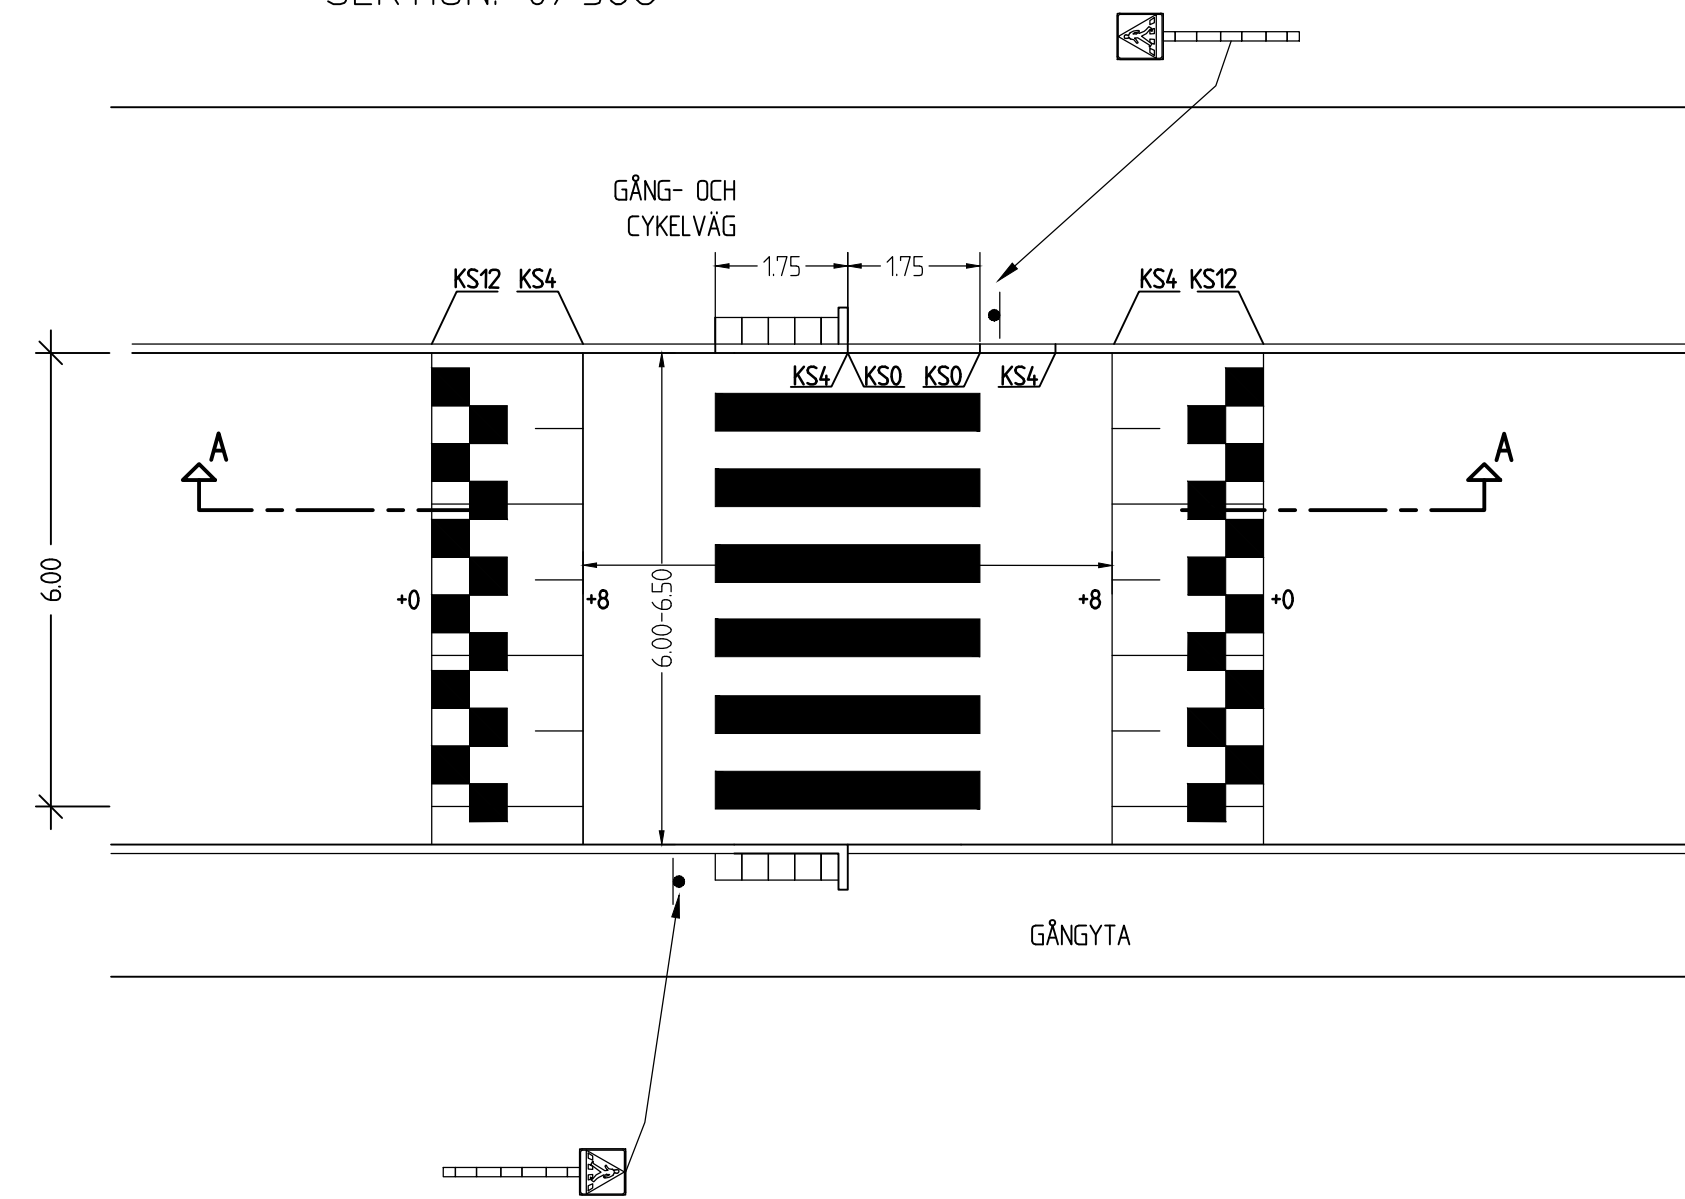



ÖVERGÅNGSSTÄLLE
SEKTION 0/467

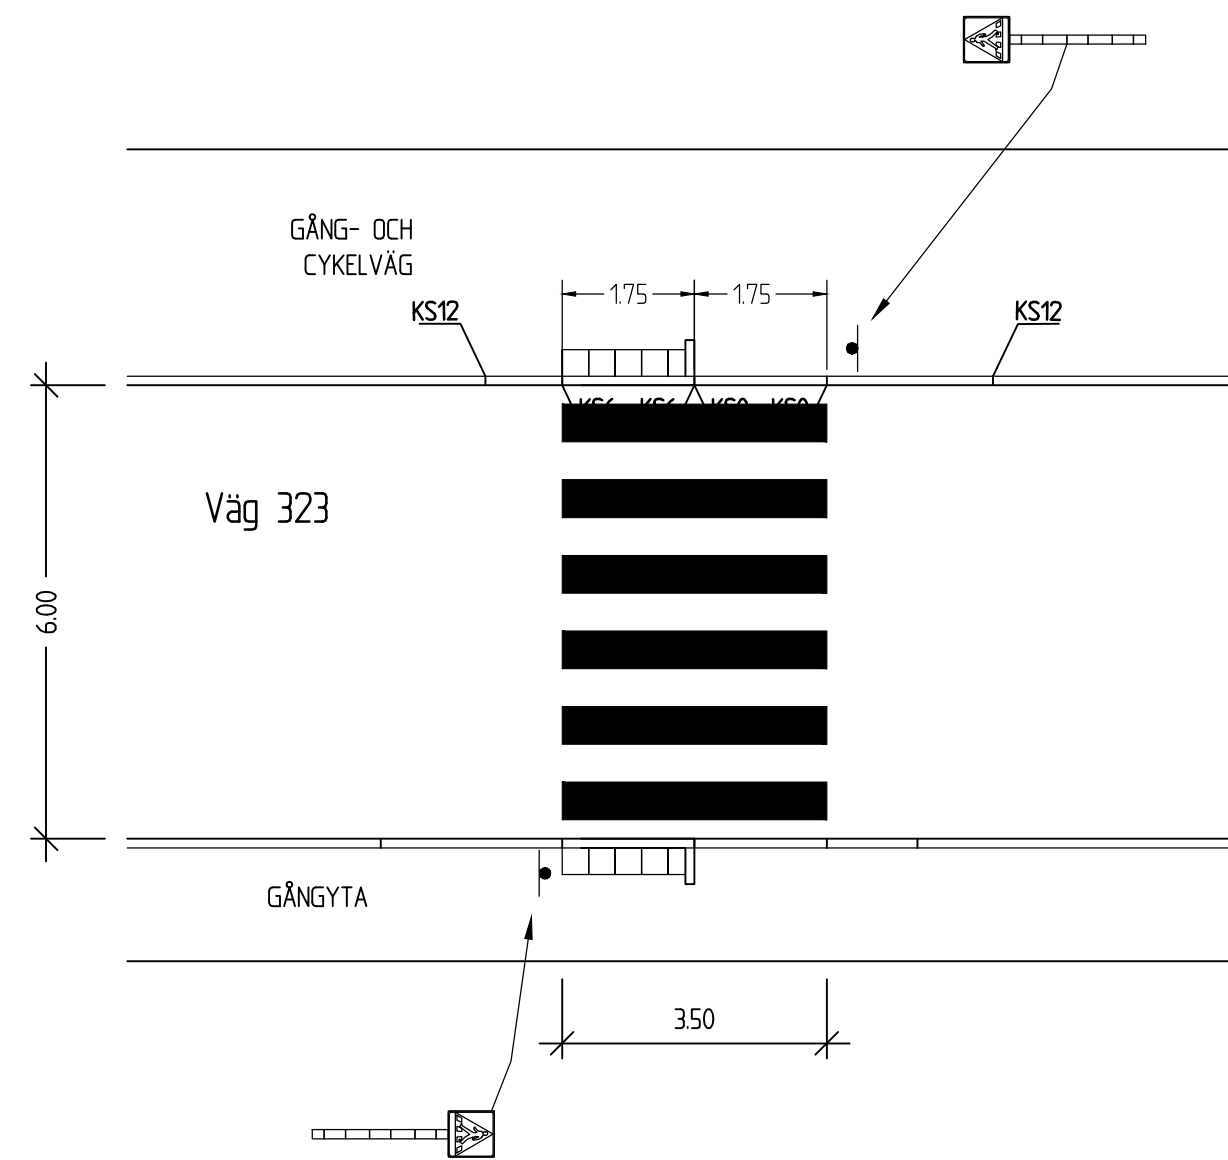

EJ UPPHÖJD PASSAGE
SEKTION 0/575

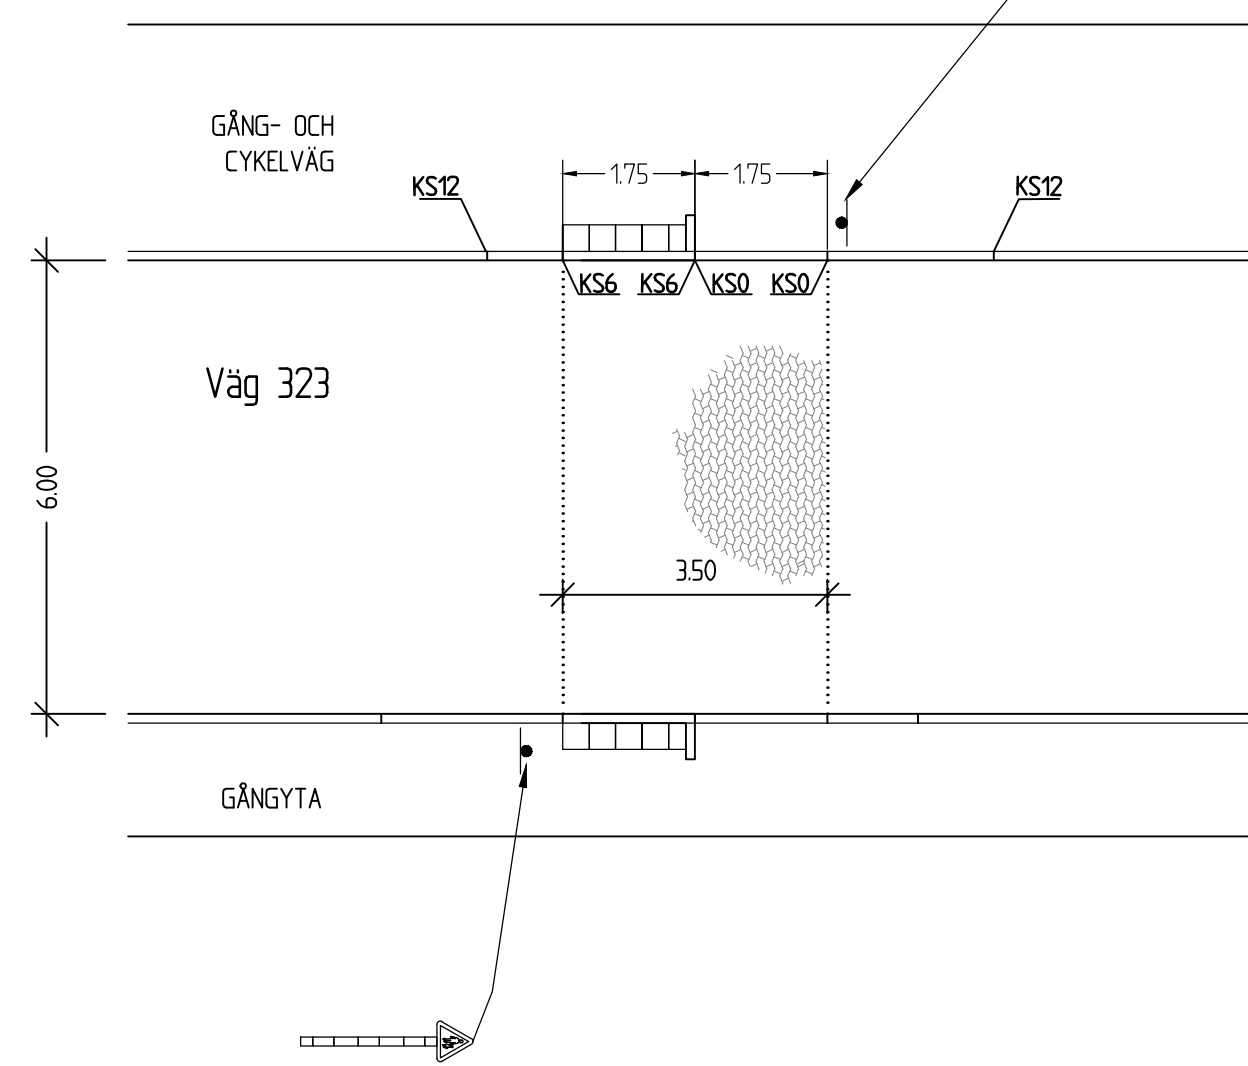


UPPHÖJD PASSAGE, ANPASSAD FÖR BUSSTRAFIK
SEKTION 0/691 OCH 1/068

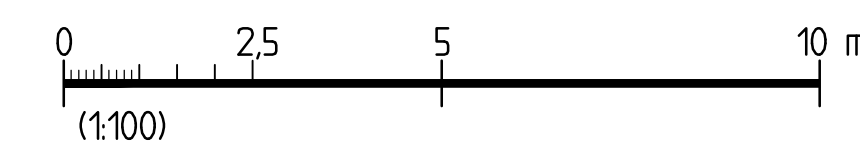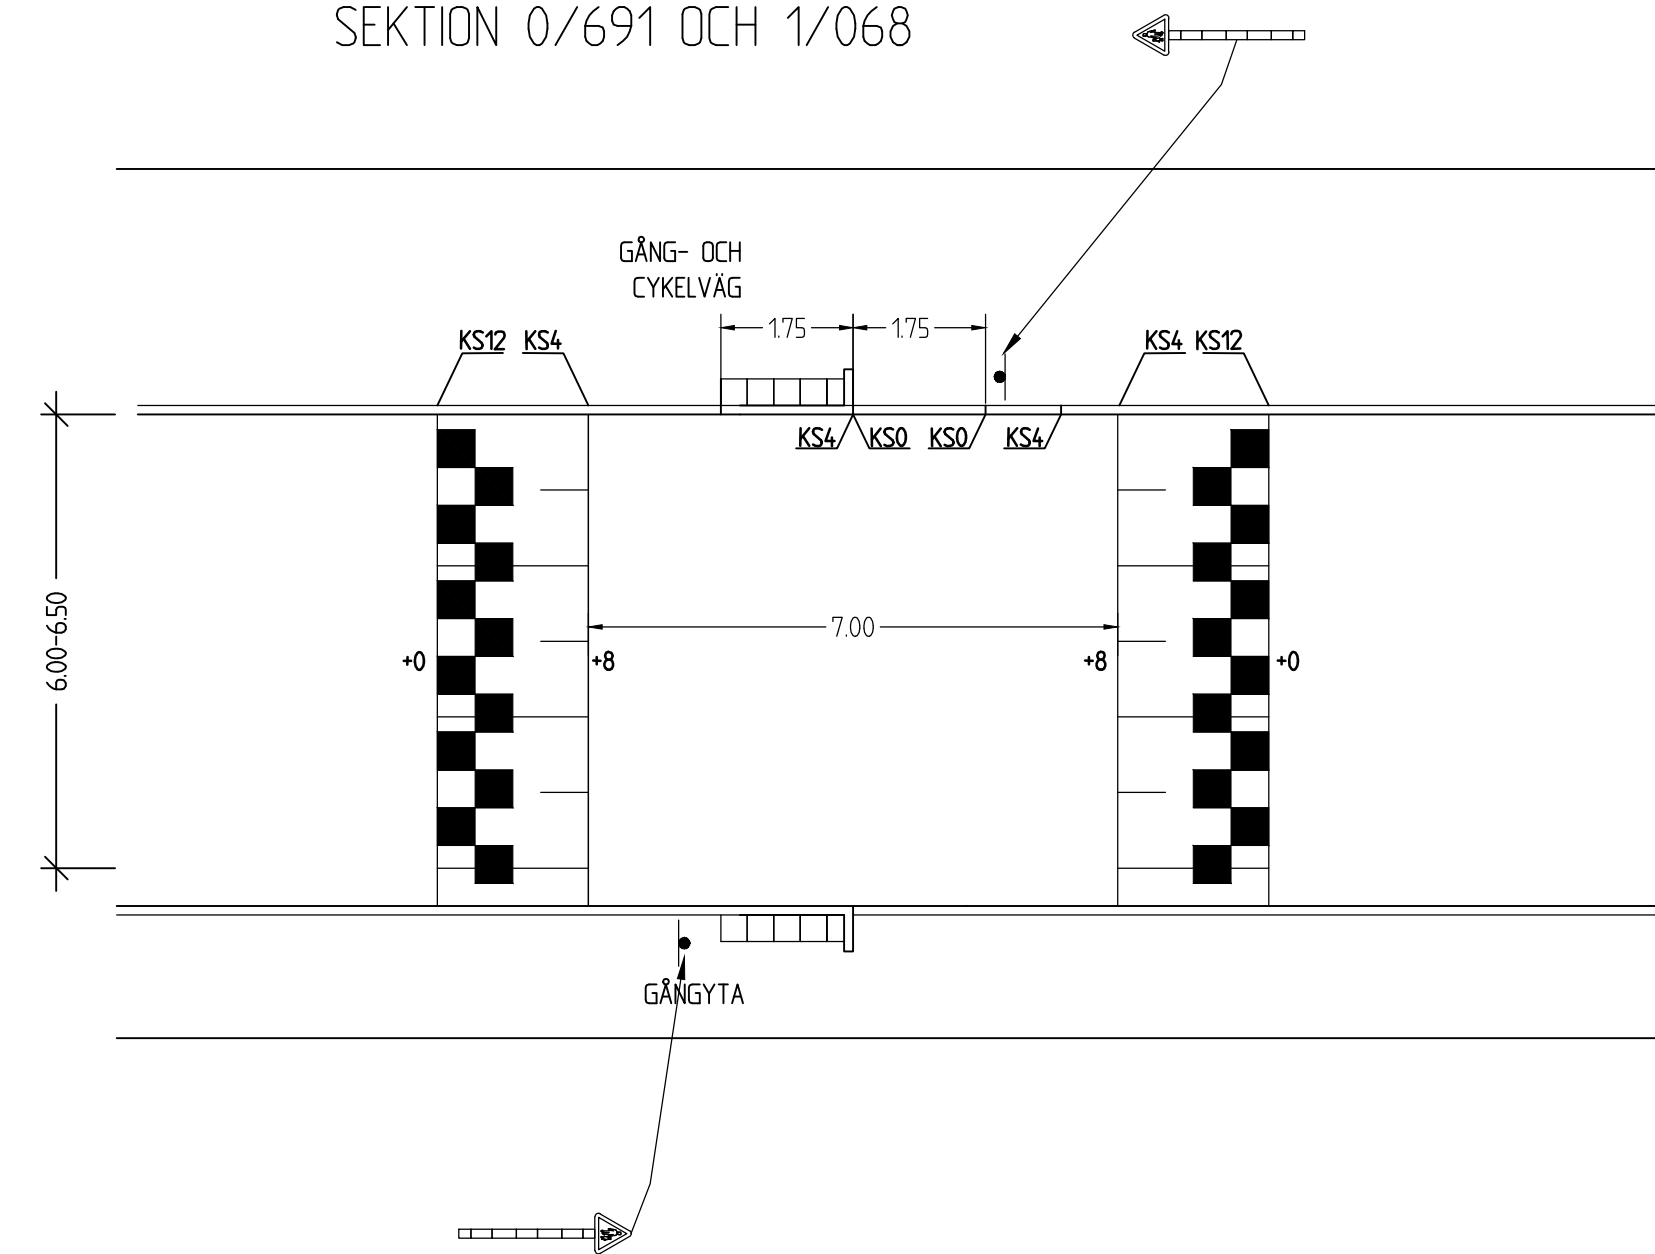

GRANSKNINGSSTATUS / SYFTE		PRELIMINÄR	
HANDLINGSTYP		SAMRÅDSHANDLING	
DATUM	2018-04-09	LEVERANS / ÄNDRINGS-PM	
OBJEKT	VÄG 323 GENOM HAMMARSTRAND		
DELOMRÅDE / BANDEL	RAGUNDA KOMMUN		
ANLÄGGNINGSDDEL	VÄG 323		
OBJEKTNUMMER / KM	174255	KONSTRUKTIONSNUMMER	
BESTÄLLARE	TRAFIKVERKET	LEVERANTÖR	SWECO
SKAPAD AV	G JAKOBSSON	UPPDRAGSNUMMER	12703770
GODKÄND AV	P HJORTSBERG	AVDELNING	
RITNINGSTYP	DETALJRITNING		
TEKNIKOMRÅDE / INNEHÅLL	VÄGUTFORMNING OCH TRAFIK		
BESKRIVNING	DETALJ PASSAGER		
SKALA	1:100	FORMAT	A1
RITNINGSNUMMER	1 01 T 06 01	FÖRVALTNINGSNUMMER	
		BLAD	NÄSTA BLAD BET

AVSMALNING GATA OCH UPPHÖJD PASSAGE, SEKTION 1/242

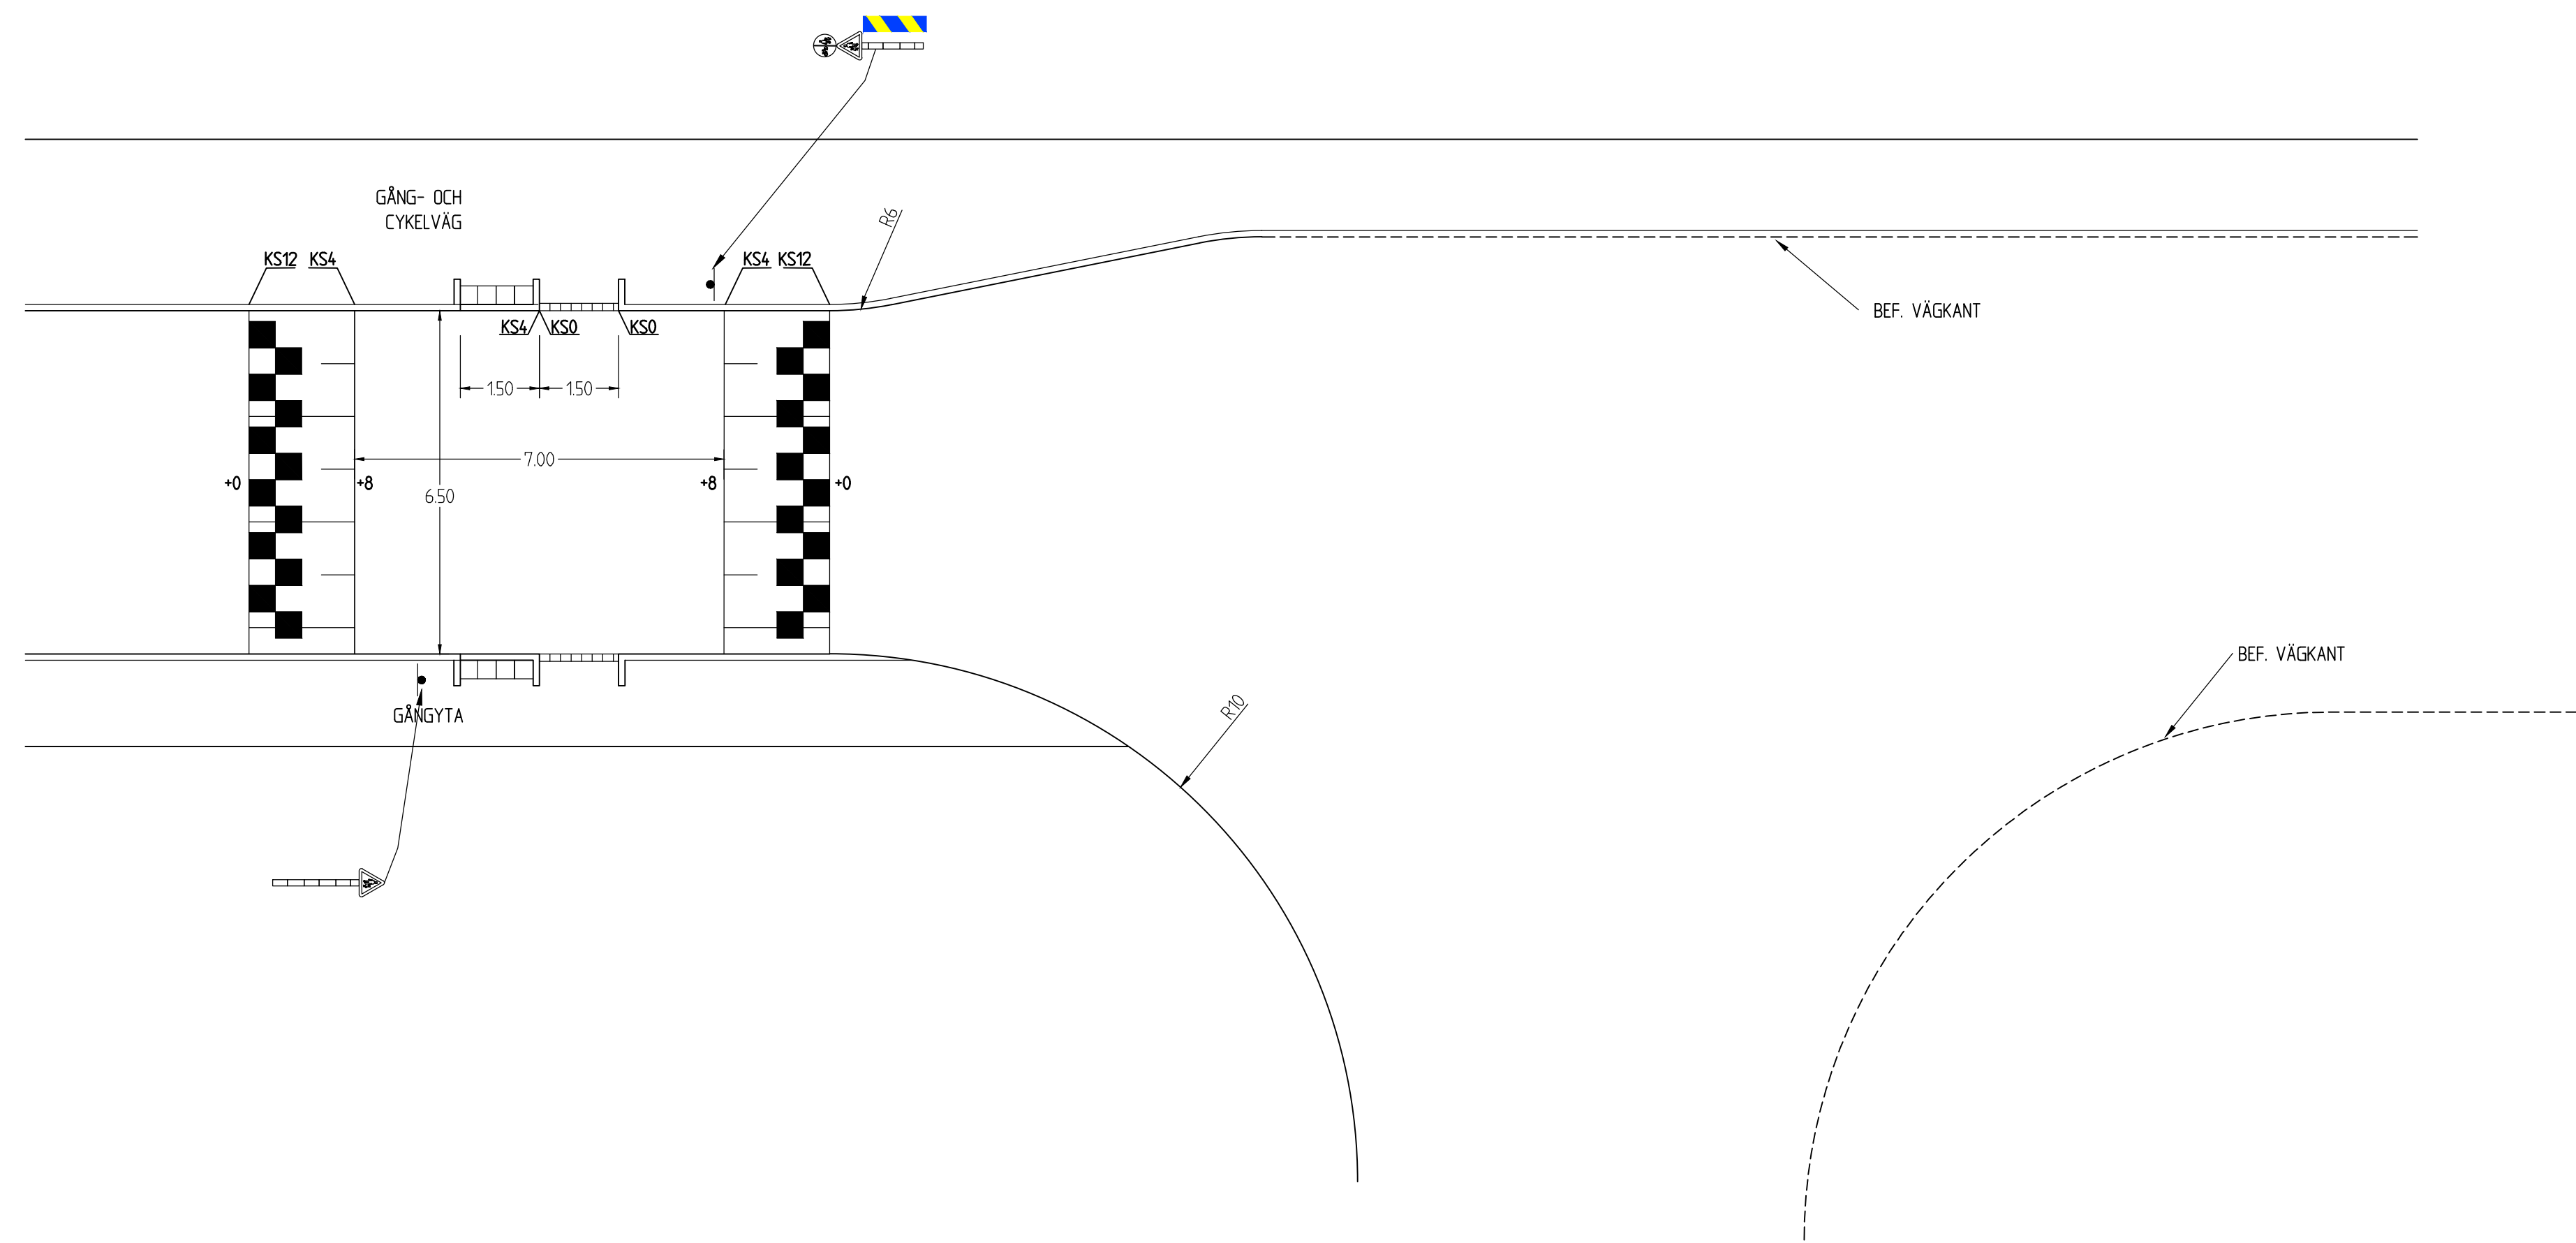

GRANSKNINGSSTATUS / SYFTE		PRELIMINÄR	
HANDLINGSTYP		SAMRÅDSHANDLING	
DATUM	2018-04-09	LEVERANS / ÄNDRINGS-PM	
OBJEKT	VÄG 323 GENOM HAMMARSTRAND		
DELOMRÅDE / BANDEL	RAGUNDA KOMMUN		
ANLÄGGNINGSDDEL	VÄG 323		
OBJEKTNUMMER / KM	174255	KONSTRUKTIONSNUMMER	
BESTÄLLARE	TRAFIKVERKET	LEVERANTÖR	SWECO
SKAPAD AV	G JAKOBSSON	UPPDRAGSNUMMER	12703770
GODKÄND AV	P HJORTSBERG	AVDELNING	
RITNINGSTYP	DETALJRITNING		
TEKNIKOMRÅDE / INNEHÅLL	VÄGUTFORMNING OCH TRAFIK		
BESKRIVNING	AVSMALNING MED UPPHÖJD PASSAGE		
SKALA	1:100	FORMAT	A1
RITNINGSNUMMER	1 01 T 06 03	FÖRVALTNINGSNUMMER	
		BLAD	NÄSTA BLAD
		BET	