







SEKTION BEFINTLIG VÄG
VID BRO 60 KM/H



SEKTION BEFINTLIG VÄG
VID COOP/SYSTEMBOLAGET

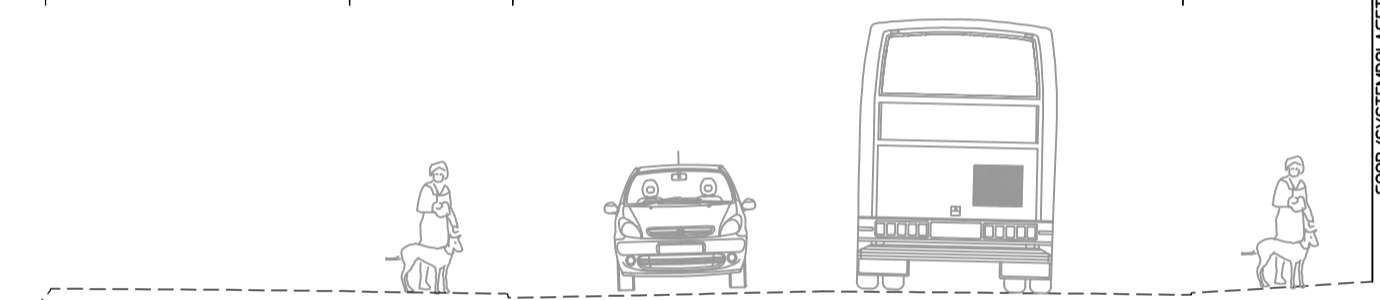

SEKTION BEFINTLIG VÄG
KM 1/120

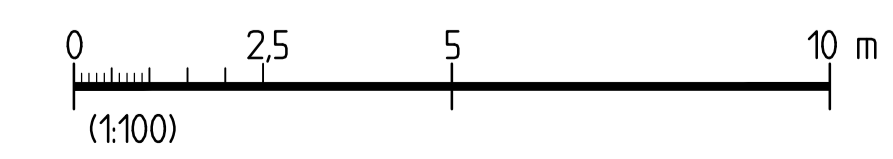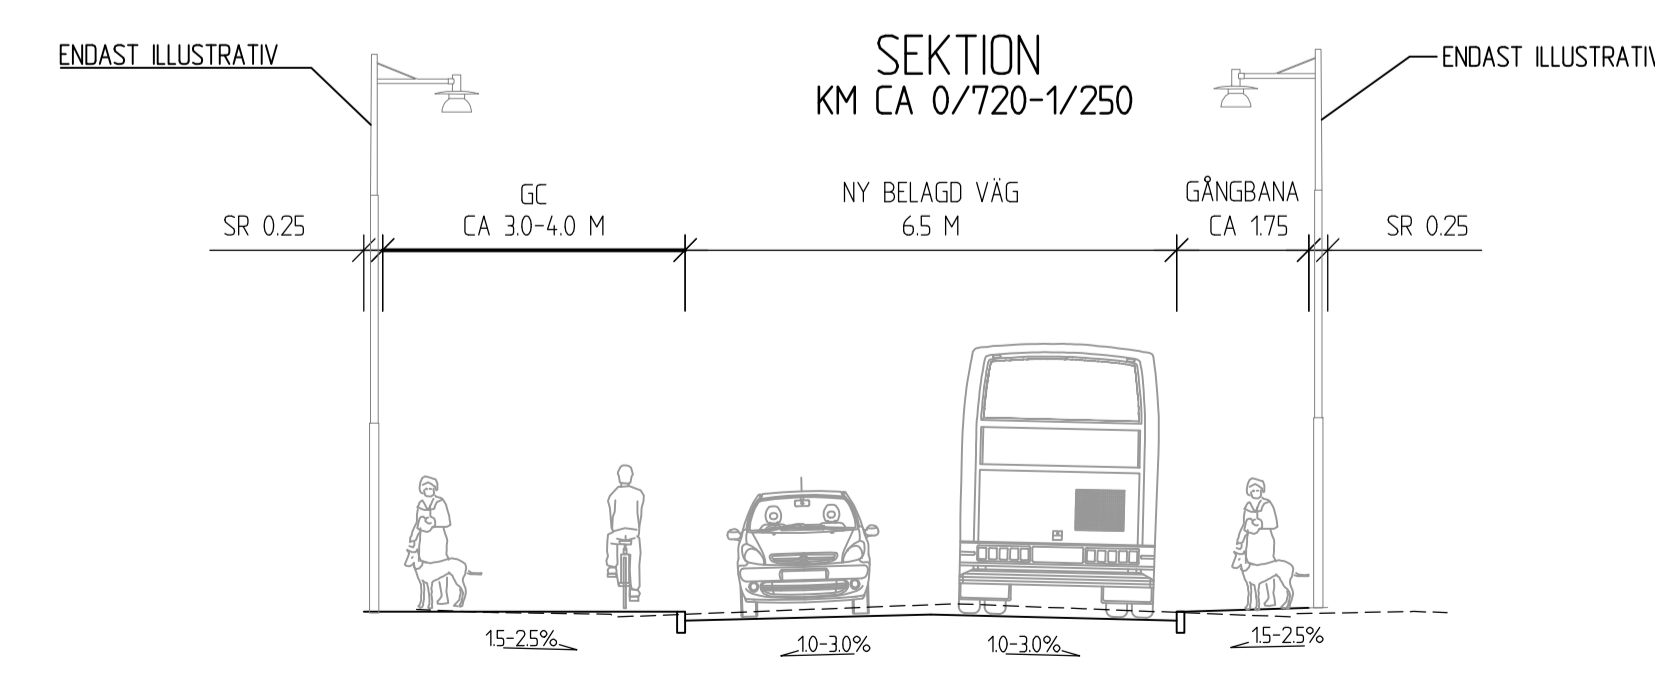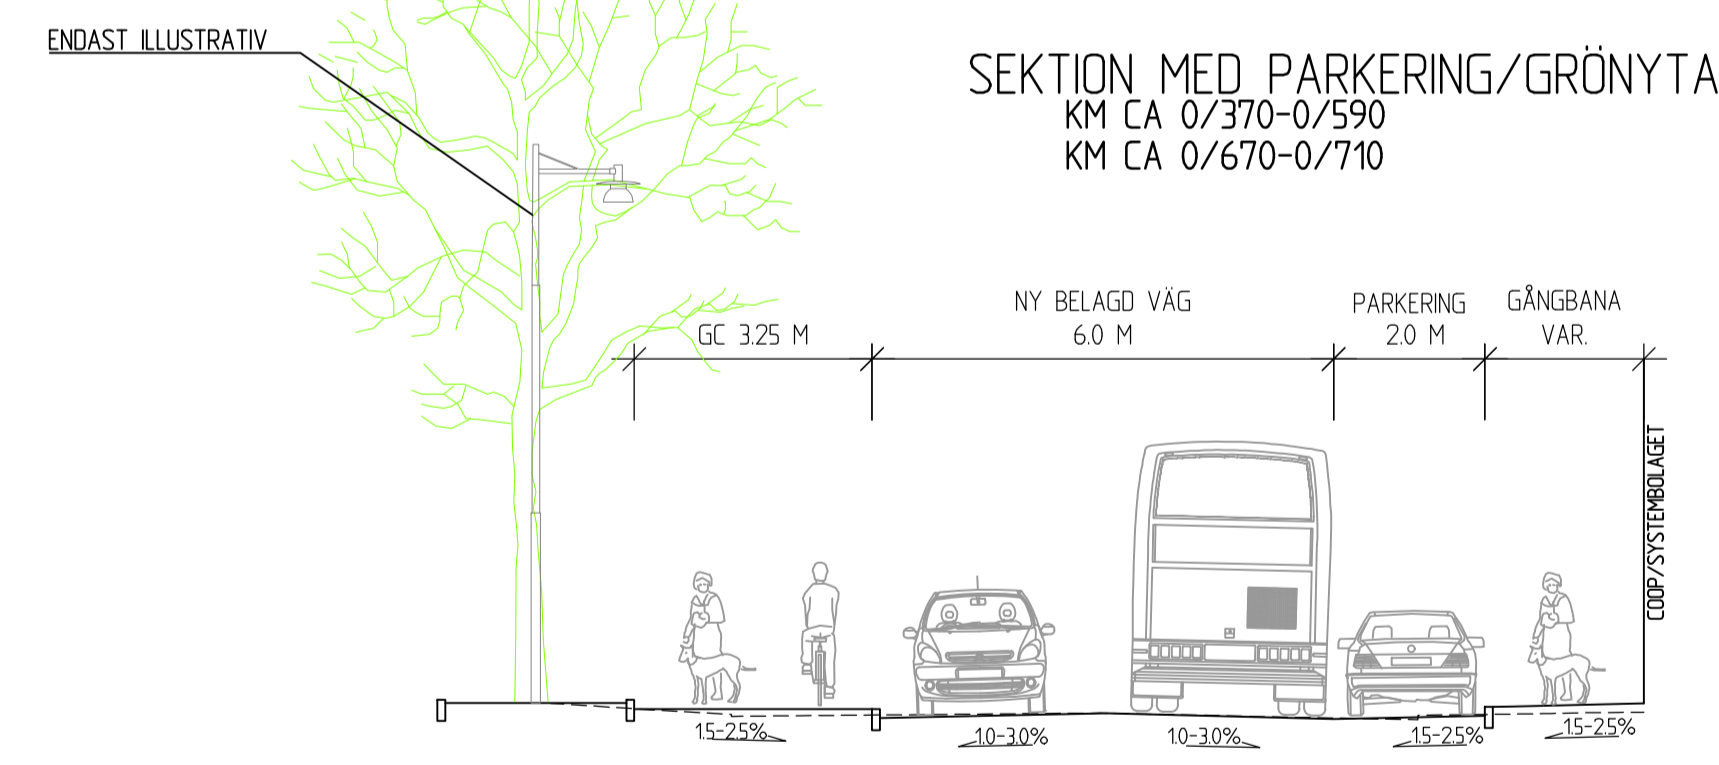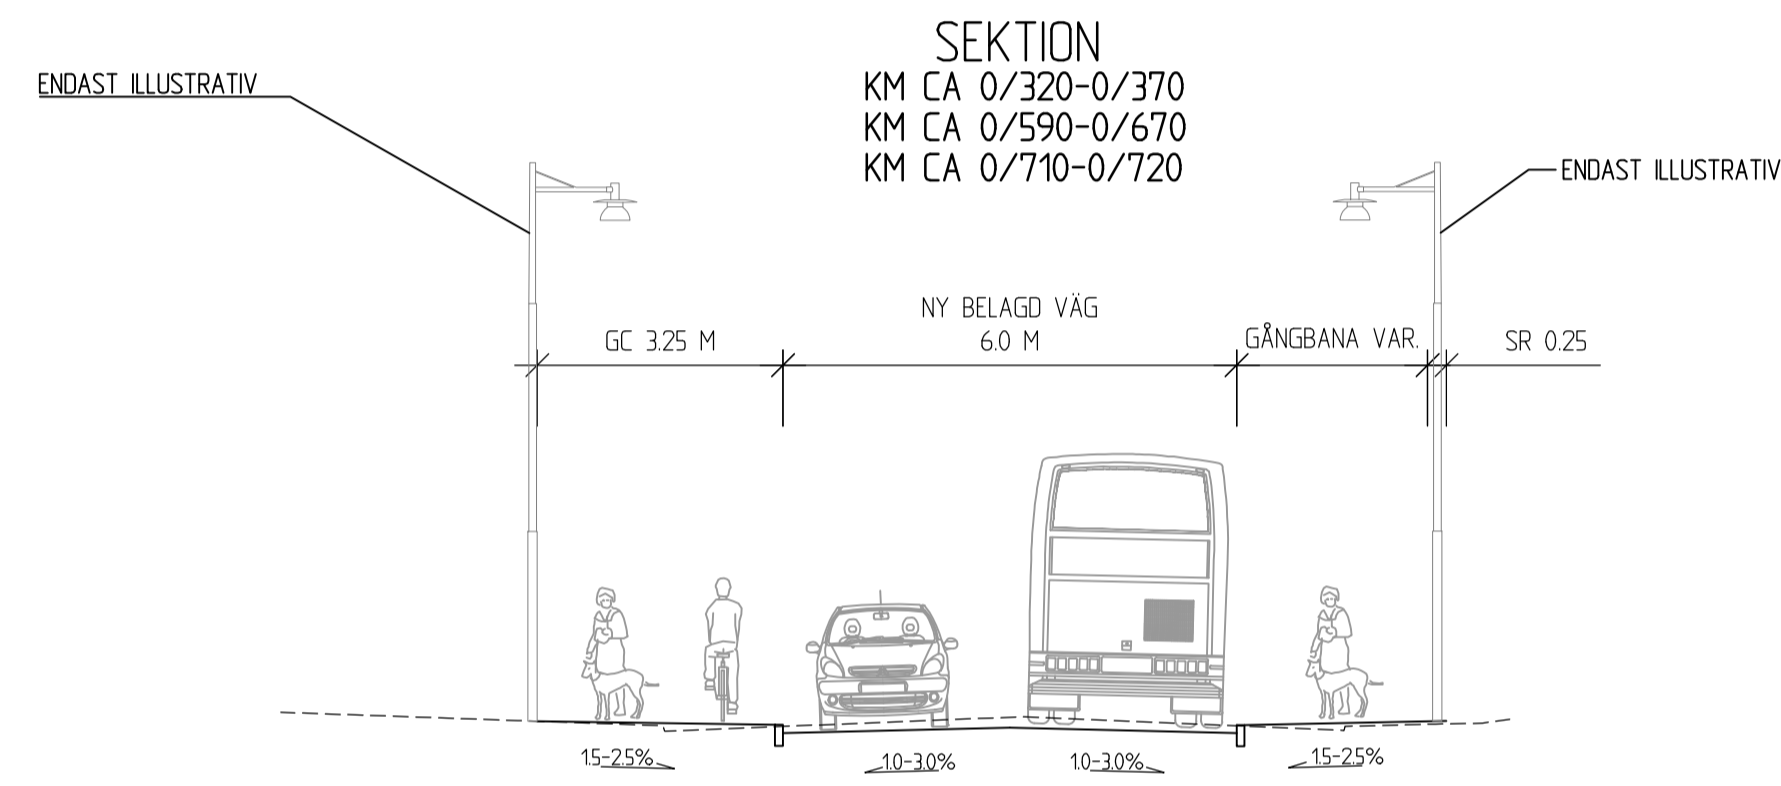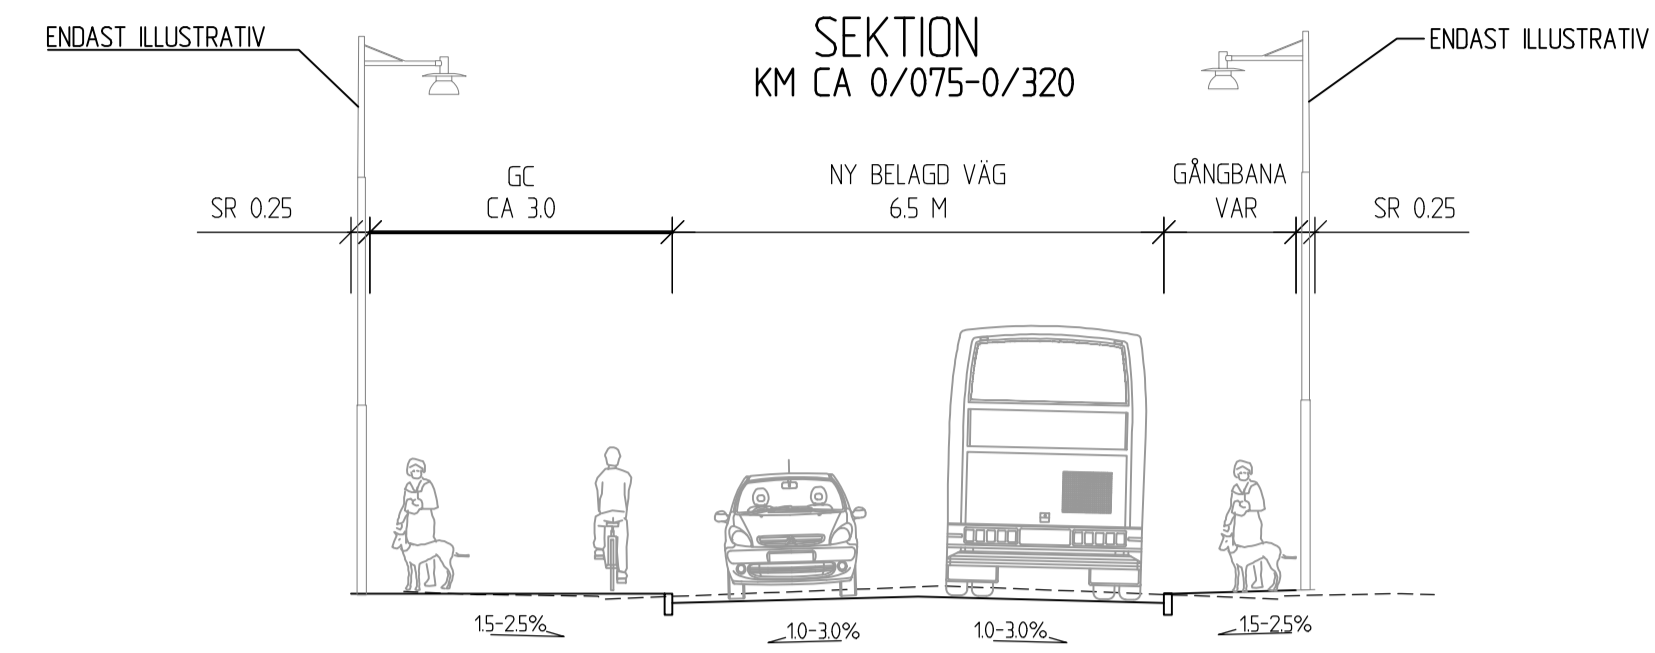

GRANSKNINGSSTATUS / SYFTE		PRELIMINÄR	
HANDLINGSTYP		SAMRÅDSHANDLING	
DATUM	2018-04-05	LEVERANS / ÄNDRINGS-PM	
OBJEKT	VÄG 323 GENOM HAMMARSTRAND		
DELOMRÅDE / BANDEL	RAGUNDA KOMMUN		
ANLÄGGNINGSDDEL	VÄG 323		
OBJEKTNUMMER / KM	174255	KONSTRUKTIONNUMMER	
BESTÄLLARE	TRAFIKVERKET	LEVERANTÖR	SWECO
SKAPAD AV	G JAKOBSSON	UPPRAGSNUMMER	
GODKÄND AV	P HJORTSBERG	AVDELNING	
RITNINGSTYP	SEKTION		
TEKNIKOMRÅDE / INNEHÅLL	VÄGUTFORMNING OCH TRAFIK		
BESKRIVNING	NORMALSEKTION		
SKALA	1:100	FORMAT	A1
RITNINGNUMMER	1 01 T 04 01	FÖRVALTNINGSNUMMER	
		BLAD	NÄSTA BLAD
		BET	

Ritning: P:\2018\174255\000\K\G\CA\1\T\Verket_V01\04\01.dwg Skapad av: Jakobsson G. Utgåva: 2018-04-25 10:35