

**KOORDINATSYSTEM**

SYSTEM I PLAN SWEREF 99 13 00  
SYSTEM I HÖJD RHB 70

**FASTIGHETS BETECKNINGAR**

KARLSTAD 5:12 FASTIGHETSNUM  
KARLSTAD TRAKTNAMN

**TECKENFÖRKLARING**

**FASTSTÄLLS**

**MARKANSPRÅK**

- GRÄNS FÖR JÄRNVÄGSMARK
- AVGRÄNSNING MELLAN OLIKA TYPER AV MARKANSPRÅK
- J NY JÄRNVÄGSMARK MED ÄGANDERÄTT
- Js1 NY JÄRNVÄGSMARK MED SERVITUTSRÄTT FÖR SERVICEVÄG
- T1 TILLFÄLLIG NYTTJANDERÄTT FÖR ARBETSOMRÅDE. GÄLLER UNDER ENTREPRENADTIDEN, DOCK LÄNGST TILL OCH MED 3 MÅNADER EFTER SLUTBESIKTNING.
- T2 TILLFÄLLIG NYTTJANDERÄTT FÖR ETABLERING OCH UPPLAG. GÄLLER UNDER ENTREPRENADTIDEN, DOCK LÄNGST TILL OCH MED 3 MÅNADER EFTER SLUTBESIKTNING.
- T3 TILLFÄLLIG NYTTJANDERÄTT FÖR BYGTRAFIK. GÄLLER UNDER ENTREPRENADTIDEN, DOCK LÄNGST TILL OCH MED 3 MÅNADER EFTER SLUTBESIKTNING. INFART TILL PARKERING INOM FASTIGHET GJUTAREN 4 SKA SÄKERSTÄLLAS.

**SKYDDSÅTGÄRDER OCH FÖRSIKTIGHETSOMRÅDE**

- AVGRÄNSNING AV SKYDDSÅTGÄRDER/FÖRSIKTIGHETSOMRÅDE
- Sk1 SKYDDSRÄL
- Sk2 BYGGNAD/BYGGNADSDDEL UTANFÖR JÄRNVÄGSMARK UNDERSÖKS OCH FASTIGHETSÄGAREN ERBJUDD BULLERSKYDDSÅTGÄRDER FÖR ATT RIKTVÄRDENA 30 dBA EKVALENTNIVÅ RESPEKTIVE 45 dBA MAXIMALNIVÅ INOMHUS SAMT 55 dBA EKVALENTNIVÅ RESPEKTIVE 70 dBA MAXIMALNIVÅ UTMOMHUS VID UTEPLATS INTE SKA ÖVERSKRIDAS.
- Sk3 PERSONSKYDDSTÄNGSEL
- Sk4 BYGGNAD/BYGGNADSDDEL UTANFÖR JÄRNVÄGSMARK UNDERSÖKS OCH FASTIGHETSÄGAREN ERBJUDD BULLERSKYDDSÅTGÄRDER FÖR ATT RIKTVÄRDENA 55 dBA EKVALENTNIVÅ RESPEKTIVE 70 dBA MAXIMALNIVÅ UTMOMHUS VID UTEPLATS INTE SKA ÖVERSKRIDAS.

VERKSAMHETER/ÅTGÄRDER SOM UNDANTAS FRÅN FÖRBUD ENLIGT MILJÖBALKEN SKYDDIGHETEN ATT GÖRA ANMÄLAN FÖR SAMRÅD ENLIGT 12:6 MB GÄLLER INTE FÖR DE VERKSAMHETER OCH ÅTGÄRDER SOM BEHOVS FÖR ATT BYGGA JÄRNVÄGEN OCH SOM FASTSTÄLLS OCH INGÅR I NY JÄRNVÄGSMARK ELLER OMÅRDE FÖR TILLFÄLLIG NYTTJANDERÄTT.

**ÖVRIGA BETECKNINGAR PÅ KARTAN**

- +13,6 NYTT ELLER JUSTERAT JÄRNVÄGSPÅR, SPÄRMITT MED LÄNGDMÄTNING OCH HÖJDSÄTTNING
- 328+800 NY SPÄRVÄXEL

**FASTSTÄLLS EJ**

**GRUNDKARTANS BETECKNINGAR**

- FASTIGHETSGRÄNS/KVARTERSGRÄNS
- TRAKTORÄNS TILLIKA FASTIGHETSGRÄNS
- JÄRNVÄGSSPÅR
- SPÄRVÄXEL
- VÄG/GÅNGBANEKANT
- STÄNGSEL
- STÖDMUR
- VÄGRÄCKE
- BYGGNAD


**FASTIGHETSREDOVISNING**

FASTIGHETSREDOVISNINGEN FÖR KARLSTAD KOMMUN ÄR UPPDATERAD 2016-05-02

**UPPLYSNINGAR**

BERÖRDA FASTIGHETER ENLIGT JÄRNVÄGSPLANEN FRAMGÅR AV FASTIGHETS FÖRTECKNING.  
FÖRBUDEN I 7:15 MB GÄLLER INTE BYGGANDE AV ALLMÄN VÄG/JÄRNVÄG

**ORIENTERINGSKARTA**

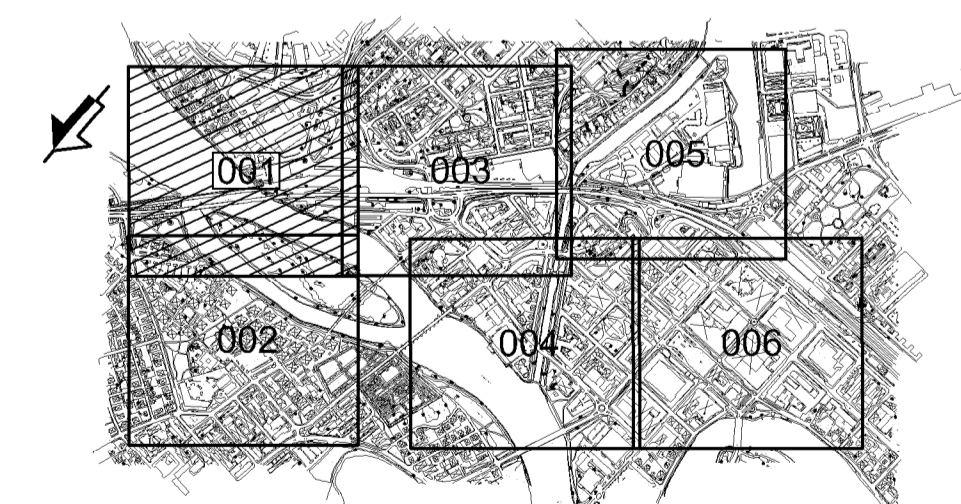

0 10 20 30 40 50 60 70 80 90 100  
SKALA 1:1000

UPPDRAG WSP SAMHÄLLSUTVECKLING ATT 40 ÖSTERBORG	MÖTESSTATIONER KIL-LAXÅ VÄRLANDSBANAN DELEN PRÄMKANALEN	HANDLÄGGARE J. LÄRSSON GRANSKAD F. REINIUS GODKÄND A. ENGSTRÖM	DATUM 2016-05-20 UPPDRAG NR 10211271 ENTREPRENAD NR 108873432
	<b>KARLSTAD C</b> JÄRNVÄGSPLAN PLANKARTA	SKEDS GRÄNSKNINGSHANDLING TEKNIKOMRÅDE	RM 328+200 - 328+700 RITNINGSNR PROJEKT 108873432-02-110
KONSTRUERAD AV WSP/JOLA	GRANSKAD AV F. REINIUS	FASTSTÄLLD AV K	DATUM 2016-05-20 FÖRMAT A1 RITNINGSNR FÖRVALTNING 001 BLAD 002 RISTA BE REV