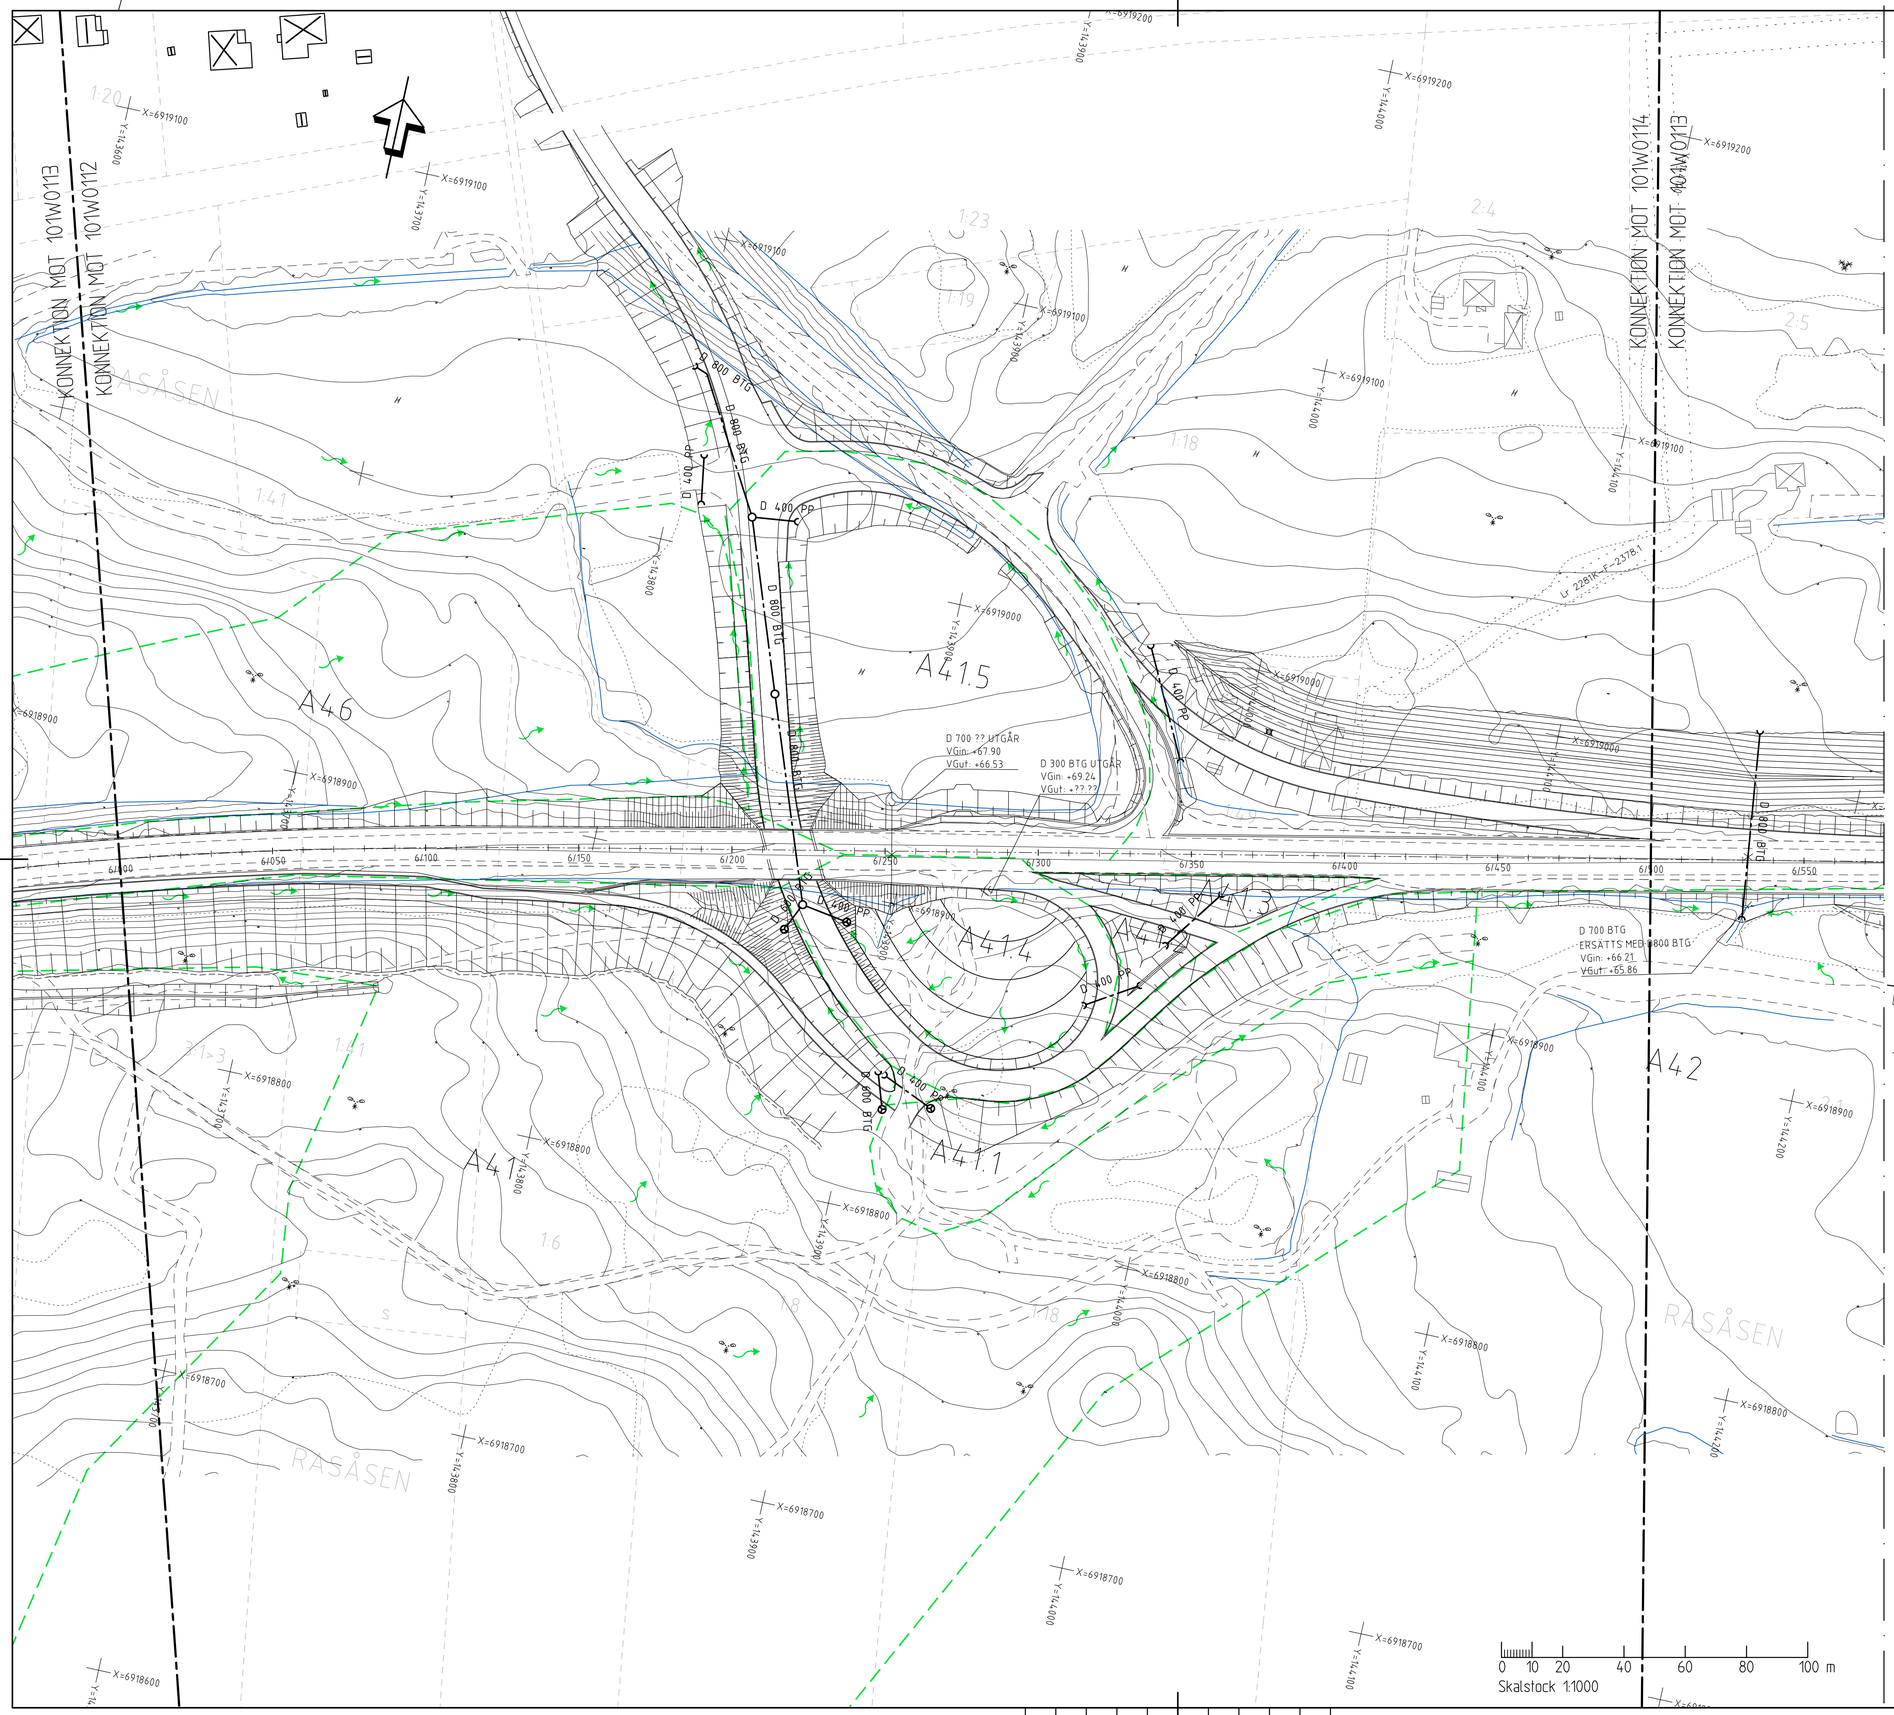

KOORDINATSYSTEM

SYSTEM I PLAN: SWEREF 99 17 15
SYSTEM I HÖJD: RH 2000

TECKENFÖRKLARING

- GRÄNS FÖR VÄGOMRÅDE
- AVRINNINGSOMRÅDE NATURMARK
- FLÖDESRIKTNING DAGVATTEN

BEFINTLIGA FÖRHÅLLANDEN

- BEFINTLIG TRUMMA
- BEFINTLIG TRUMMA SOM UTGÅR

PROJEKTERAT

- DRÄNERING
- TRUMMA/DAGVATTEN
- ÖVERDIKE
- DAGVATTENBRUNN
- DAGVATTENBRUNN, KUPOLSIL
- TILLSYNSBRUNN
- RENSBRUNN

ORIENTERINGSFIGUR BLADINDELNING

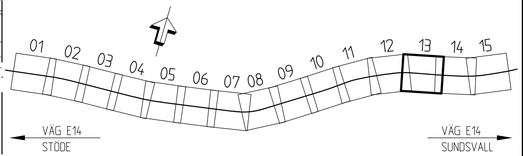

TYP AV PLAN
VÄGPLAN

GRANSKNINGSSTATUS / SYFTE

HANDLINGSTYP
GRANSKNINGSHANDLING

DATUM	LEVERANS / ÄNDRINGS-PM
2018-06-01	

OBJEKT
E14 TIMMERVÄGEN - STÖDE

DELOMRÅDE / BANDEL
BLÅBERGET - MATFORS

ANLÄGGNINGDEL
VÄG E14

OBJEKTNUMMER / KM	KONSTRUKTIONSNUMMER
145299	

BESTÄLLARE	LEVERANTÖR
TRAFIKVERKET	ÅF INFRASTRUCTURE

SKAPAD AV	UPPDRAGSNUMMER
L PETERSON	708288
GODKÄND AV	AVDELNING
E TJERNQVIST	INFRA.

RITNINGSTYP
ILLUSTRATIONSKARTA

TEKNIKOMRÅDE / INNEHÅLL
W AVVATTNING

BESKRIVNING
6/000 - 6/500

SKALA	FORMAT	FÖRVALTNINGSNUMMER
1:1000	A1	

RITNINGSNUMMER	BLAD	NÄSTA BLAD	BET
1 00 W 02 13			

XREF MODELL\1700001 2017-07-06 11:19
MODELL\1700002 2017-07-06 11:20
MODELL\1700402 2017-07-06 09:39
MODELL\1700777 2017-10-06 10:17
MODELL\1700977 2017-11-17 07:37
MODELL\1701077 2017-07-24 10:56
MODELL\1701177 2017-07-06 11:21
MODELL\1702025 2017-07-06 11:21
MODELL\1709703 2016-03-30 10:29

Lager:

EKSTRÖM ANDREAS
W:\708288 - E14 TIMMERVÄGEN-STÖDE - 47239-\02_DELSTRÄCKA 2\12_RITNINGAR\TW\RITDEF\100W02132.DWG
PLO 2018-06-13 14:47