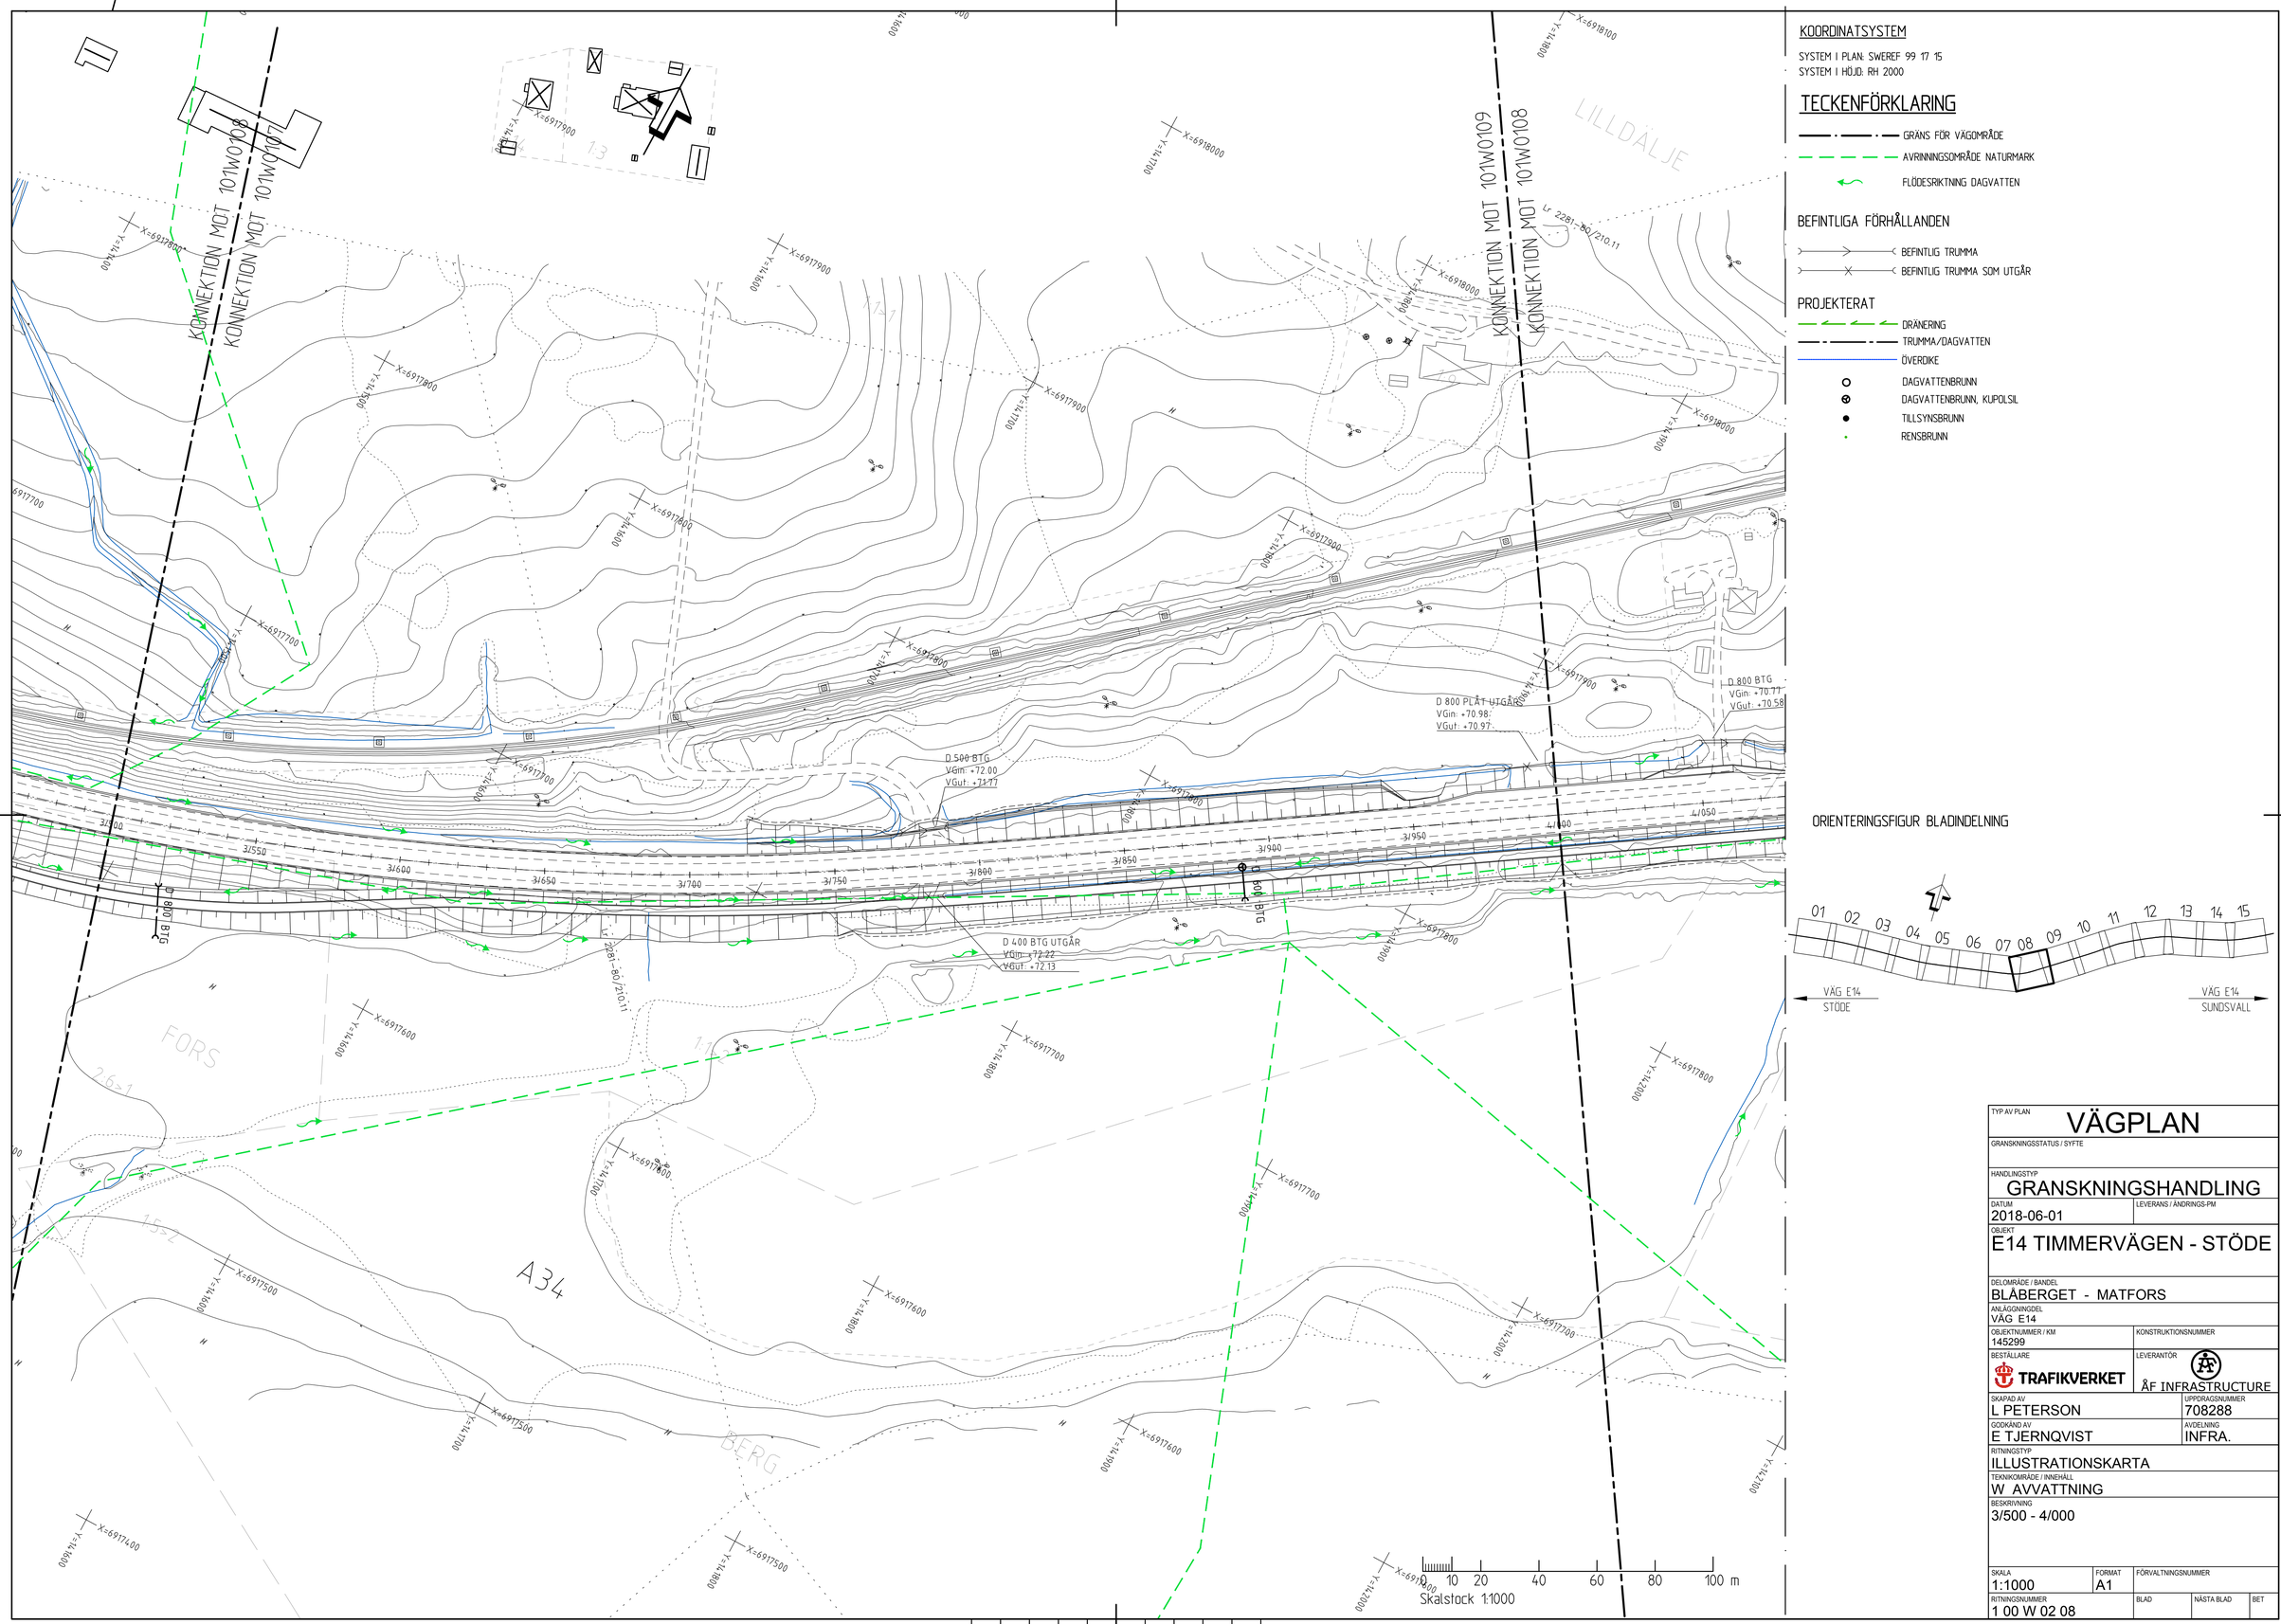

KOORDINATSYSTEM

SYSTEM I PLAN: SWEREF 99 17 15
SYSTEM I HÖJD: RH 2000

TECKENFÖRKLARING

- GRÄNS FÖR VÄGOMRÅDE
- AVRINNINGSOMRÅDE NATURMARK
- FLÖDESRIKTNING DAGVATTEN

BEFINTLIGA FÖRHÅLLANDEN

- BEFINTLIG TRUMMA
- BEFINTLIG TRUMMA SOM UTGÅR

PROJEKTERAT

- DRÄNERING
- TRUMMA/DAGVATTEN
- ÖVERDIKE
- DAGVATTENBRUNN
- DAGVATTENBRUNN, KUPOLSIL
- TILLSYNSBRUNN
- RENSBRUNN

ORIENTERINGSFIGUR BLADINDELNING

VÄGPLAN

TYP AV PLAN

GRANSKNINGSSTATUS / SYFTE

HANDLINGSTYP: GRANSKNINGSHANDLING

DATUM: 2018-06-01

LEVERANS / ÄNDRINGS-PM

OBJEKT: E14 TIMMERVÄGEN - STÖDE

DELOMRÅDE / BANDEL: BLÅBERGET - MATFORS

ANLÄGGNINGDEL: VÄG E14

OBJEKTNUMMER / KM: 145299

KONSTRUKTIONSNUMMER

BESTÄLLARE: TRAFIKVERKET

LEVERANTÖR: ÅF INFRASTRUCTURE

SKAPAD AV: L PETERSON

UPPDRAGSNUMMER: 708288

GODKÄND AV: E TJERNQVIST

AVDELNING: INFRA.

RITNINGSTYP: ILLUSTRATIONSKARTA

TEKNIKOMRÅDE / INNEHÅLL: W AVVATTNING

BESKRIVNING: 3/500 - 4/000

SKALA	FORMAT	FÖRVALTNINGSNUMMER
1:1000	A1	

RITNINGSNUMMER	BLAD	NÄSTA BLAD	BET
1 00 W 02 08			

XREF
MDELLV1\X0020201 2017-07-06 11:19
MDELLV1\X0020202 2017-07-06 11:20
MDELLV1\X0099402 2017-07-06 09:59
MDELLV1\X0099403 2017-07-06 10:08
MDELLV1\X0099707 2017-07-06 09:57
MDELLV1\X0099711 2017-07-06 10:00
MDELLV1\X0100201 2017-07-12 10:55
MDELLV1\X0100205 2017-07-05 11:51
MDELLV1\X0099503 2016-03-30 10:29

Lager:

PLO 2018-06-13 14:46 W:\708288 - E14 TIMMERVÄGEN-STÖDE - 47239-\02_DELSTRÄCKA 2\12_RITNINGAR\TW\RITDEF\100W0208.DWG EKSTRÖM ANDREAS