

**TECKENFÖRKLARING**


- MARKANSPRÅK**
- GRÄNS FÖR VÄGOMRÅDE
  - V AVGRÄNSNING MELLAN OLIKA TYPER AV MARKANSPRÅK
  - Vi NYTT VÄGOMRÅDE MED VÄGRÄTT
  - Vi NYTT VÄGOMRÅDE MED INSKRÄNKT VÄGRÄTT
  - Vi NYTT VÄGOMRÅDE MED INSKRÄNKT VÄGRÄTT PÅ JÄRNVÄGSMARK
  - T TILLFÄLLIG NYTTJÄNDERÄTT
  - Vi1 LANDSKAPSANPASSNING
  - Vi2 ÖVERDIKEN
  - Vi3 TRYCKBANK
  - Vi4 DAGVATTENLEDNING
  - Vi5 BULLERSKYDDSVALL
  - Vi6 BULLERSKYDDSSKÄRM
  - T1 OMRÅDE FÖR BYGGTRAFIK, FRÅN BYGGSTART TILL SLUTBESKTNING, DOCK LÄNGST 36 MÅNADER FRÅN BYGGSTART
  - T2 OMRÅDE FÖR ETABLERING OCH TILLFÄLLIGT UPPLAG, DOCK LÄNGST 36 MÅNADER FRÅN BYGGSTART
  - T3 OMRÅDE FÖR TILLFÄLLIG OMLEDNING AV ALLMÄN TRAFIK, FRÅN BYGGSTART TILL SLUTBESKTNING, DOCK LÄNGST 36 MÅNADER FRÅN BYGGSTART
  - T4 OMRÅDE FÖR ÅTGÄRD AV TRUMMA, DIKE, FRÅN BYGGSTART TILL SLUTBESKTNING, DOCK LÄNGST 36 MÅNADER FRÅN BYGGSTART

**KOORDINATSYSTEM**  
SYSTEM I PLAN SWREF 99 17 15  
SYSTEM I HÖJD RH 2000

- ÅTGÄRDER SOM UNDANTAS FRÅN KRAV PÅ BYGGLOV**
- B1 BYGGLOV KRÄVS EJ FÖR BULLERSKYDDSSKÄRMAR. GÄLLER HELA PLANEN
- VERKSAMHETER/ ÅTGÄRDER SOM UNDANTAS FRÅN FÖRBUD ENLIGT MILJÖBALKEN (GÄLLER I HELA PLANEN)**
- N1 FÖRBUDEN MOT ÅTGÄRDER INOM STRANDSKYDDSMRÅDE (7:15 MB) GÄLLER INTE BYGGANDE AV ALLMÄN VÄG
  - N2 SKYLDIGHETEN ATT GÖRA ANMÄLAN FÖR SAMRÅD ENLIGT 12:6 GÄLLER INTE FÖR DE VERKSAMHETER OCH ÅTGÄRDER SOM BEHOVS FÖR ATT BYGGA VÄGEN OCH SOM FASTSTÄLLS OCH INGÅR I VÄGOMRÅDE FÖR ALLMÄN VÄG ELLER OMRÅDE FÖR TILLFÄLLIGNYTTJANDE
  - N3 FÖRBUDEN SOM AVSER VERKSAMHET ELLER ÅTGÄRD INOM GENERELLT BIOTOPSKYDDSMRÅDE (7:11 ST MB) GÄLLER INTE BYGGANDE AV ALLMÄN VÄG

- SKYDDSAÅTGÄRDER OCH FÖRSIKTIGHETSMÅTT**
- Sk1 MARKERING ELLER AVGRÄNSNING AV SKYDDSAÅTGÄRDER OCH FÖRSIKTIGHETSMÅTT
  - Sk2 BULLERSKYDDSVALL
  - Sk3 BULLERSKYDDSSKÄRM
  - Sk4 ERBJUDS BULLERSKYDDSAÅTGÄRD UTANFÖR VÄGOMRÅDE I FORM AV FASAD/FÖNSTERÅTGÄRD OCH/ELLER LOKALT SKYDD VID UTEPLATS.
  - Sk5 TORRTRUMMA FÖR SMÅVILT
  - Sk6 FAUNAPASSAGE
  - Sk7 VILTUTHOPP
  - Sk7 YTA FÖR INFILTRATION AV VÄGDAGVATTEN

- SÄRSKILDA BESLUT SOM TAS I SAMBAND MED FASTSTÄLLELSE**
- X INDRAGNING AV VÄG ELLER OMRÅDE FRÅN ALLMÄNT UNDERHÅLL
- ÖVRIGA BETECKNINGAR PÅ PLANKARTAN**
- TEORETISK VÄGMITT, MED LÄNGDMÄTNINGSSTRECK
  - NY VÄG, VÄGBANEKANTER MED HÖJDSÄTTNING
  - VILTSTANGSEL
  - MITTRÄCKE
  - STRANDSKYDD
  - BYGGNAD SOM BLIR INLÖST

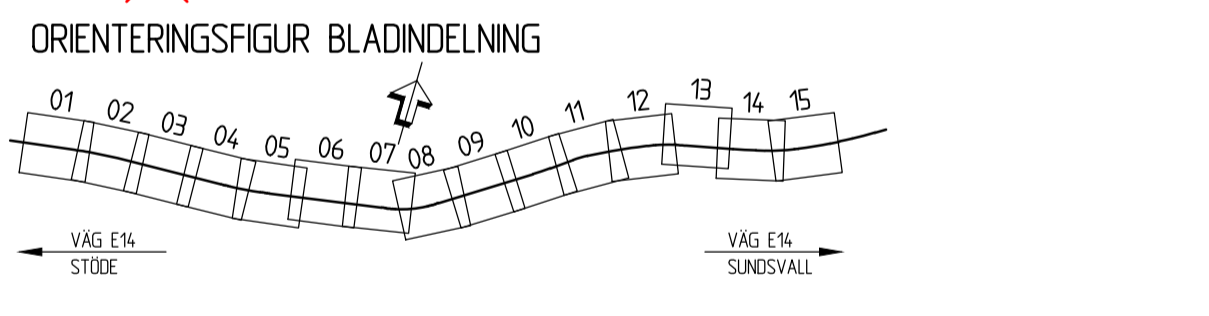

<b>VÄGPLAN</b>	
GRANSKNINGSSTATUS / SYFTE	
<b>GRANSKNINGSHANDLING</b>	
DATUM 2018-06-01	LEVERANS / ÄNDRINGS-PM
<b>OBJEKT</b> E14 TIMMERVÄGEN - STÖDE	
DELOMRÅDE / BANDEL BLÄBERGET - MATFORS	
ANLÄGGNINGSDEL VÄG E14	
OBJEKTNUMMER / KM 145299	KONSTRUKTIONSNUMMER
BESTÄLLARE <b>TRAFIKVERKET</b>	LEVERANTÖR <b>ÄF INFRASTRUCTURE</b>
SKAPAD AV A.EKSTRÖM	UPPDRAGNUMMER 708288
GODKÄND AV A.ÄGREN	AVDELNING INFRA.
RITNINGSTYP PLANKARTA	
TEKNIKOMRÅDE / INNEHÅLL C/TEKNIKÖVERGRIPANDE	
BESKRIVNING KM 6/000 - 6/500	
SKALA 1:1000	FORMAT A1
RITNINGSNUMMER 1 00 C 02 13	FÖRVALTNINGSNUMMER BLAD NÄSTA BLAD BET

2018-06-01 09:05  
 2018-06-01 09:05  
 2018-06-01 09:05  
 2018-06-01 09:05  
 2018-06-01 09:05  
 2018-06-01 09:05

PLO 2018-05-31 14:20 W:\708288 - E14 TIMMERVÄGEN - STÖDE - 47299 - 02\_BELSTRÄCKA\_ZVL\_RITNINGAR\VN\CRIDEF\000C02B01G - EKSTRÖM ANDREAS