

TECKENFÖRKLARING
MARKANSPRÅK


- GRÄNS FÖR VÄGOMRÅDE
- AVGRÄNSNING MELLAN OLIKA TYPER AV MARKANSPRÅK
- NYTT VÄGOMRÅDE MED VÄGRÄTT
- Vi NYTT VÄGOMRÅDE MED INSKRÄNKT VÄGRÄTT
- Vi NYTT VÄGOMRÅDE MED INSKRÄNKT VÄGRÄTT PÅ JÄRNVÄGSMARK
- T TILLFÄLLIG NYTTJÄNDERÄTT
- Vi1 LANDSKAPSANPASSNING
- Vi2 ÖVERDIKEN
- Vi3 TRYCKBANK
- Vi4 DAGVATTENLEDNING
- Vi5 BULLERSKYDDSVALL
- Vi6 BULLERSKYDDSSKÄRM
- T1 OMRÅDE FÖR BYGGTRAFIK, FRÅN BYGGSTART TILL SLUTBESKTNING, DOCK LÄNGST 36 MÅNADER FRÅN BYGGSTART
- T2 OMRÅDE FÖR ETABLERING OCH TILLFÄLLIGT UPPLAG, DOCK LÄNGST 36 MÅNADER FRÅN BYGGSTART
- T3 OMRÅDE FÖR TILLFÄLLIG OMLEDNING AV ALLMÄN TRAFIK, FRÅN BYGGSTART TILL SLUTBESKTNING, DOCK LÄNGST 36 MÅNADER FRÅN BYGGSTART
- T4 OMRÅDE FÖR ÅTGÄRD AV TRUMMA, DIKE, FRÅN BYGGSTART TILL SLUTBESKTNING, DOCK LÄNGST 36 MÅNADER FRÅN BYGGSTART

KOORDINATSYSTEM
 SYSTEM I PLAN SWREF 99 17 15
 SYSTEM I HÖJD RH 2000

- ÅTGÄRDER SOM UNDANTAS FRÅN KRAV PÅ BYGGLOV**
- B1 BYGGLOV KRÄVS EJ FÖR BULLERSKYDDSSKÄRMAR. GÄLLER HELA PLANEN
- VERKSAMHETER/ ÅTGÄRDER SOM UNDANTAS FRÅN FÖRBUD ENLIGT MILJÖBALKEN (GÄLLER I HELA PLANEN)**
- N1 FÖRBUDEN MOT ÅTGÄRDER INOM STRANDSKYDDSMRÅDE (7:15 MB) GÄLLER INTE BYGGANDE AV ALLMÄN VÄG
 - N2 SKYLDIGHETEN ATT GÖRA ANMÄLAN FÖR SAMRÅD ENLIGT 12:6 GÄLLER INTE FÖR DE VERKSAMHETER OCH ÅTGÄRDER SOM BEHOVS FÖR ATT BYGGA VÄGEN OCH SOM FASTSTÄLLS OCH INGÅR I VÄGOMRÅDE FÖR ALLMÄN VÄG ELLER OMRÅDE FÖR TILLFÄLLIGT NYTTJÄNDE
 - N3 FÖRBUDEN SOM AVSER VERKSAMHET ELLER ÅTGÄRD INOM GENERELLT BIOTOPSKYDDSMRÅDE (7:11 ST MB) GÄLLER INTE BYGGANDE AV ALLMÄN VÄG
- SKYDDSAÅTGÄRDER OCH FÖRSIKTIGHETSMÅTT**
- Sk1 MARKERING ELLER AVGRÄNSNING AV SKYDDSAÅTGÄRDER OCH FÖRSIKTIGHETSMÅTT
 - Sk2 BULLERSKYDDSVALL
 - Sk3 BULLERSKYDDSSKÄRM
 - Sk4 ERBJUDS BULLERSKYDDSAÅTGÄRD UTANFÖR VÄGOMRÅDE I FORM AV FASAD/FÖNSTERÅTGÄRD OCH/ELLER LOKALT SKYDD VID UTEPLATS.
 - Sk5 TORRTRUMMA FÖR SMÅVILT
 - Sk6 FAUNAPASSAGE
 - Sk7 VILTUTHOPP
 - Sk7 YTA FÖR INFILTRATION AV VÄGDAGVATTEN

- SÄRSKILDA BESLUT SOM TAS I SAMBAND MED FASTSTÄLLELSE**
- X INDRAGNING AV VÄG ELLER OMRÅDE FRÅN ALLMÄNT UNDERHÅLL
- ÖVRIGA BETECKNINGAR PÅ PLANKARTAN**
- TEORETISK VÄGMITT, MED LÄNGDMÄTNINGSSTRECK
 - NY VÄG, VÄGBANKEARER MED HÖJDSÄTTNING
 - VILTSTÄNGSEL
 - MITTRÄCKE
 - STRANDSKYDD
 - BYGGNAD SOM BLIR INLÖST
- ORIENTERINGSFIGUR BLADINDELNING**
-

VÄGPLAN	
GRANSKNINGSSTATUS / SYFTE	
GRANSKNINGSHANDLING	
DATUM 2018-06-01	LEVERANS / ÄNDRINGS-PM
OBJEKT E14 TIMMERSVÄGEN - STÖDE	
DELOMRÅDE / BANDEL BLÅBERGET - MATFORS	
ANLÄGGNINGSDIAGRAM VÄG E14	
OBJEKTNUMMER / KM 145299	KONSTRUKTIONNUMMER
BESTÄLLARE TRAFIKVERKET	LEVERANTÖR ÅF INFRASTRUCTURE
SKAPAD AV A.EKSTRÖM	UPPRAGSNUMMER 708288
GODKÄND AV A.ÄGREN	AVDELNING INFRA.
RITNINGSTYP PLANKARTA	
TEKNIKOMRÅDE / INNEHÅLL C/TEKNIKÖVERGRIPANDE	
BESKRIVNING KM 1/000 - 1/500	
SKALA 1:1000	FORMAT A1
RITNINGSNUMMER 1 00 C 02 03	FÖRVALTNINGSNUMMER
BLAD	NÄSTA BLAD
BET	

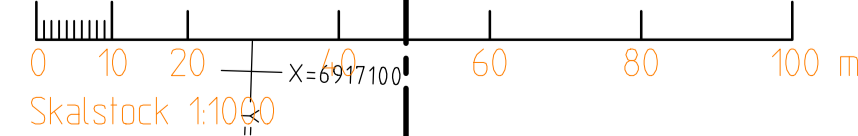

REF: MODEL N: 000699
 2018-05-31 09:54
 2018-05-31 09:54
 2018-05-31 09:54
 2018-05-31 09:54
 2018-05-31 09:54
 2018-05-31 09:54

P.L.O. 2018-05-31 14:22 W:\708288 - E14 - TIMMERSVÄGEN - STÖDE - 47299 - 02 - BELSTRÄCKA - Z:\1_RITNINGAR\1\NR1DEF\00C0203.DWG EKSTRÖM ANDREAS