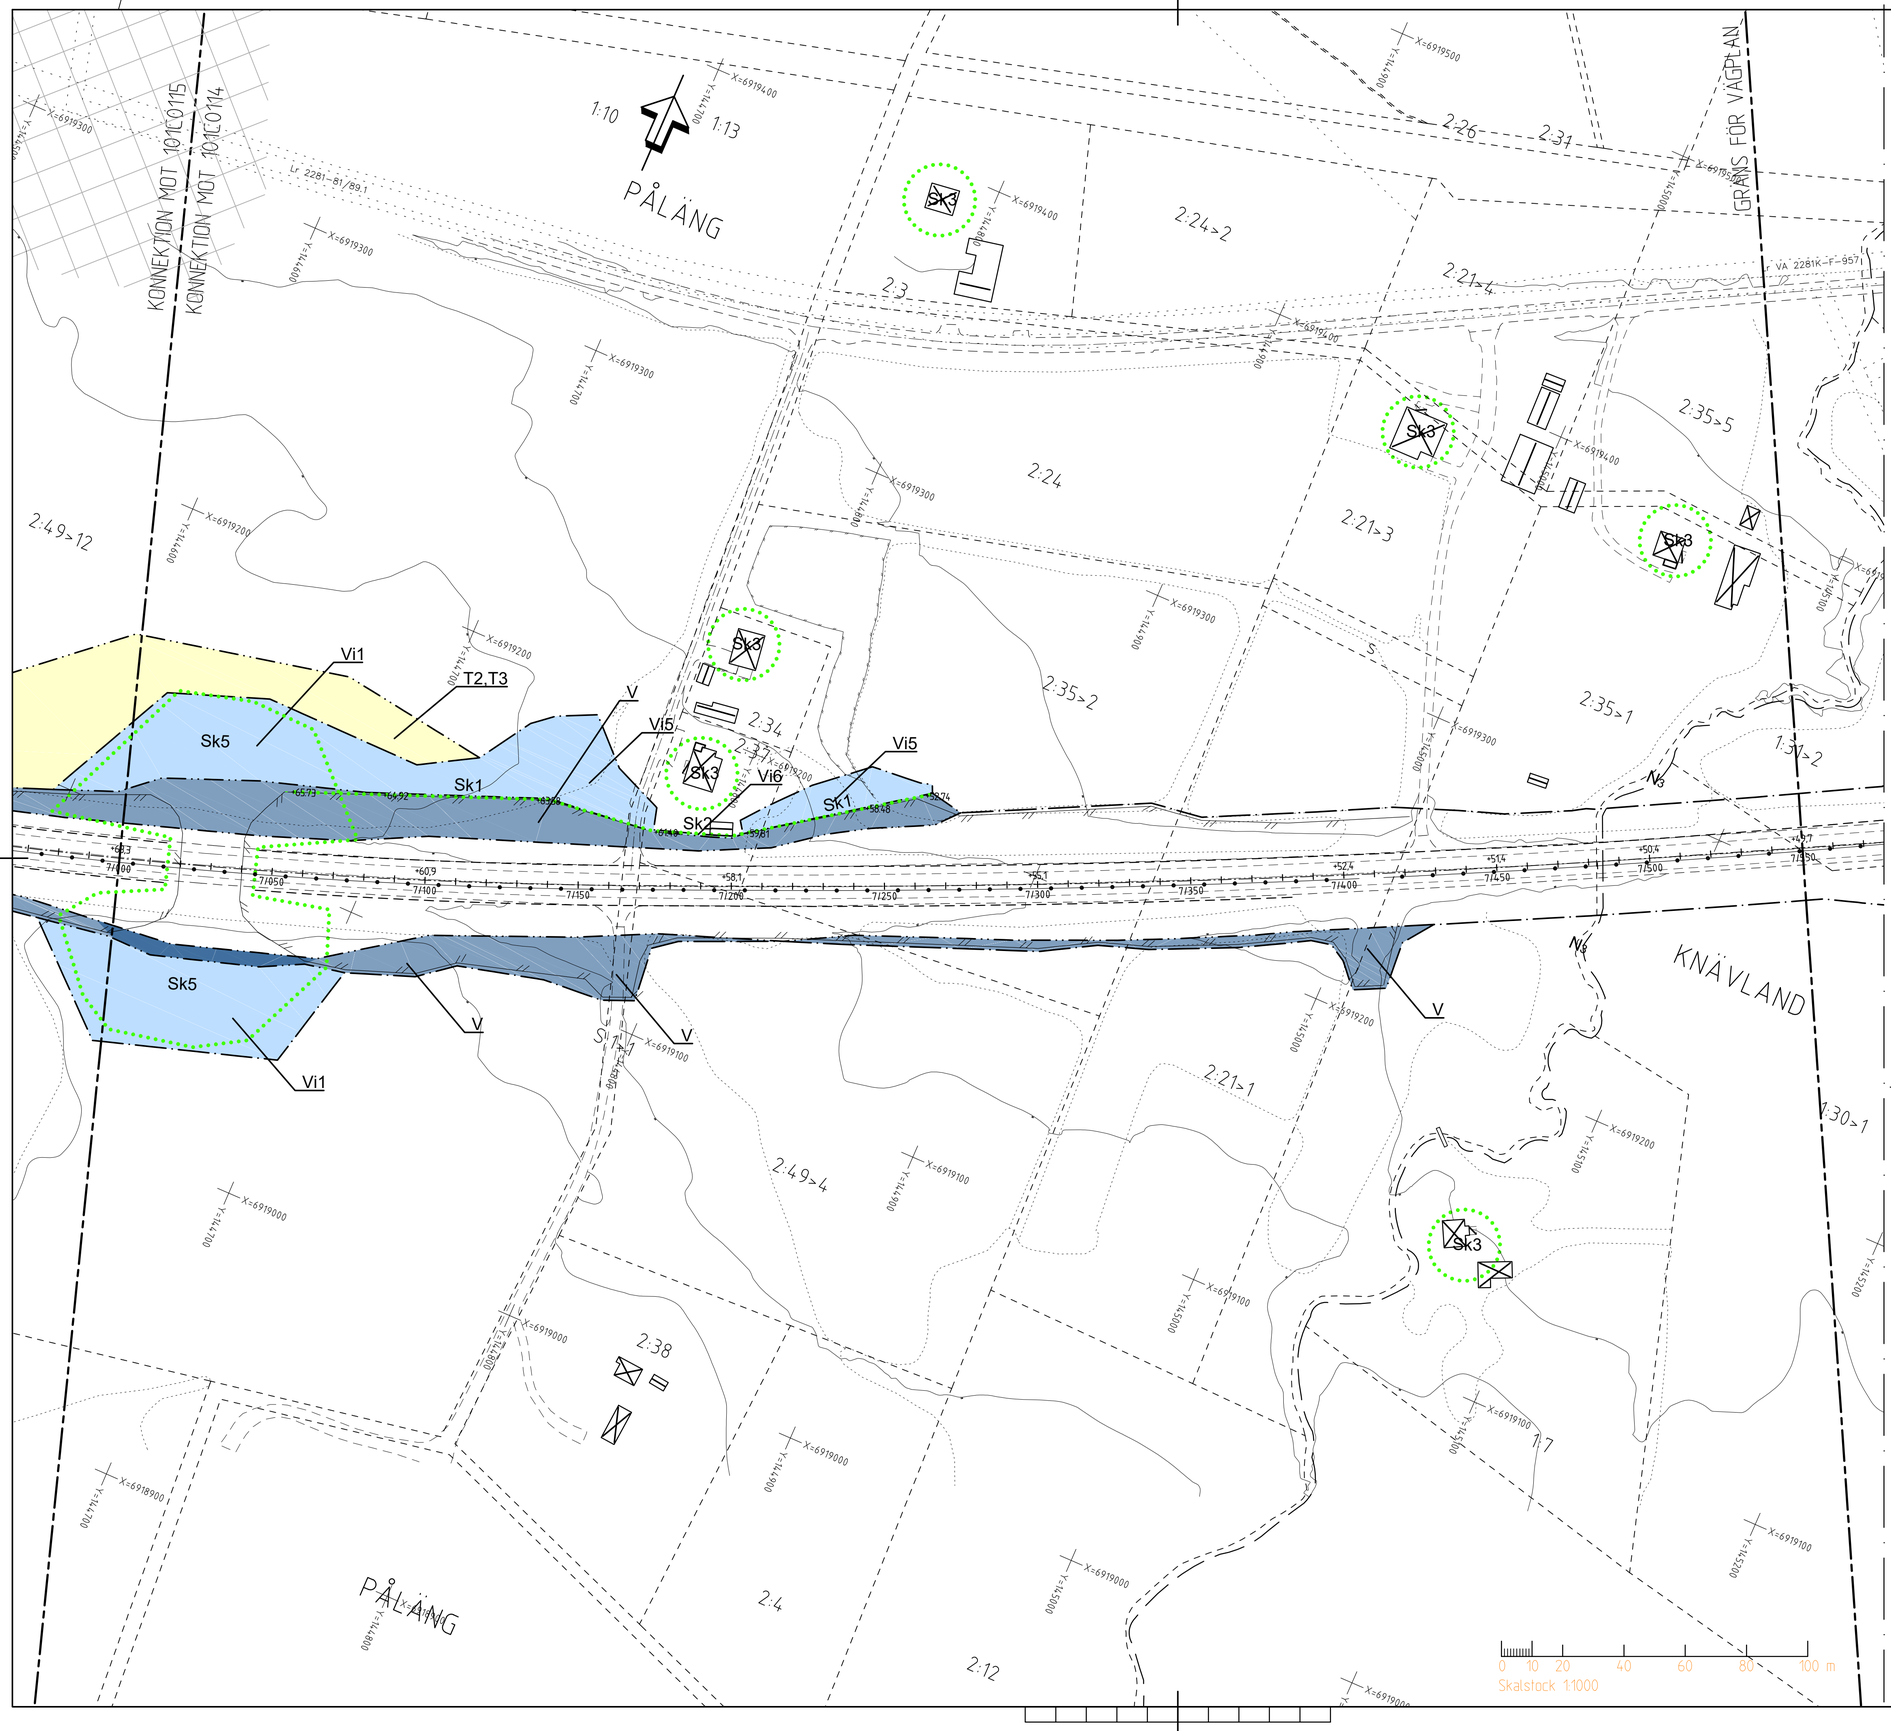

TECKENFÖRKLARING

KOORDINATSYSTEM

SYSTEM I PLAN: SWEREF 99 17 15
SYSTEM I HÖJD: RH 2000

MARKANSPRÅK

- GRÄNS FÖR VÄGOMRÅDE
- AVGRÄNSNING MELLAN OLIKA TYPER AV MARKANSPRÅK
- V — NYTT VÄGOMRÅDE MED VÄGRÄTT
- Vi — NYTT VÄGOMRÅDE MED INSKRÄNKT VÄGRÄTT
- Vi — NYTT VÄGOMRÅDE MED INSKRÄNKT VÄGRÄTT PÅ JÄRNVÄGSMARK
- T — TILLFÄLLIG NYTTJANDERÄTT
- Vi_1 LANDSKAPSANPASSNING
- Vi_2 ÖVERDIKEN
- Vi_3 TRYCKBANK
- Vi_4 DAGVATTENLEDNING
- Vi_5 BULLERSKYDDSVALL
- Vi_6 BULLERSKYDDSSKÄRM
- T_1 OMRÅDE FÖR BYGGTRAFIK, FRÅN BYGGSTART TILL SLUTBESIKTNING, DOCK LÄNGST 36 MÅNADER FRÅN BYGGSTART
- T_2 OMRÅDE FÖR ETABLERING OCH TILLFÄLLIGT UPPLAG, DOCK LÄNGST 36 MÅNADER FRÅN BYGGSTART
- T_3 OMRÅDE FÖR TILLFÄLLIG OMLEDNING AV ALLMÄN TRAFIK, FRÅN BYGGSTART TILL SLUTBESIKTNING, DOCK LÄNGST 36 MÅNADER FRÅN BYGGSTART
- T_4 OMRÅDE FÖR ÅTGÄRD AV TRUMMA, DIKE, FRÅN BYGGSTART TILL SLUTBESIKTNING, DOCK LÄNGST 36 MÅNADER FRÅN BYGGSTART

ÅTGÄRDER SOM UNDANTAS FRÅN KRAV PÅ BYGGLOV

- B_1 BYGGLOV KRÄVS EJ FÖR BULLERSKYDDSSKÄRMAR. GÄLLER HELA PLANEN

VERKSAMHETER/ ÅTGÄRDER SOM UNDANTAS FRÅN FÖRBUD ENLIGT MILJÖBALKEN (GÄLLER I HELA PLANEN)

- N_1 FÖRBUDEN MOT ÅTGÄRDER INOM STRANDSKYDDSOMRÅDE (7:15 MB) GÄLLER INTE BYGGANDE AV ALLMÄN VÄG
- N_2 SKYLDIGHETEN ATT GÖRA ANMÄLAN FÖR SAMRÅD ENLIGT 12:6 GÄLLER INTE FÖR DE VERKSAMHETER OCH ÅTGÄRDER SOM BEHÖVS FÖR ATT BYGGA VÄGEN OCH SOM FASTSTÄLLS OCH INGÅR I VÄGOMRÅDE FÖR ALLMÄN VÄG ELLER OMRÅDE FÖR TILLFÄLLIGTNYTTJANDE
- N_3 FÖRBUDEN SOM AVSER VERKSAMHET ELLER ÅTGÄRD INOM GENERELLT BIOTOPSKYDDSOMRÅDE (7:11 ST MB) GÄLLER INTE BYGGANDE AV ALLMÄN VÄG

SKYDDSÅTGÄRDER OCH FÖRSIKTIGHETSMÅTT

- MARKERING ELLER AVGRÄNSNING AV SKYDDSÅTGÄRDER OCH FÖRSIKTIGHETSMÅTT
- Sk_1 BULLERSKYDDSVALL
- Sk_2 BULLERSKYDDSSKÄRM
- Sk_3 ERBJUDS BULLERSKYDDSÅTGÄRD UTANFÖR VÄGOMRÅDE I FORM AV FASAD/FÖNSTERÅTGÄRD OCH/ELLER LOKALT SKYDD VID UTEPLATS.
- Sk_4 TORRTRUMMA FÖR SMÅVILT
- Sk_5 FAUNAPASSAGE
- Sk_6 VILTUTHOPP
- Sk_7 YTA FÖR INFILTRATION AV VÄGDAGVATTEN

SÄRSKILDA BESLUT SOM TAS I SAMBAND MED FASTSTÄLLELSE

- INDRAGNING AV VÄG ELLER OMRÅDE FRÅN ALLMÄNT UNDERHÅLL

ÖVRIGA BETECKNINGAR PÅ PLANKARTAN

- TEORETISK VÄGMITT, MED LÄNGDMÄTNINGSSTRECK
- xx ,xx (m) — NY VÄG, VÄGBANEKANTER MED HÖJDSÄTTNING
- VILTSTÄNGSEL
- MITTRÄCKE
- STRANDSKYDD
- BYGGNAD SOM BLIR INLÖST

ORIENTERINGSFIGUR BLADINDELNING

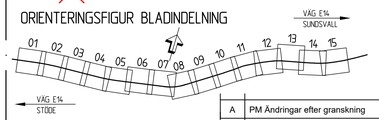

REV	AVSER	GODKAND	DATUM
A	PM Ändringar efter granskning	A.E	2019-02-01

TYP AV PLAN: **VÄGPLAN**

GRANSKNINGSSTATUS / SYFTE: **GODKÄND**

HANDLINGSTYP: **GRANSKNINGSHANDLING**

DATUM: 2018-06-01

LEVERANS / ÄNDRINGS-PM:

OBJEKT: **E14 TIMMERVÄGEN - STÖDE**

DELOMRÅDE / BANDEL: BLÅBERGET - MATFORS

ANLÄGGNINGDEL: VÄG E14

OBJEKTNUMMER / KM: 145299

KONSTRUKTIONSNUMMER:

BESTÄLLARE: TRAFIKVERKET

LEVERANTÖR: ÅF INFRASTRUCTURE

SKAPAD AV: A.EKSTRÖM

UPPDRAGSNUMMER: 708288

GODKÄND AV: A.ÅGREN

AVDELNING: INFRA.

RITNINGSTYP: PLANKARTA

TEKNIKOMRÅDE / INNEHÅLL: C/TEKNIKÖVERGRIPANDE

BESKRIVNING: KM 7/000 - 7/500

SKALA: 1:1000

FORMAT: A1

FÖRVALTNINGSNUMMER:

RITNINGSNUMMER: 1 00 C 02 15

BLAD:

NÄSTA BLAD:

BET: A

PLO: 2019-02-11 15:49 X:\SUNDSVALL\708288 - E14 TIMMERVÄGEN-STÖDE ~47239~\02_DELSTRÄCKA 2\12_RITNINGAR\C\CRTDEF\K00C025.DWG LORD MATHAS

XREF: MODELL\C009509 2018-05-14 09:05
MODELL\C009507 2018-05-29 11:08
MODELL\C009501 2018-03-19 09:44
MODELL\C009509 2018-05-29 11:09
MODELL\T050209 2018-05-31 10:09
MODELL\C009502 2018-05-30 13:57

Lager: