TECKENFÖRKLARING ILLUSTRATIONSKARTA

KOORDINATSYSTEM
PLAN: SWEREF 99 15:00
HÖJD: RH2000

- GRÄNS FÖR VÄGOMRÅDE
- AVGRÄNSNING MELLAN OLIKA TYPER AV MARKANSPRÅK
- 0/100 NY VÄG, VÄGBANEKANTER MED LÄNGDMÄTNING
- NY GC-VÄG
- ANSLUTNING STÄNGS ELLER FÖRÄNDRAD UTFART MOT ALLMÄN VÄG
- BYGGNAD SOM RIVS
- TRAKTGRÄNS
- FASTIGHETSGRÄNS
- 21:13 FASTIGHETSBETECKNING
- BEFINTLIG VÄGKANT
- BYGGNAD
- ÄGOSLAGSGRÄNS
- STRANDLINJE, VATTENDRAG ELLER DIKE
- NYTT RÄCKE
- NY BULLERSKÄRM
- NYTT STAKET ELLER BLÄNDSKYDD

FASTIGHETSKARTA ERHÅLLEN FRÅN LANTMÄTERIET 2015-10-07
PROJEKTERINGSKARTA FLYGET/KARTERAT 2015, ERHÅLLEN FRÅN TRAFIKVERKET 2015-07-20

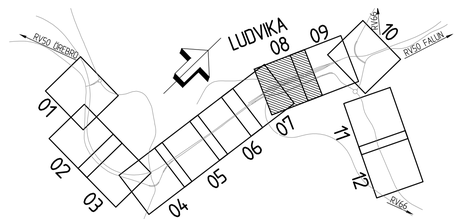

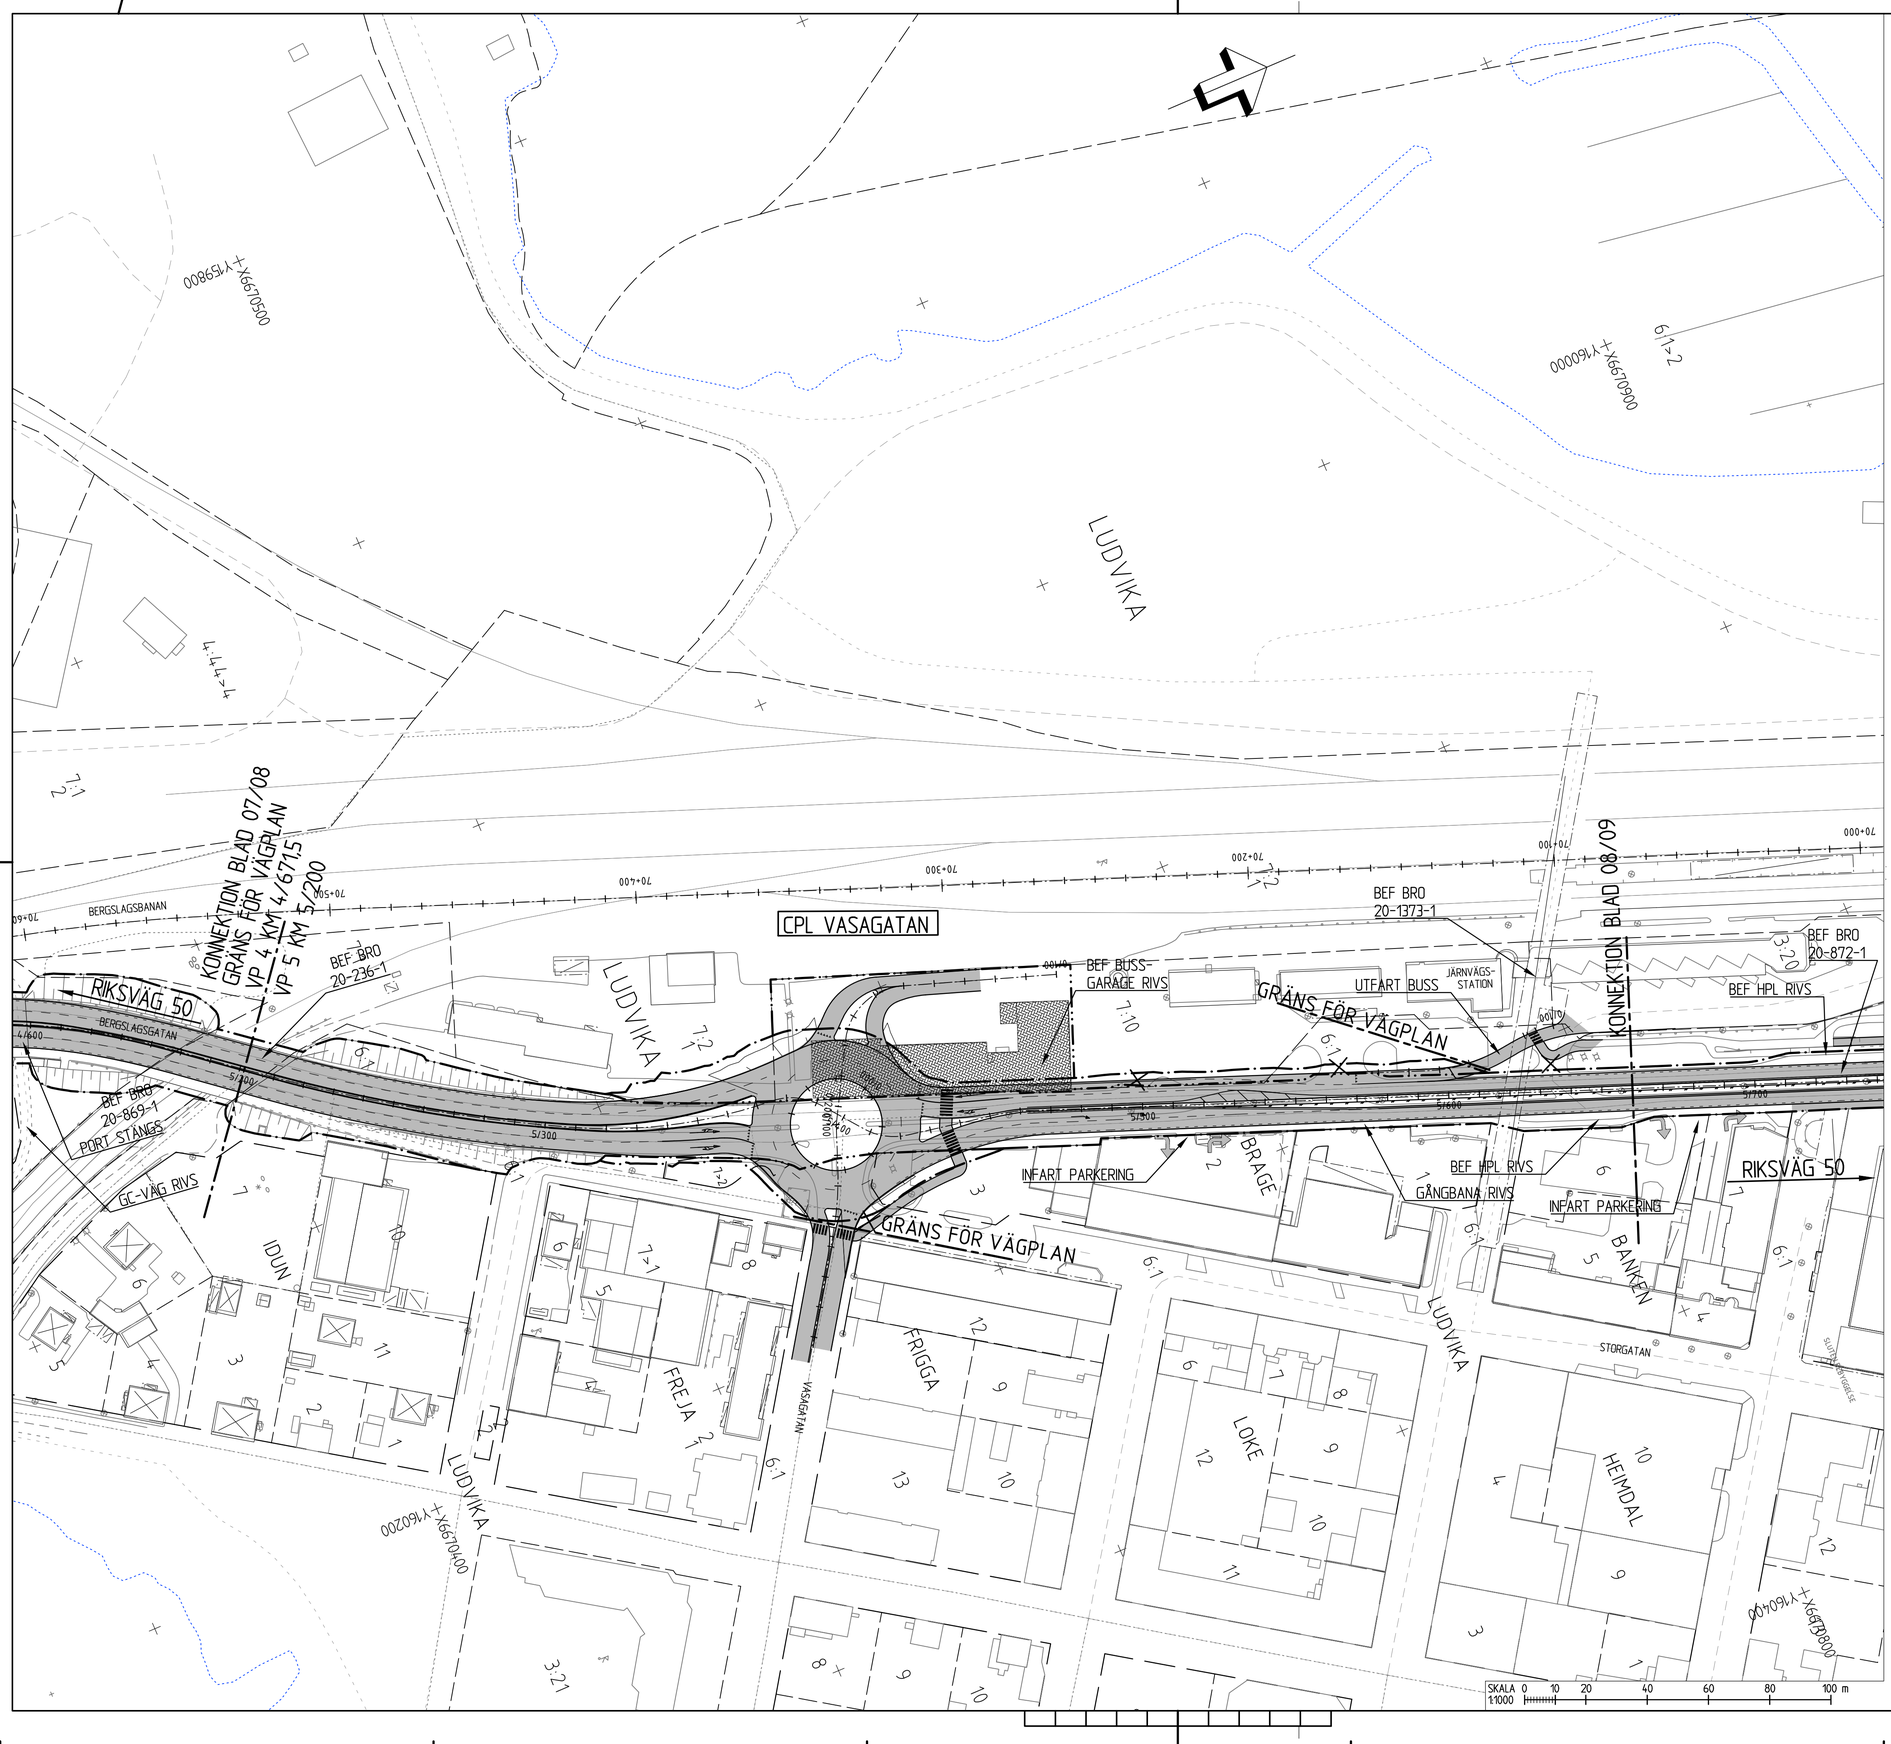

TYP AV PLAN	VÄGPLAN
GRANSKNINGSSTATUS / SYFTE	FÖR GRANSKNING
HANDLINGSTYP	GRANSKNINGSHANDLING
DATUM	2017-01-20
LEVERANS / ÄNDRINGS-PM	
OBJEKT	RV 50 GENOMFART LUDVIKA
DELOMRÅDE / BANDEL	VP 5 MOSSPLAN - KAJVÄGEN
ANLÄGGNINGSDEL	GEMENSAM
OBJEKTNUMMER / KM	143590
KONSTRUKTIONSNUMMER	
BESTÄLLARE	TRAFIKVERKET
LEVERANTÖR	SWECO
SKAPAD AV	T ROSENDAHL
UPPDRAGSNUMMER	2412623
GODKÄND AV	H ANGANTYR
AVDELNING	CIVIL
RITNINGSTYP	ILLUSTRATIONSKARTA
TEKNIKOMRÅDE / INNEHÅLL	VÄGUTFORMNING OCH TRAFIK
BESKRIVNING	KM 5/200- 5/660
SKALA	1:1000
FORMAT	A1
FÖRVALTNINGSNUMMER	
RITNINGSNUMMER	5 00 T 05 08
BLAD	
NÄSTA BLAD	
BET	

Ritning: P:\2412623\2.0000\5_CAD\TN\Ritfiler\05010568.dwg Skapad av: Rosendahl Tina 2017-01-13 09:59

TECKENFÖRKLARING ILLUSTRATIONSKARTA

KOORDINATSYSTEM
PLAN: SWEREF 99 15:00
HÖJD: RH2000

- GRÄNS FÖR VÄGOMRÅDE
- AVGRÄNSNING MELLAN OLIKA TYPER AV MARKANSPRÅK
- 0/100 NY VÄG, VÄGBANEKANTER MED LÄNGDMÄTNING
- NY GC-VÄG
- ANSLUTNING STÄNGS ELLER FÖRÄNDRAD UTFART MOT ALLMÄN VÄG
- BYGGNAD SOM RIVS
- TRAKTGRÄNS
- FASTIGHETSGRÄNS
- 21:13 FASTIGHETSBETECKNING
- BEFINTLIG VÄGKANT
- BYGGNAD
- ÄGOSLAGSGRÄNS
- STRANDLINJE, VATTENDRAG ELLER DIKE
- NYTT RÄCKE
- NY BULLERSKÄRM
- NYTT STAKET ELLER BLÄNDSKYDD

FASTIGHETSKARTA ERHÅLLEN FRÅN LANTMÄTERIET 2015-10-07
PROJEKTERINGSKARTA FLYGET/KARTERAT 2015, ERHÅLLEN FRÅN TRAFIKVERKET 2015-07-20

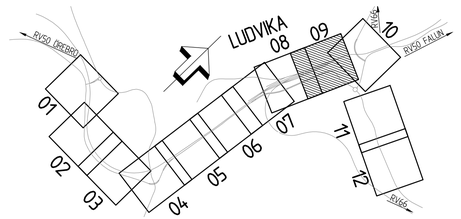

TYP AV PLAN	VÄGPLAN
GRANSKNINGSSTATUS / SYFTE	FÖR GRANSKNING
HANDLINGSTYP	GRANSKNINGSHANDLING
DATUM	2017-01-20
LEVERANS / ÄNDRINGS-PM	
OBJEKT	RV 50 GENOMFART LUDVIKA
DELOMRÅDE / BANDEL	VP 5 MOSSPLAN - KAJVÄGEN
ANLÄGGNINGSDEL	GEMENSAM
OBJEKTNUMMER / KM	143590
KONSTRUKTIONSNUMMER	
BESTÄLLARE	TRAFIKVERKET
LEVERANTÖR	SWECO
SKAPAD AV	T ROSENDAHL
UPPDRAGSNUMMER	2412623
GODKÄND AV	H ANGANTYR
AVDELNING	CIVIL
RITNINGSTYP	ILLUSTRATIONSKARTA
TEKNIKOMRÅDE / INNEHÅLL	VÄGUTFORMNING OCH TRAFIK
BESKRIVNING	KM 5/660- 6/050
SKALA	1:1000
FORMAT	A1
FÖRVALTNINGSNUMMER	
RITNINGSNUMMER	5 00 T 05 09
BLAD	
NÄSTA BLAD	
BET	

Ritning: P:\243\Ov\2412623\000\15_CAD\1 Vektet\5001705.dwg Skapad av: rosendahl tina 2017-01-13 09:32

VM143590VP (15) 2017-01-13:60