



SEKTION RV50, BERGSLAGSGATAN CA KM 5/200-5/300

VR 40 km/h
SKALA 1:100

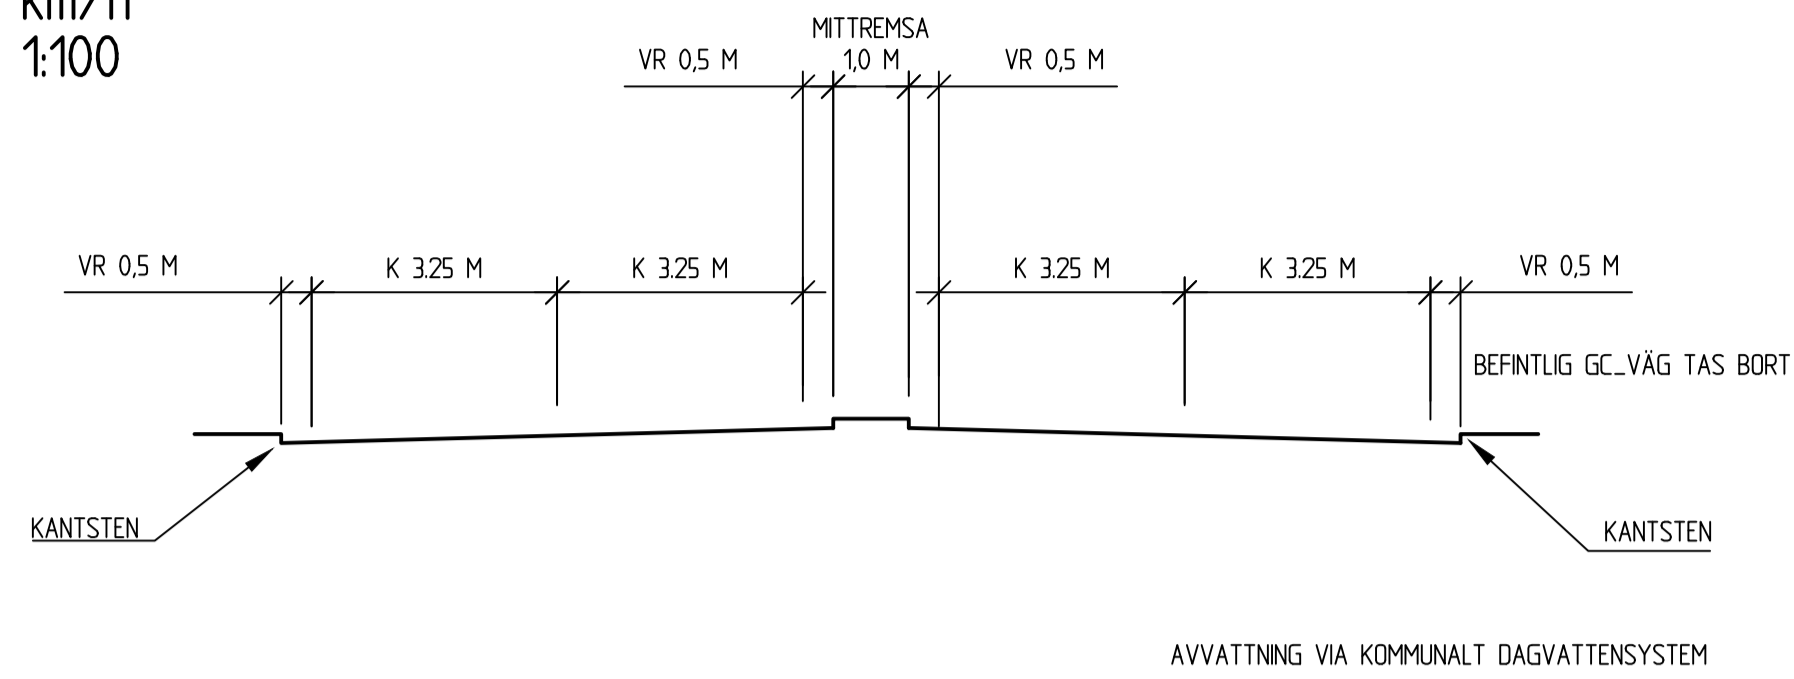


SEKTION RV50, BERGSLAGSGATAN, CPL VASAGATAN CA KM 5/400

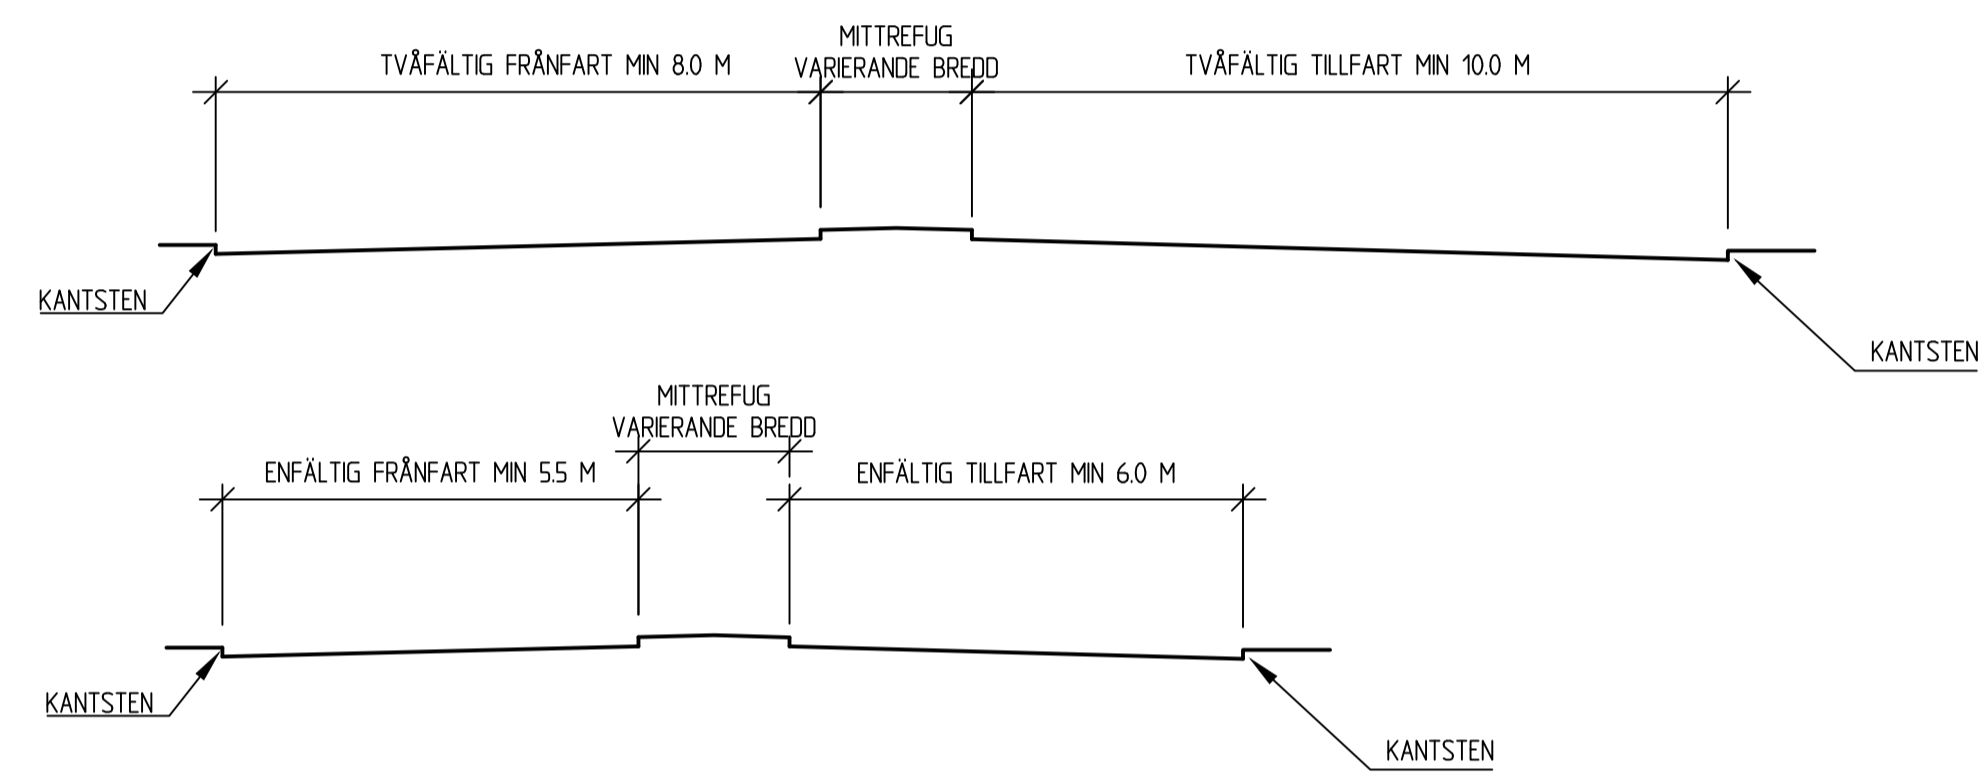


SEKTION RV50, BERGSLAGSGATAN CA KM 5/850


VR 40 km/h
SKALA 1:100

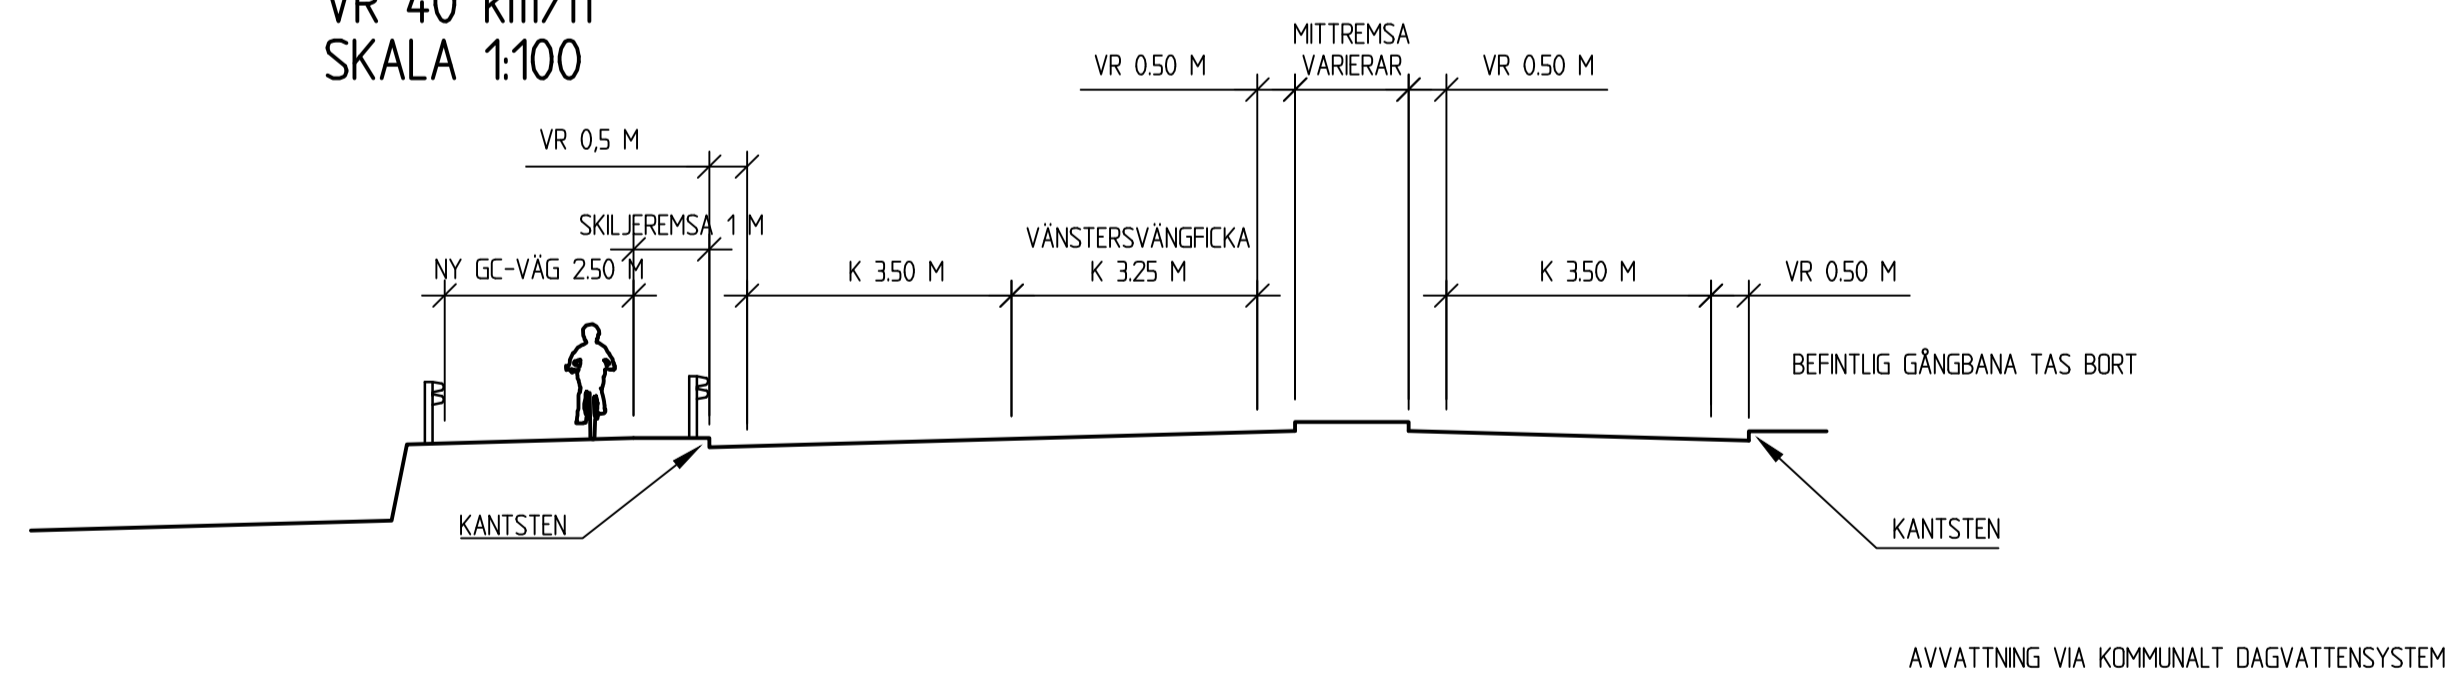

SEKTION LOKALVÄG BUSSGATA

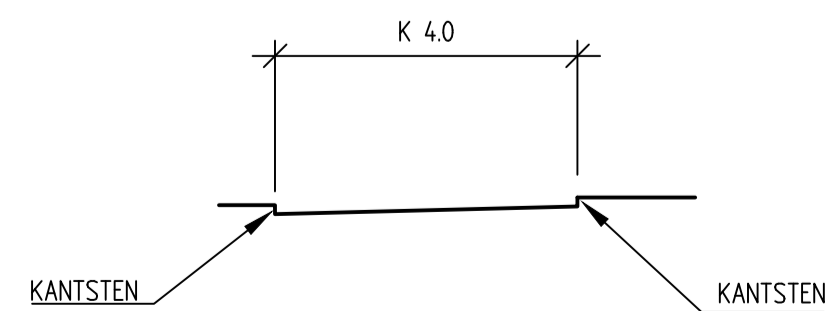

SEKTION LOKALVÄG RESECENTRUM

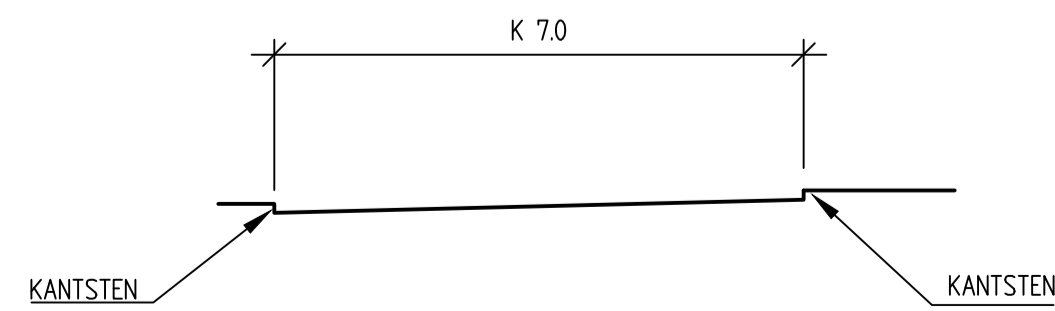

TYP AV PLAN		VÄGPLAN	
GRANSKNINGSSTATUS / SYFTE		FÖR GRANSKNING	
HANDLINGSTYP		GRANSKNINGSHANDLING	
DATUM	2017-01-20	LEVERANS / ÄNDRINGS-PM	
OBJEKT	RV 50 GENOMFART LUDVIKA		
DELOMRÅDE / BANDEL	VP 5 MOSSPLAN - KAJVÄGEN		
ANLÄGGNINGSDDEL	GEMENSAM		
OBJEKTNUMMER / KM	143590	KONSTRUKTIONSNUMMER	
BESTÄLLARE	TRAFIKVERKET	LEVERANTÖR	SWECO
SKAPAD AV	T ROSENDAHL	UPPDRAGSNUMMER	2412623
GODKÄND AV	H ANGANTYR	AVDELNING	CIVIL
RITNINGSTYP	TYPSEKTION		
TEKNIKOMRÅDE / INNEHÅLL	VÄGUTFORMNING OCH TRAFIK		
BESKRIVNING	RV 50, LOKALVÄG OCH GC-VÄG		
SKALA	1:100	FORMAT	A1
RITNINGSNUMMER	5 00 T 04 01	FÖRVALTNINGSNUMMER	
BLAD		NÄSTA BLAD	BET