


TECKENFÖRKLARING:

- KONNEKTIONSLINJE
- VÄGPROFIL
- BEF, VÄGPROFIL
- ⊥/T ANSLUTNING V/H
- ✕ ANSLUTNING SOM STÅNGS

KOORDINATSYSTEM: SWEREF 99 18.00
HÖJDSYSTEM: RH 2000

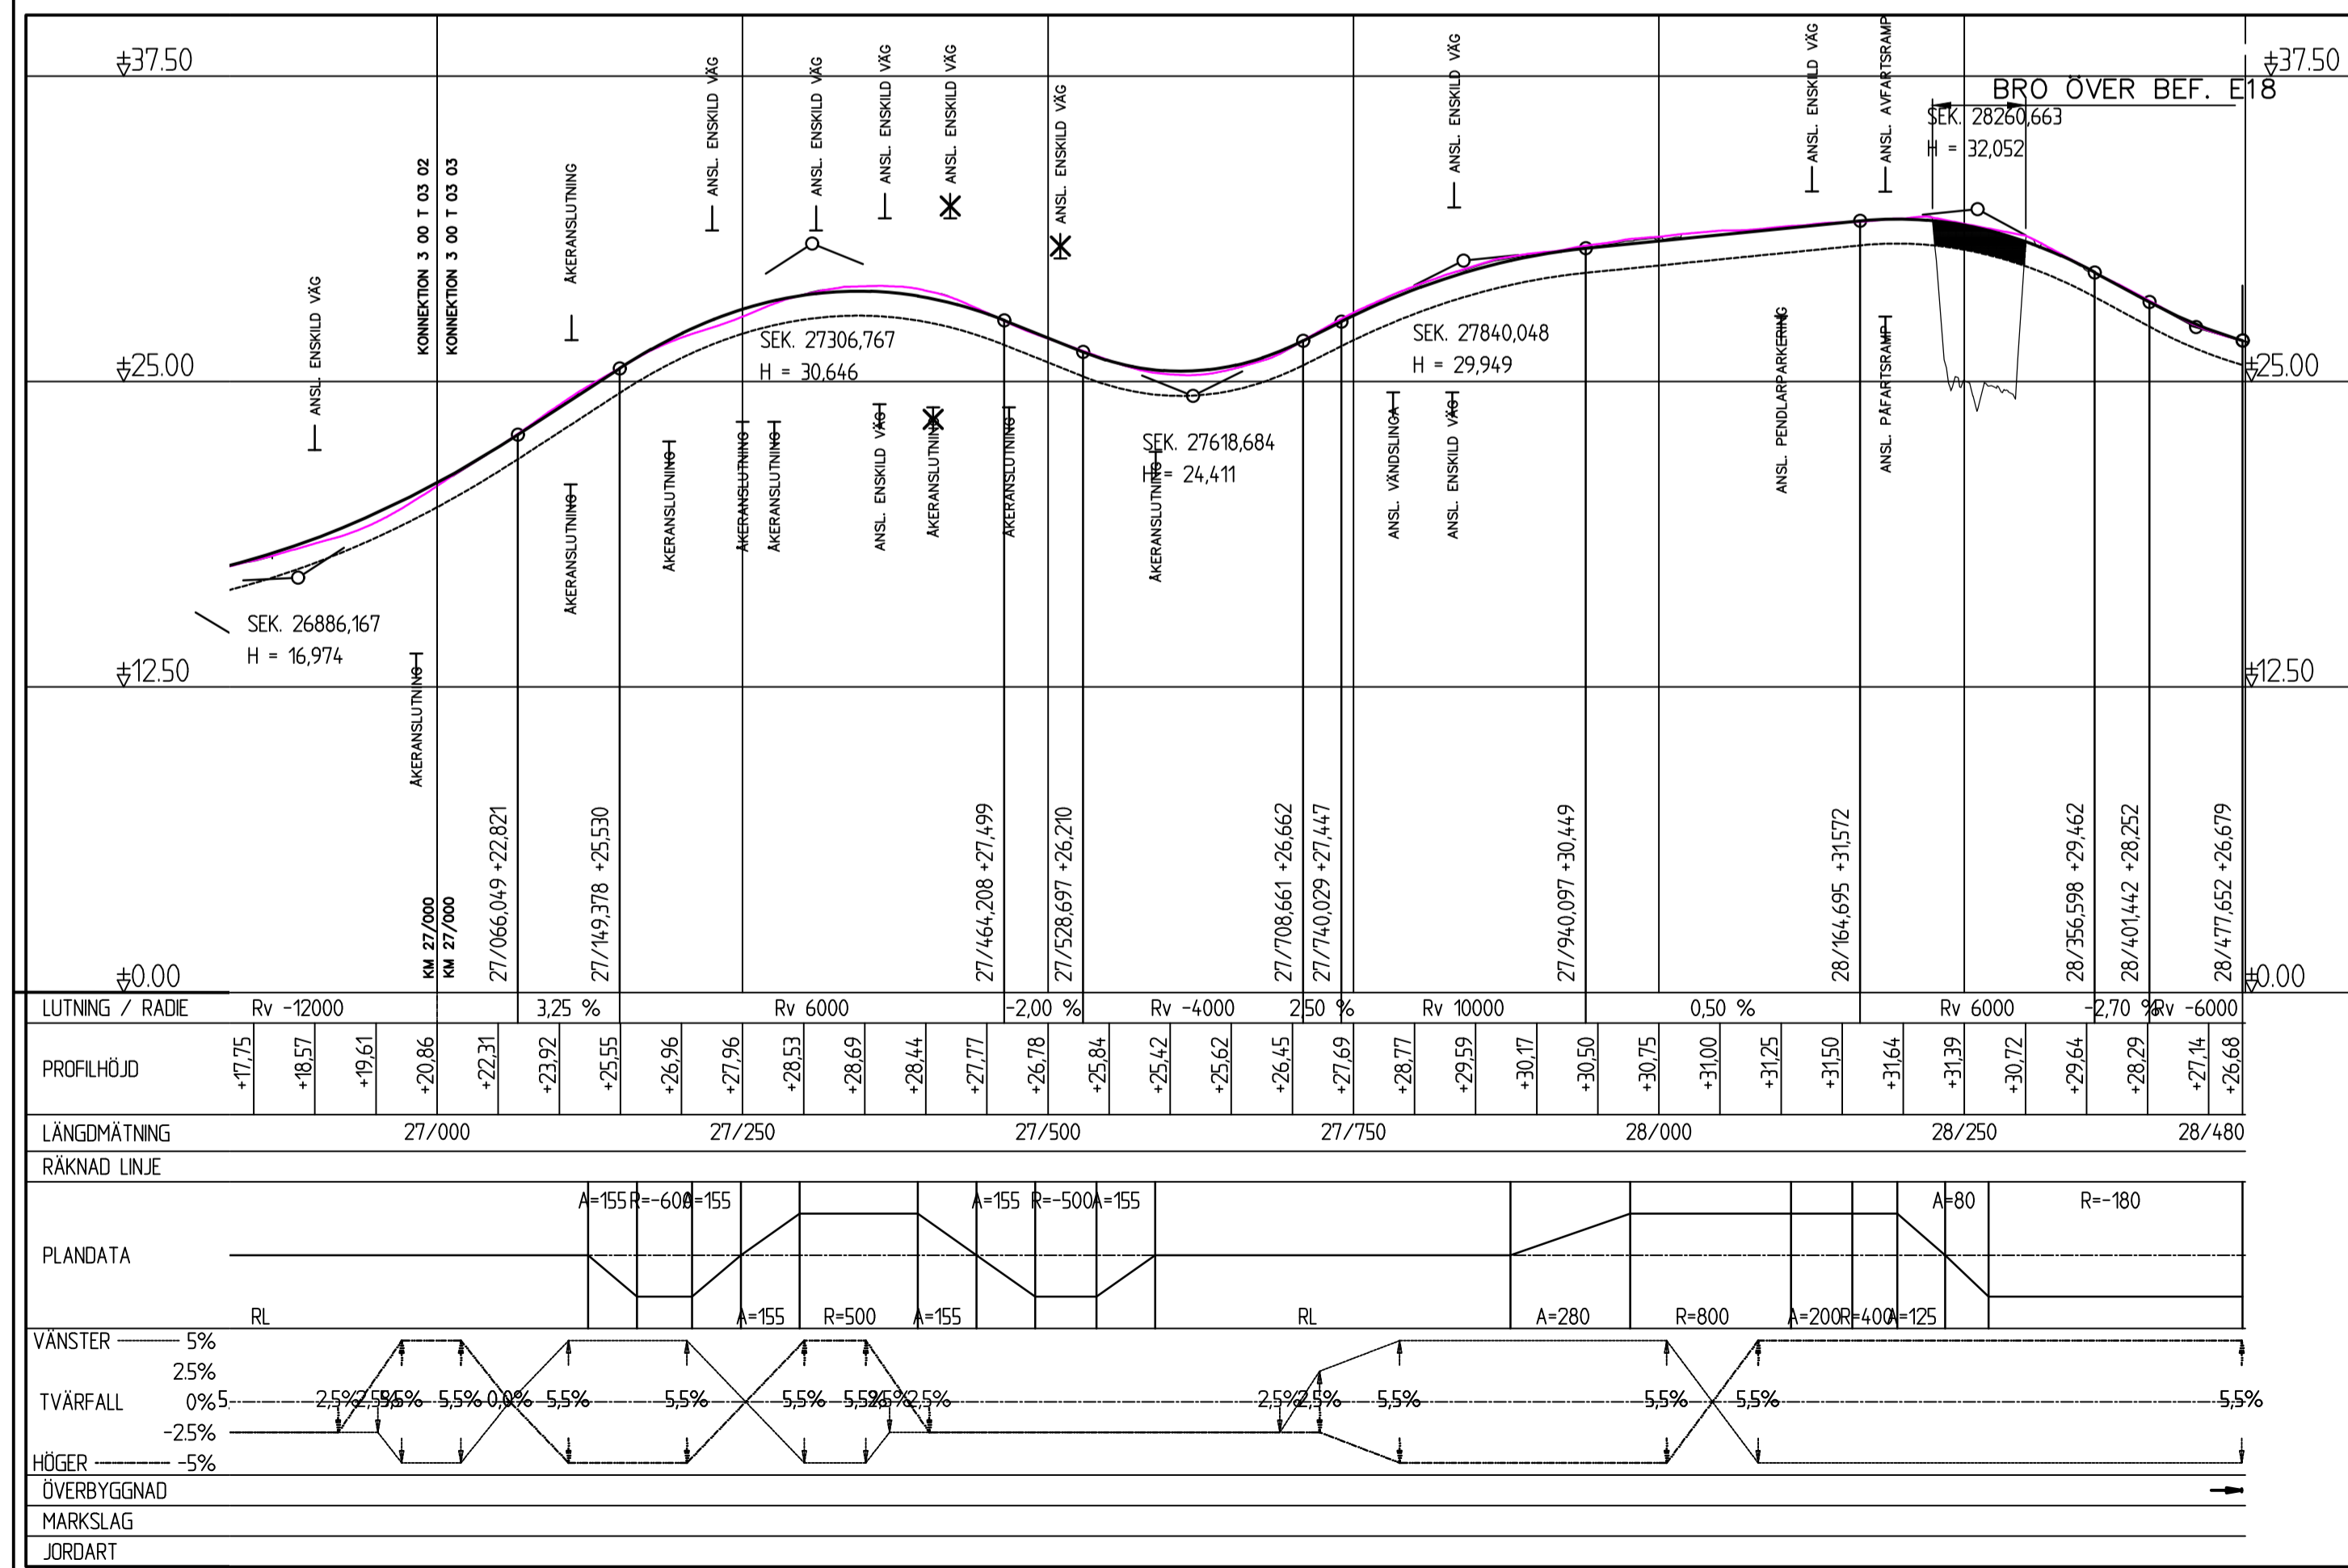

VÄGPLAN

TYP AV PLAN		VÄGPLAN	
GRANSKNINGSSTATUS / SYFTE			
HANDLINGSTYP			
2018-12-18		SAMRÅDSHANDLING	
DATUM		LEVERANS / ÄNDRINGS-PM	
OBJEKT			
VÄG 77			
UPPSALA LÄNSGR - RÖSA			
DELMÅRÅDE / BANDEL			
SALMUNGE - TPL RÖSA			
ANLÄGGNINGSGRÄNS			
GEMENSAM			
OBJEKTNUMMER / KM		KONSTRUKTIONNUMMER	
107256			
BESTÄLLARE			
TRAFIKVERKET		ÅF INFRASTRUCTURE	
SKAPAD AV		LEVERANTÖR	
H. FORSBERG		ÅF INFRASTRUCTURE	
GODKÄND AV		UPPDRAGSNUMMER	
L. ÅHLEN		743168	
RITNINGSTYP			
PROFILRITNING			
TEKNIKOMRÅDE / INNEHÅLL			
T VÄGUTFORMNING OCH TRAFIK			
BESKRIVNING			
PROFILRITNING			
KM 27/000 - 28/480			
SKALA		FÖRVALTNINGSNUMMER	
1:250 1:5000 A1			
RITNINGSGRÄNS		BLAD	
3 00 T 03 03		NÄSTA BLAD	
		BET	