


TECKENFÖRKLARING

- BEFINTLIG FASTIGHETSGRÄNS
- GRÄNS FÖR JÄRNVÄGSMARK
- AVGRÄNSNING MELLAN OLIKA TYPER AV MARKANSPRÅK
- BEFINTLIG MARK
- PROJEKTERAD BANKROPP

- J** NY JÄRNVÄGSMARK MED ÄGANDERÄTT
- J2** NY JÄRNVÄGSMARK, LANDSKAPSANPASSAD YTA
- Js2** NY JÄRNVÄGSMARK MED SERVITUTSRÄTT FÖR TRÄDSAKRING
- T1** TILLFÄLLIG NYTTJÄNDERÄTT FÖR BANKROPP OCH/ELLER VÄG, BÄCK

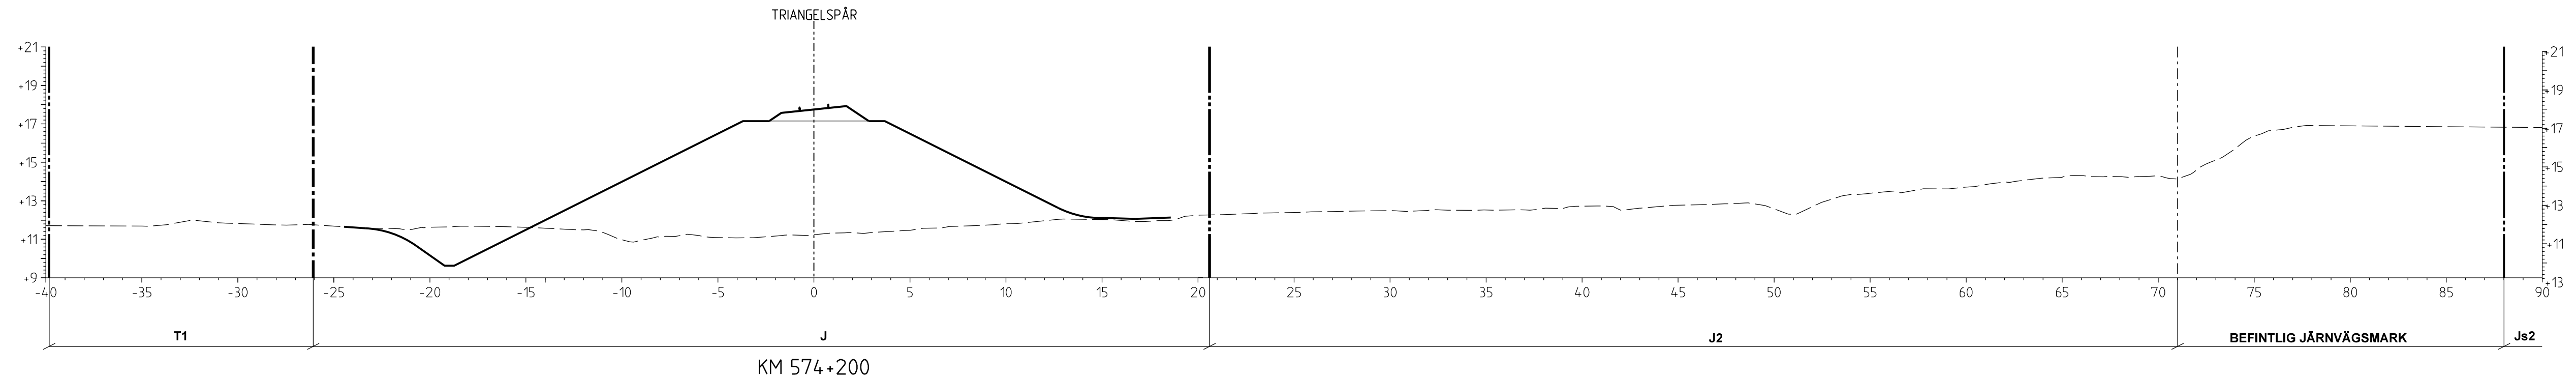

KM 574+200

Denna ritning är Trafikverkets egendom. Allt obehörigt begagnande av ritningen beivras enligt lag.
 TRAFIKVERKET

		RITAD/KONSTR AV		UPPDRAGSLEDARE	
		Å LARSSON		M HANSSON	
MITTBANAN BERGSÅKER TRIANGELSPÅR TVÄRSEKTION KM 574+200		GRANSKAD	UPPDRAGSNUMMER	DATUM	
		M HANSSON	750113500	2017-05-02	
		SKEDE		JÄRNVÄGSPLAN FASTSTÄLLESEHANDLING	
		TEKNIKOMRÅDE			
		KM	SKALA		
		574+200	1:200		
		RITINGSNR PROJEKT	RITINGSNR FÖRVALTNING		BANDEL
		JP-BÅT-11-370			234
KONSTRUERAD AV	GRANSKAD AV	FASTSTÄLLD AV	DATUM	FORMAT	BLAD
SWECO/ LTÅ	M SVENSSON	H ÅBERG	2017-05-02	A3FF	002
				NÄSTA BL	REV
				003	