

- TECKENFÖRKLARING**
- MARKANSPRÅK**
- GRÄNS FÖR JÄRNVÄGSMARK
 - - - AVGRÄNSNING MELLAN OLIKA TYPER AV MARKANSPRÅK
 - J** NY JÄRNVÄGSMARK MED ÄGANDERÄTT
 - Js** NY JÄRNVÄGSMARK MED SERVITUTSRÄTT
 - T** TILLFÄLLIG NYTTJÄNDERÄTT
 - Js, T** OMRÅDE FÖR SERVITUTSRÄTT OCH TILLFÄLLIG NYTTJÄNDERÄTT

- J1 - NY JÄRNVÄGSMARK MED ÄGANDERÄTT FÖR SERVICEVÄG
 - J2 - NY JÄRNVÄGSMARK MED ÄGANDERÄTT, TERRÄNGMODULERAD YTA
 - Js1 - NY JÄRNVÄGSMARK MED SERVITUTSRÄTT FÖR SERVICEVÄG
 - Js2 - NY JÄRNVÄGSMARK MED SERVITUTSRÄTT FÖR TRÄDSÄKRING
- TILLFÄLLIG NYTTJÄNDERÄTT GÄLLER 5 ÅR FRÅN BYGGSTART
- T1 - TILLFÄLLIG NYTTJÄNDERÄTT FÖR BANKROPP OCH SERVICEVÄG
 - T2 - TILLFÄLLIG NYTTJÄNDERÄTT FÖR ETABLERINGSOMRÅDE OCH TILLFÄLLIGT UPPLAG
 - T3 - TILLFÄLLIG NYTTJÄNDERÄTT FÖR ETABLERINGSOMRÅDE OCH PLATS FÖR TILLFÄLLIGA MASSOR

- VERKSAMHETER/ÅTGÄRDER SOM UNDANTAS FRÅN FÖRBUD ENLIGT MILJÖBALKEN**
- N1 - Förbudet i 7:15 MB gäller inte byggande av allmän järnväg
 - N2 - Undantag från 12:6 samråd ska gälla inom planområdet


- SKYDDÅTGÄRDER OCH FÖRSIKTIGHETSMÅTT**
- MARKERING ELLER AVGRÄNSNING AV SKYDDÅTGÄRDER
 - Sk1 - FÖNSTERÅTGÄRDER
 - Sk2 - FÖNSTER- OCH VENTILÅTGÄRDER
 - Sk3 - FÖNSTERÅTGÄRDER, ÅTGÄRD UTEPLATS
 - Sk4 - FÖNSTER- OCH VENTILÅTGÄRDER, ÅTGÄRD UTEPLATS
 - Sk5 - FÖNSTER- OCH VENTILÅTGÄRDER, INVÄNDIG ÅTGÄRD VÄGG MED GIPS, ÅTGÄRD UTEPLATS
 - Sk6 - FÖNSTER- OCH VENTILÅTGÄRDER, INVÄNDIG ÅTGÄRD MED GIPS PÅ SNEDTAK
 - Sk7 - UTEPLATSÅTGÄRD
 - Sk8 - TERRÄNGMODULERING

- ÖVRIGA BETECKNINGAR PÅ PLANKARTAN**
- NYA ANLÄGGNINGAR**
- 000+000 +45.21 NYTT SPÅR MED LÄNGDMÄTNING OCH SPÅRHÖJD
 - VÄXEL
 - BYGGNAD BRO (FASTSTÄLLS)
 - TRUMMA
- BEFINTLIGT**
- TRAKTGRÄNS
 - FASTIGHETSGRÄNS
 - VÄGKANT
 - BEFINTLIGT SPÅR
 - STRANDSKYDD

DATUM GRUNDKARTA: 2016-02-17
 DATUM FASTIGHETSKARTA: 2016-02-17
 KOORDINATSYSTEM: SWEREF 99 17 15, RH2000

SAMRÅDSHANDLING 2016-06-22

Detta ritning är Trafikverkets egendom. Allt obehörigt
 beaktande av rättsliga bestämmelser enligt lag
 om Trafikverket

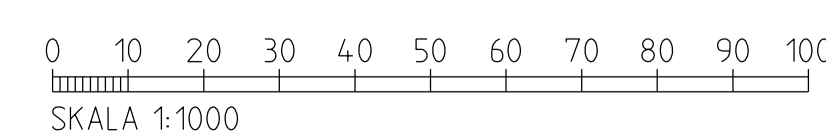

SWECO		RTÄD/KONSTR AV Å LARSSON	UPPRAGSLEDARE M HANSSON
TRAFIKVERKET		GRANSKAD M HANSSON	UPPRAGSNUMMER 750113500
MITTBANAN BERGSÅKER TRIANGELSPÅR		SKEDJER JÄRNVÄGSPLAN SAMRÅDSHANDLING	DATUM 2016-06-30
PLANKARTA		SKALA 1:1000	BANKET 234
KONSTRAD AV SWECO/LTÅ	FASTSTÄLLD AV H ÅBERG	DATUM 2016-06-30	FÖRST A1
RITNINGAR FÖRVALTNING		BLAD 002	NÄSTA BL 003