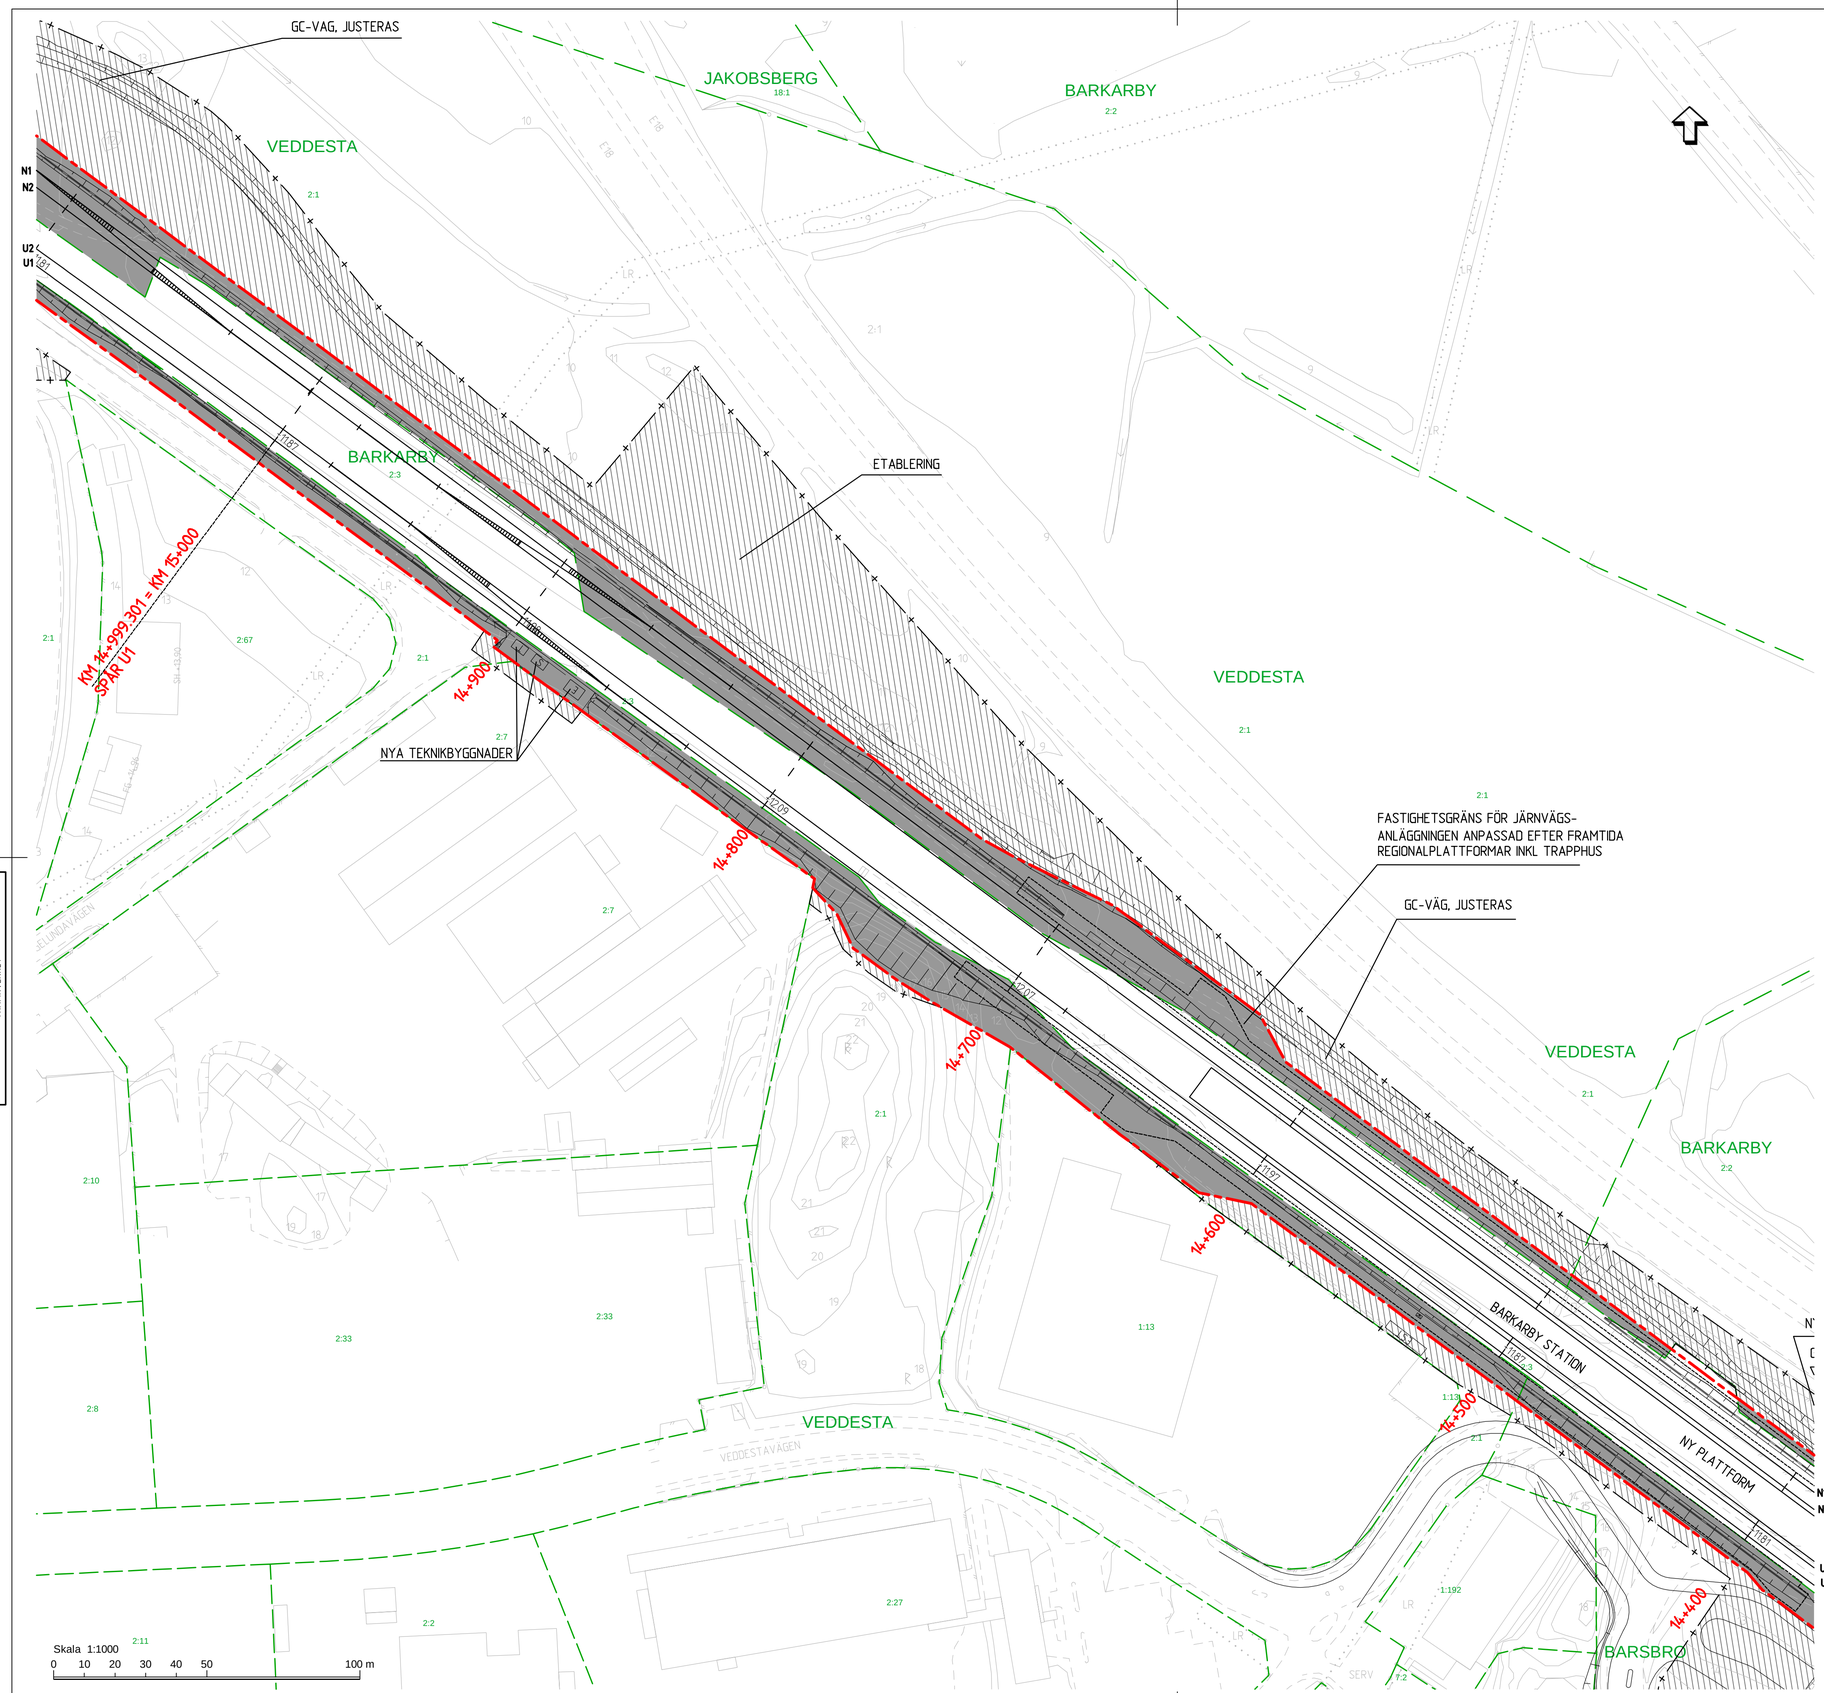

Denna ritning är Trafikverkets egendom. Allt obehörigt begagnande av ritningen beivras enligt lag.
TRAFIKVERKET

KOORDINATSYSTEM

SYSTEM I PLAN RT 90 0 GON 0:-1
SYSTEM I HÖJD RH 00

FASTIGHETSBETECKNINGAR

VEDDESTA 3:13 FASTIGHETSBETECKNING
VEDDESTA TRAKTNAMN

GRÄNSER

- GRÄNS FÖR JÄRNVÄGSMARK
- GRÄNS FÖR OMRÅDE SOM TILLFÄLLIGT NYTTJAS FRÅN BYGGSTART OCH 6 ÅR FRAMÅT
- GRÄNS MELLAN ÄGANDERÄTT OCH SERVITUTSRÄTT

MARK SOM TAS I ANSPRÅK

- PERMANENT MED ÄGANDERÄTT
- PERMANENT MED SERVITUTSRÄTT OCH TILLFÄLLIGT MED NYTTJANDERÄTT FRÅN BYGGSTART OCH 6 ÅR FRAMÅT
- TILLFÄLLIGT MED NYTTJANDERÄTT FRÅN BYGGSTART OCH 6 ÅR FRAMÅT

NYA ANLÄGGNINGAR

- NYTT SPÅR (UTAN VÄXLAR) MED ANGIVEN HÖJD PÅ SPÅR U2 (+13,67)
- NYTT SPÅR MED VÄXLAR
- SPÅR MED SKYDDSRÄL
- BULLERSKÄRM 1,5 M HÖG MED ANGIVEN HÖJD PÅ BULLERSKÄRMENS ÖVERKANT (+19,1)
- BULLERSKÄRM 2,0 M HÖG MED ANGIVEN HÖJD PÅ BULLERSKÄRMENS ÖVERKANT (+19,1)
- BULLERSKÄRM 3,0 M HÖG MED ANGIVEN HÖJD PÅ BULLERSKÄRMENS ÖVERKANT (+19,1)
- ÖVERGÅNGSKÄRM MED ANGIVEN HÖJD PÅ BULLERSKÄRMENS ÖVERKANT (+19,1)
- U1, U2, N1, N2 SPÅRNUMMER
- TEKNIKBYGGNAD/RADIOMAST
- STÖDMUR

BEFINTLIGT

- KOMMUNGRÄNS
- FASTIGHETSGRÄNS
- TRAKTGRÄNS TILLIKA FASTIGHETSGRÄNS
- STÄNGSEL
- BYGGNAD
- VÄG / GÅNGBANEKANT
- NIVÅKURVOR (5)
- STÖDMUR

GRUNDKARTA

GRUNDKARTAN UPPRÄTTAD 2010-05-20

UPPLYSNINGAR

BERÖRDA FASTIGHETER ENLIGT JÄRNVÄGSPLANEN FRAMGÅR AV FASTIGHETSFÖRTECKNINGEN OCH FASTIGHETSKARTA, SE PÄRM 1

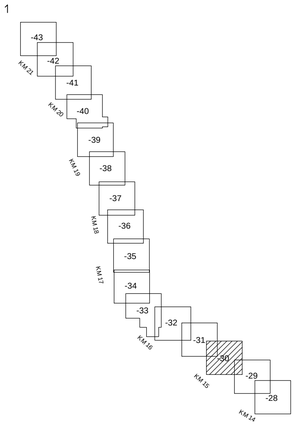

UTSTÄLLNINGSHANDLING OKT 2010, REVIDERAD FEB 2011

REV	REVIDERINGEN AVSER	DATUM	KONSTRUERAD AV	GRANSKAD AV

WSP SAMHÄLLSBYGGNAD 121 88 STOCKHOLM-GLOBEN

TRAFIKVERKET

UPPDRAG	MÄLARBANAN BARKARBY-KALLHÄLL
HANDLÄGGARE	T ANDERSSON
DATUM	2010-10-12
GRANSKAD	H SANDBORG
UPPDRAGSNR	10138083
GODKÄND	K NYBERG
ENTREPRENADNR	X 0000 0000
SKEDE	JÄRNVÄGSPLAN
TEKNIKOMRÅDE	MARKANLÄGGNING
KM	KM 14+500 – 15+000
SKALA	1:1000
RITNINGSNR PROJEKT	2582-11-110
BANDEL	445 GI

(SUNDBYBERG) – KUNGSÄNGEN
BARKARBY – KALLHÄLL
KM 14+500 – KM 15+000
PLANRITNING

KONSTRUERAD AV	GRANSKAD AV	FASTSTÄLLD AV	DATUM	FORMAT	RITNINGSNR FÖRVALTNING	BLAD	NÄSTA BL	REV
TA / WSP	S ARNEMARK		2010-10-12	A1		030	031	