
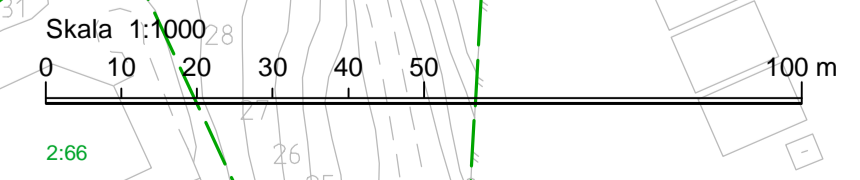


- KOORDINATSYSTEM**
 SYSTEM I PLAN RT 90 0 GON 0-1
 SYSTEM I HÖJD RH 00
- FASTIGHETSBETECKNINGAR**
 VEDDESTA 3:13 FASTIGHETSBETECKNING
 VEDDESTA TRAKTNAMN
- GRÄNSER**
- GRÄNS FÖR JÄRNVÄGSMARK
 - GRÄNS FÖR OMRÅDE SOM TILFÄLLIGT NYTTJAS FRÅN BYGGSTART OCH 6 ÅR FRAMÅT
 - GRÄNS MELLAN ÄGANDERÄTT OCH SERVITUTSRÄTT
- MARK SOM TAS I ANSPRÅK**
- PERMANENT MED ÄGANDERÄTT
 - PERMANENT MED SERVITUTSRÄTT OCH TILFÄLLIGT MED NYTTJANDERÄTT FRÅN BYGGSTART OCH 6 ÅR FRAMÅT
 - TILFÄLLIGT MED NYTTJANDERÄTT FRÅN BYGGSTART OCH 6 ÅR FRAMÅT
- NYA ANLÄGGNINGAR**
- NYTT SPÅR (UTAN VÄXLAR) MED ANGIVEN HÖJD PÅ SPÅR U2
 - NYTT SPÅR MED VÄXLAR
 - SPÅR MED SKYDDSRÄL
 - BULLERSKÄRM 1.5 M HÖG MED ANGIVEN HÖJD PÅ BULLERSKÄRMENS ÖVERKANT
 - BULLERSKÄRM 2.0 M HÖG MED ANGIVEN HÖJD PÅ BULLERSKÄRMENS ÖVERKANT
 - BULLERSKÄRM 3.0 M HÖG MED ANGIVEN HÖJD PÅ BULLERSKÄRMENS ÖVERKANT
 - ÖVERGÅNGSKÄRM MED ANGIVEN HÖJD PÅ BULLERSKÄRMENS ÖVERKANT
 - SPÅRNUMMER
 - TEKNIKBYGGNAD/RADIOMAST
 - STÖDMUR
- BEFINTLIGT**
- KOMMUNGRÄNS
 - FASTIGHETSGRÄNS
 - TRAKTGRÄNS TILLIKA FASTIGHETSGRÄNS
 - STÄNGSEL
 - BYGGNAD
 - VÄG / GÅNGBANEKANT
 - NIVÅKURVOR
 - STÖDMUR

GRUNDKARTA
 GRUNDKARTAN UPPRÄTTAD 2010-05-20

UPPLYSNINGAR
 BERÖRDA FASTIGHETER ENLIGT JÄRNVÄGSPLANEN FRAMGÅR AV FASTIGHETSFÖRTECKNINGEN OCH FASTIGHETSKARTA, SE PÅRM 1

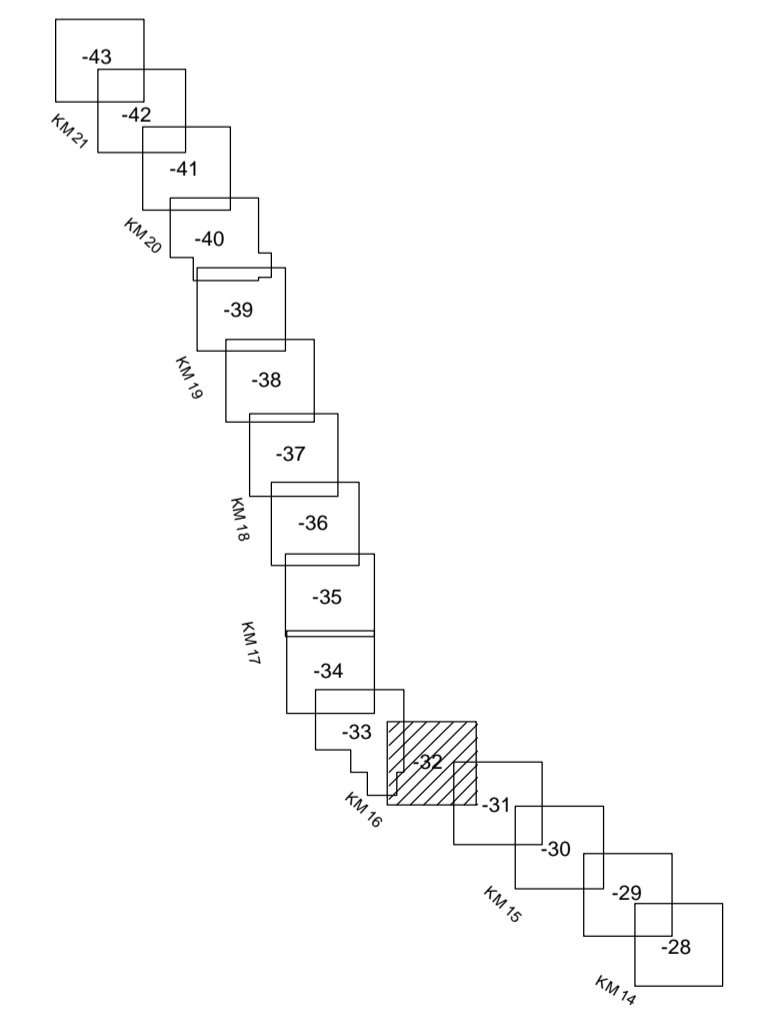

UTSTÄLLNINGSHANDLING OKT 2010, REVIDERAD FEB 2011

1 Texter		2011-02-28 T ANDERSSON S ARNEMARK	
REV	REVIDERENGEN AVSE	DATUM	GRANSKAD AV
			T ANDERSSON
WSP MÅLARBANAN BARKARBY-KALLHÄLL		HANDELSGRÄNS T ANDERSSON 2010-10-12	DATUM 2010-10-12
TRAFIKVERKET (SUNDBYBERG) - KUNGSÅNGEN BARKARBY - KALLHÄLL KM 15+500 - KM 16+000 PLANRITNING		GRANSKAD H SÄNDBORG 10138083	UPPRAGSNO 10138083
SAMHÄLLSBYGGNAD 121 88 STOCKHOLM-GLOBEN		GÖRÅNÄR K NYBERG	ENTREPRENAD X 0000 0000
SKIDA JÄRNVÄGSPLAN MARKANLÄGGNING KM 15+500 - KM 16+000 SKALA 1:1000		RITNINGENS PROJEKT 2582-11-110	RITNINGENS FÖRVALTNING 032
KONSTRUERAD AV T A/WSP	GRANSKAD AV S ARNEMARK	FASTSTÄLLD AV 2010-10-12	DATUM 2010-10-12
		FÖRVALTNING A1	BLAD 032
			NÄSTA REV. 033

Dessa ritningar är Trafikverkets egendom. Allt obehörigt
 begärande av ritningen beivras enligt lag.
 TRAFIKVERKET