

KOORDINATSYSTEM
 SYSTEM I PLAN RT 90 0 GÖN 0-1
 SYSTEM I HÖJD RH 00

FASTIGHETSBETECKNINGAR
 VEDDESTA 3:13 - FASTIGHETSBEDECKNING
 VEDDESTA TRAKTNAMN

GRÄNSER

GRÄNS FÖR JÄRNVÄGSMARK

GRÄNS FÖR OMRÅDE SOM TILFÄLLIGT NYTTJAS FRÅN BYGGSTART OCH 6 ÅR FRAMÅT

GRÄNS MELLAN ÄGANDERÄTT OCH SERVITUTSRÄTT

MARK SOM TAS I ANSPRÅK

PERMANENT MED ÄGANDERÄTT

PERMANENT MED SERVITUTSRÄTT OCH TILFÄLLIGT MED NYTTJANDERÄTT FRÅN BYGGSTART OCH 6 ÅR FRAMÅT

TILFÄLLIGT MED NYTTJANDERÄTT FRÅN BYGGSTART OCH 6 ÅR FRAMÅT

NYA ANLÄGGNINGAR

NYTT SPÅR (UTAN VÄXLAR) MED ANGIVEN HÖJD PÅ SPÅR U2

NYTT SPÅR MED VÄXLAR

SPÅR MED SKYDDSRÄL

BULLERSKÄRM 15 M HÖG MED ANGIVEN HÖJD PÅ BULLERSKÄRMENS ÖVERKANT

BULLERSKÄRM 2,0 M HÖG MED ANGIVEN HÖJD PÅ BULLERSKÄRMENS ÖVERKANT

BULLERSKÄRM 3,0 M HÖG MED ANGIVEN HÖJD PÅ BULLERSKÄRMENS ÖVERKANT

ÖVERGÅNGSKÄRM MED ANGIVEN HÖJD PÅ BULLERSKÄRMENS ÖVERKANT

SPÅRNUMMER

TEKNIKBYGGNAD/RADIOMAST

STÖDMUR

BEFINTLIGT

KOMMUNGRÄNS

FASTIGHETSGRÄNS

TRAKTGRÄNS TILLKA FASTIGHETSGRÄNS

STÄNGSEL

BYGGNAD

VÄG / GÅNGBANEKANT

NIVÅKURVOR


STÖDMUR

GRUNDKARTA

GRUNDKARTAN UPPRÄTTAD 2010-05-20

UPPLYSNINGAR

BERÖRDA FASTIGHETER ENLIGT JÄRNVÄGSPLANEN FRAMGÅR AV FASTIGHETSÖRTECKNINGEN OCH FASTIGHETSKARTAN, SE PÅRM 1

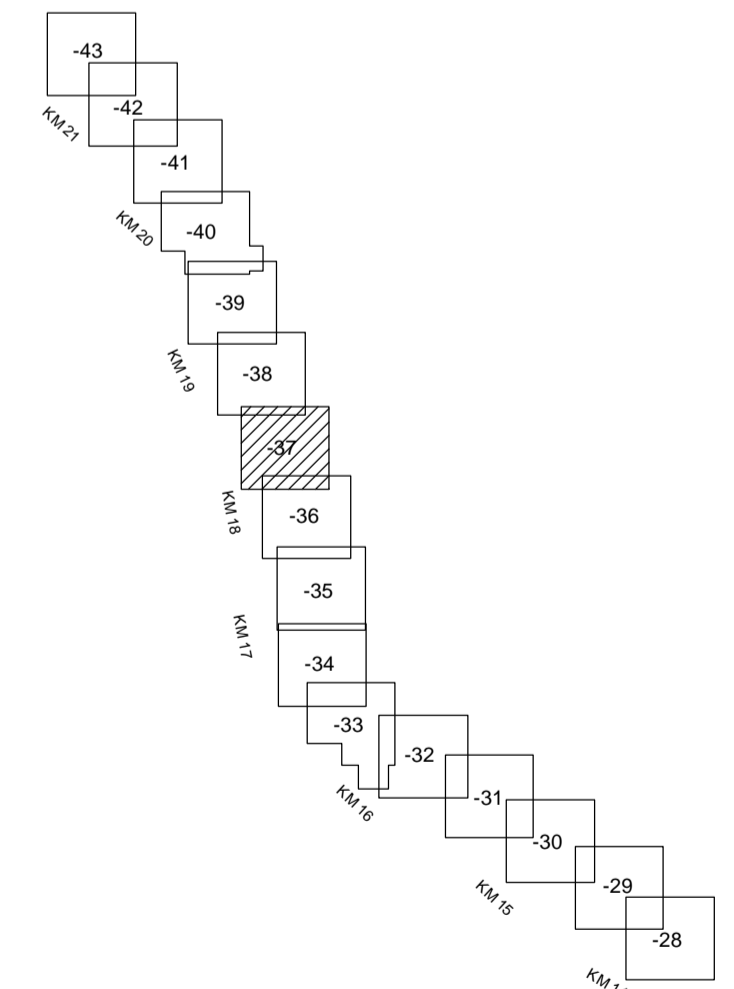

UTSTÄLLNINGSHANDLING OKT 2010, REVIDERAD FEB 2011

1 skyddsrel		2011-02-28		T ANDERSSON S ARNEMARK	
REV	REVIDERINGEN AVSER	DATUM	KONSTRUERAD AV	GRANSKAD AV	DATOR
	UPPDRAG		T ANDERSSON		2010-10-12
	MÅLARBANAN		H SANDBERG		10138083
	BARKARBY-KALLHÄLL		K NYBERG		ENTREPRENADNR X 0000 0000
	SAMHÄLLSBYGGNAD				
	121 88 STOCKHOLM-GLOBEN				
	TRAFIKVERKET				
	(SUNDBYBERG) - KUNGSÅNGEN				
	BARKARBY - KALLHÄLL				
	KM 18+000 - KM 18+500				SKALA 1:1000
	PLANRITNING				RITNINGENS PROJEKT 2582-11-110
					BANELL 445 G
KONSTRUERAD AV	GRANSKAD AV	FASTSTÄLLD AV	DATUM	FORMAT	BLAD
TA / WSP	S ARNEMARK		2010-10-12	A1	037
					NÄSTA BL. REV
					038

Översikt över trafikverket, projekterade, alla tekniska åtgärder, utvärderade av trafikverket