



- KOORDINATSYSTEM**  
 SYSTEM 1 PLAN RT 90 0 GÖN 0-1  
 SYSTEM 1 HÖJD RH 00
- FASTIGHETSBETECKNINGAR**  
 VEDDESTA 3:13 FASTIGHETSBETECKNING  
 VEDDESTA TRAKTNAMN
- GRÄNSER**
- GRÄNS FÖR JÄRNVÄGSMARK
  - GRÄNS FÖR OMRÅDE SOM TILLFÄLLIGT NYTTJAS FRÅN BYGGSTART OCH 6 ÅR FRAMÅT
  - GRÄNS MELLAN ÄGANDERÄTT OCH SERVITUTSRÄTT
- MARK SOM TAS I ANSPRÅK**
- PERMANENT MED ÄGANDERÄTT
  - PERMANENT MED SERVITUTSRÄTT OCH TILLFÄLLIGT MED NYTTJANDERÄTT FRÅN BYGGSTART OCH 6 ÅR FRAMÅT
  - TILLFÄLLIGT MED NYTTJANDERÄTT FRÅN BYGGSTART OCH 6 ÅR FRAMÅT
- NYA ANLÄGGNINGAR**
- NYTT SPÅR (UTAN VÄXLAR) MED ANGIVEN HÖJD PÅ SPÅR U2
  - NYTT SPÅR MED VÄXLAR
  - SPÅR MED SKYDDSRÄL
  - BULLERSKÄRM 15 M HÖG MED ANGIVEN HÖJD PÅ BULLERSKÄRMENS ÖVERKANT
  - BULLERSKÄRM 2,0 M HÖG MED ANGIVEN HÖJD PÅ BULLERSKÄRMENS ÖVERKANT
  - BULLERSKÄRM 3,0 M HÖG MED ANGIVEN HÖJD PÅ BULLERSKÄRMENS ÖVERKANT
  - ÖVERGÅNGSKÄRM MED ANGIVEN HÖJD PÅ BULLERSKÄRMENS ÖVERKANT
- U1, U2, N1, N2  
 SPÅRNUMMER
- TEKNIKBYGGNAD/RADIOMAST
- STÖDMUR
- BEFINTLIGT**
- KOMMUNGRÄNS
  - FASTIGHETSGRÄNS
  - TRAKTGRÄNS TILLIKA FASTIGHETSGRÄNS
  - STÄNGSEL
  - BYGGNAD
  - VÄG / GÅNGBANEKANT
  - NIVÅKURVOR
  - STÖDMUR

**GRUNDKARTA**  
 GRUNDKARTAN UPPRÄTTAD 2010-05-20

**UPPLYSNINGAR**  
 BERÖRDA FASTIGHETER ENLIGT JÄRNVÄGSPLANEN FRAMGÅR AV FASTIGHETSFÖRTECKNINGEN OCH FASTIGHETSKARTA, SE PÅRM 1

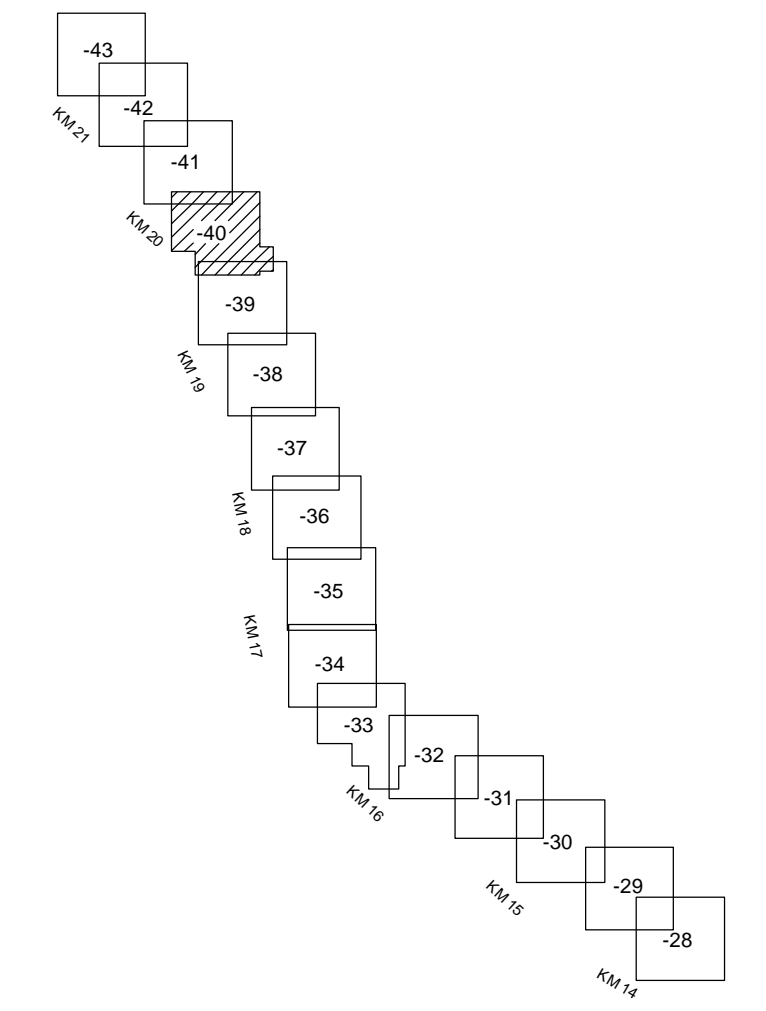

UTÖKAD DEL AV PLANKARTANS BLAD 40

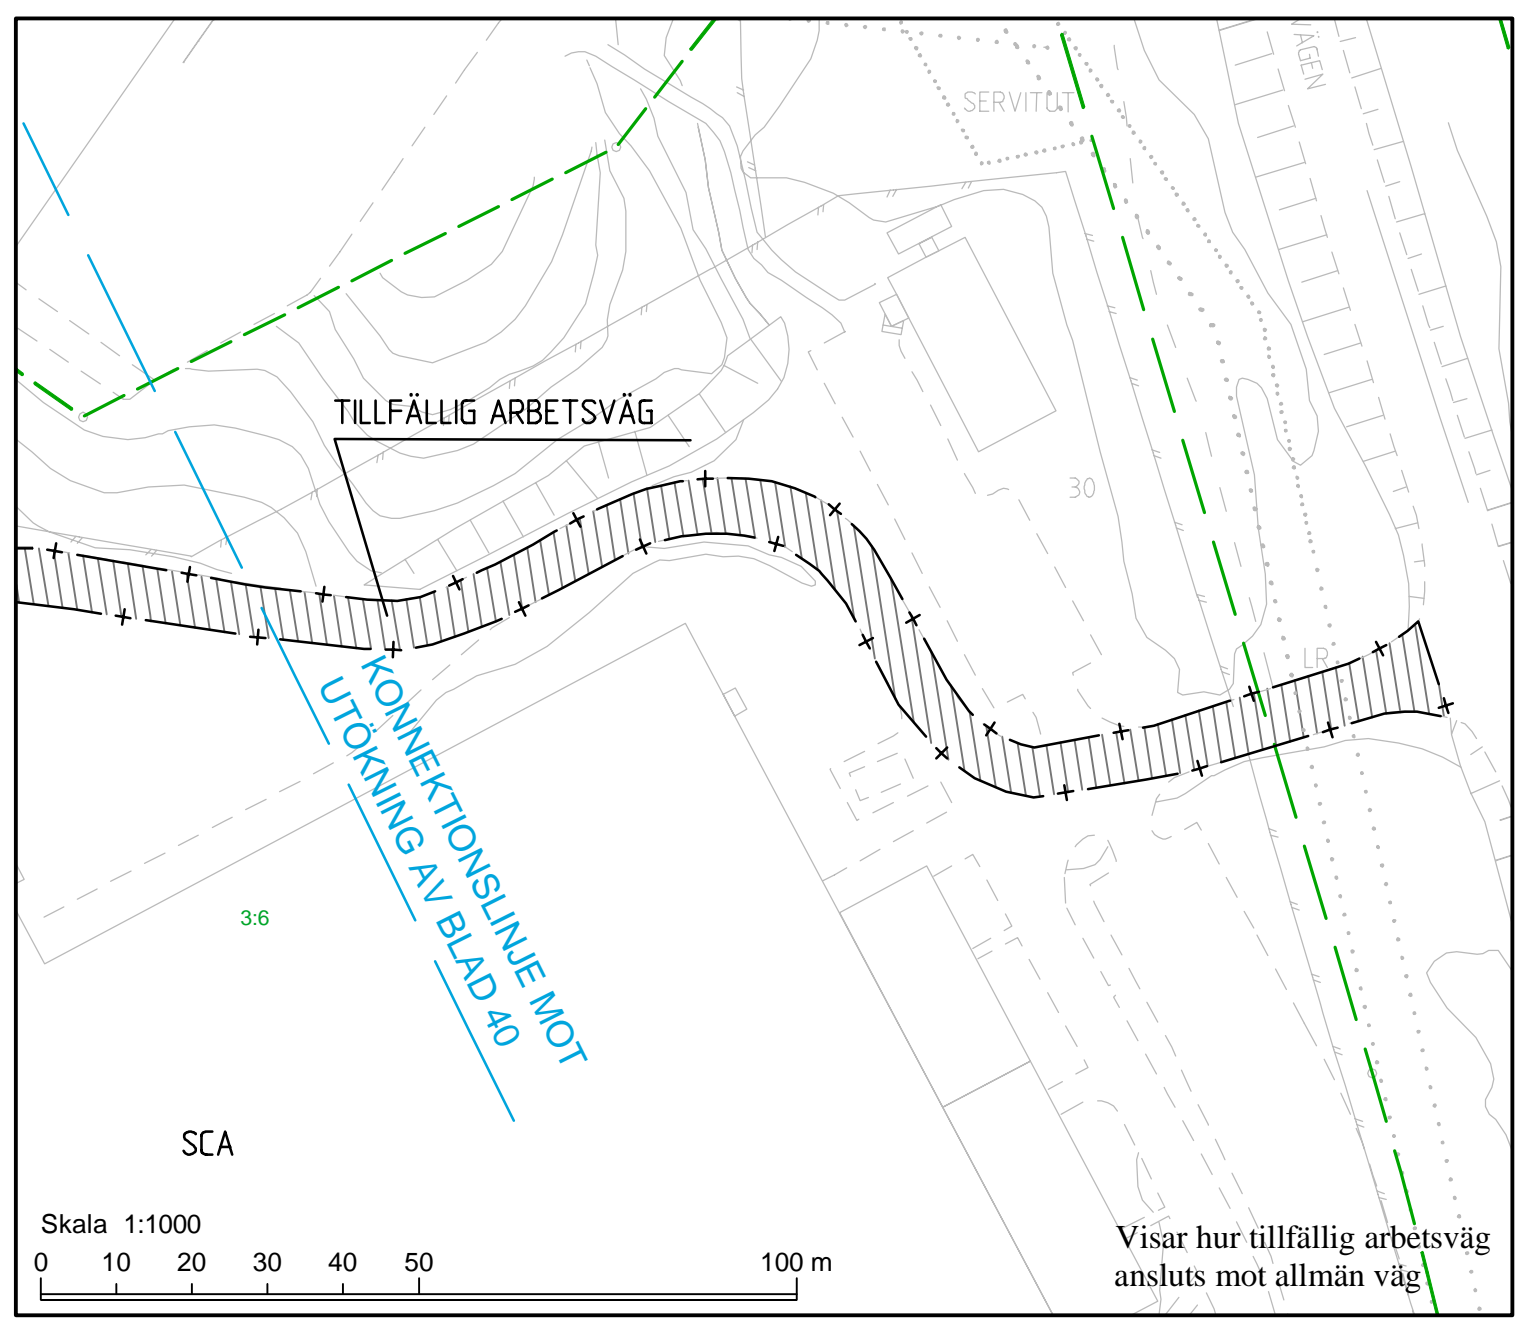

Visar hur tillfällig arbetsväg ansluts mot allmän väg

UTSTÄLLNINGSHANDLING OKT 2010, REVIDERAD FEB 2011

|     |                    |       |                |                |
|-----|--------------------|-------|----------------|----------------|
| REV | REVIDERENGEN AVSER | DATUM | KONSTRUERAD AV | GRANSKAD AV    |
| 1   | UPPRÅG             |       | HANDLAGARE     | DATUM          |
| 2   | MÅLARBANAN         |       | T. ANDERSSON   | 2010-10-12     |
| 3   | BARKARBY-KALLHÄLL  |       | GRANSKAD       | UPPRÅGNUMR     |
| 4   |                    |       | H. SANDBORG    | 10138083       |
| 5   |                    |       | GÖVKÄND        | ENTREPRENADNR  |
| 6   |                    |       | K. NYBERG      | X 0000 0000    |
| 7   |                    |       | SKISSE         | JÄRNVÄGSPLAN   |
| 8   |                    |       | TEKNIKPROJEKT  | MARKANLÄGGNING |
| 9   |                    |       | SKISSE         | MARKANLÄGGNING |
| 10  |                    |       | SKISSE         | MARKANLÄGGNING |
