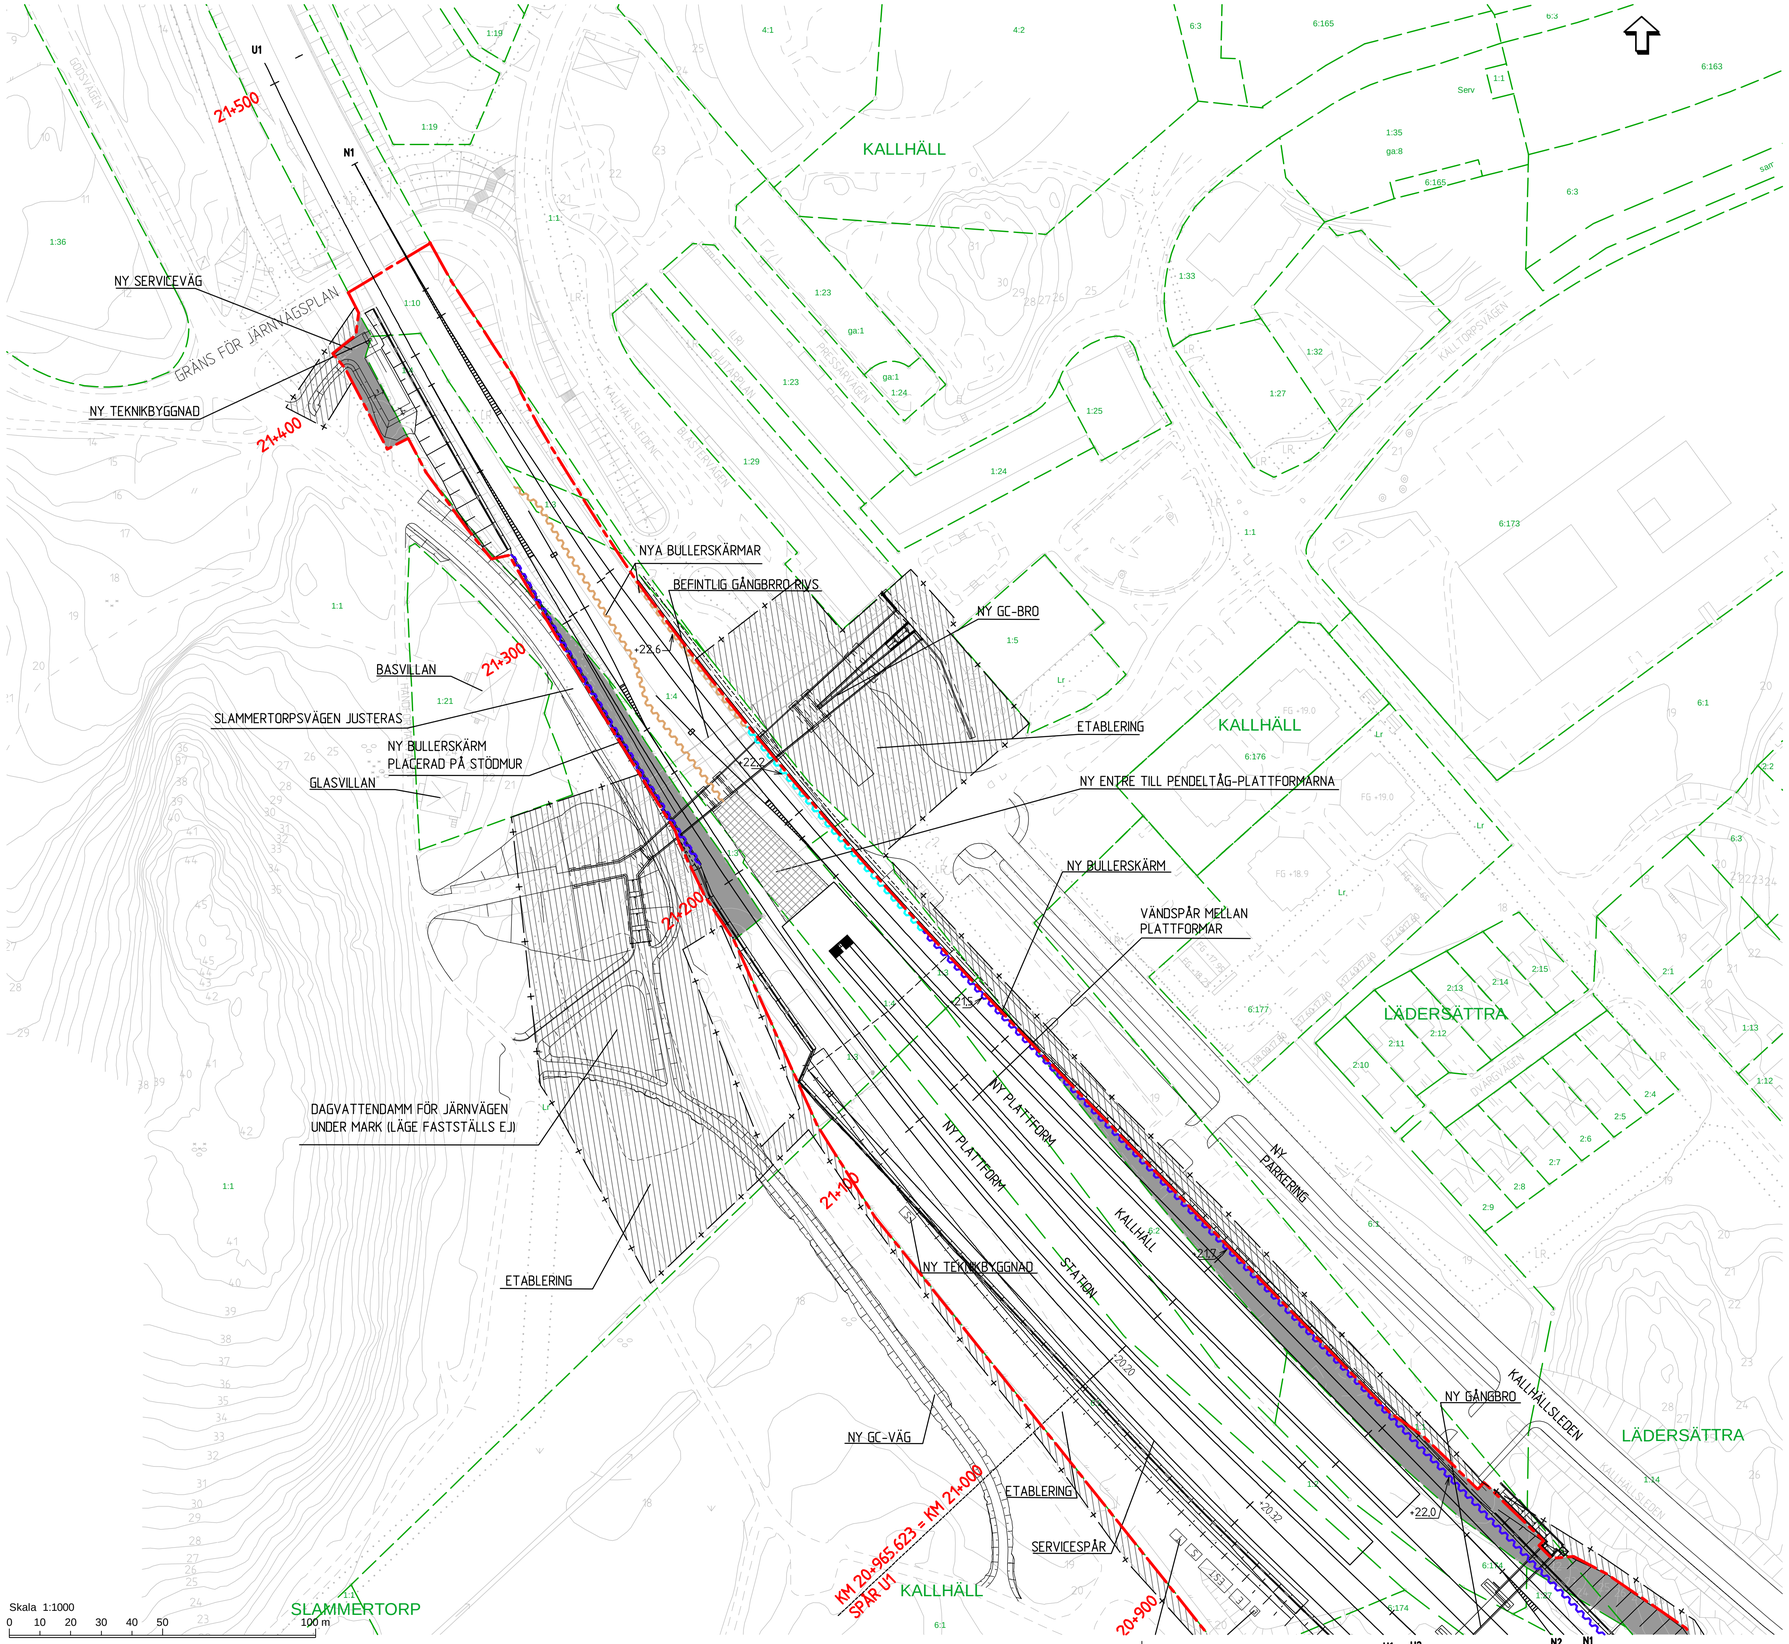

Denna ritning är Trafikverkets egendom. Allt obehörigt begagnande av ritningen beivras enligt lag.
TRAFIKVERKET

KOORDINATSYSTEM

SYSTEM I PLAN RT 90 0 GON 0,-1
SYSTEM I HÖJD RH 00

FASTIGHETSBETECKNINGAR

VEDDESTA 3:13 FASTIGHETSBETECKNING
VEDDESTA TRAKTNAMN

GRÄNSER

- GRÄNS FÖR JÄRNVÄGSMARK
- GRÄNS FÖR OMRÅDE SOM TILLFÄLLIGT NYTTJAS FRÅN BYGGSTART OCH 6 ÅR FRAMÅT
- GRÄNS MELLAN ÄGANDERÄTT OCH SERVITUTSRÄTT

MARK SOM TAS I ANSPRÅK

- PERMANENT MED ÄGANDERÄTT
- PERMANENT MED SERVITUTSRÄTT OCH TILLFÄLLIGT MED NYTTJANDERÄTT FRÅN BYGGSTART OCH 6 ÅR FRAMÅT
- TILLFÄLLIGT MED NYTTJANDERÄTT FRÅN BYGGSTART OCH 6 ÅR FRAMÅT

NYA ANLÄGGNINGAR

- +13,67 NYTT SPÅR (UTAN VÄXLAR) MED ANGIVEN HÖJD PÅ SPÅR U2
- NYTT SPÅR MED VÄXLAR
- SPÅR MED SKYDDSRÄL
- +19,1 BULLERSKÄRM 1,5 M HÖG MED ANGIVEN HÖJD PÅ BULLERSKÄRMENS ÖVERKANT
- +19,1 BULLERSKÄRM 2,0 M HÖG MED ANGIVEN HÖJD PÅ BULLERSKÄRMENS ÖVERKANT
- +19,1 BULLERSKÄRM 3,0 M HÖG MED ANGIVEN HÖJD PÅ BULLERSKÄRMENS ÖVERKANT
- +19,1 ÖVERGÅNGSKÄRM MED ANGIVEN HÖJD PÅ BULLERSKÄRMENS ÖVERKANT
- U1, U2, N1, N2 SPÅRNUMMER
- TEKNIKBYGGNAD/RADIOMAST
- STÖDMUR

BEFINTLIGT

- KOMMUNGRÄNS
- FASTIGHETSGRÄNS
- TRAKTGRÄNS TILLIKA FASTIGHETSGRÄNS
- STÄNGSEL
- BYGGNAD
- VÄG / GÅNGBANEKANT
- NIVÅKURVOR
- STÖDMUR

GRUNDKARTA

GRUNDKARTAN UPPRÄTTAD 2010-05-20

UPPLYSNINGAR

BERÖRDA FASTIGHETER ENLIGT JÄRNVÄGSPLANEN FRAMGÅR AV FASTIGHETSFÖRTECKNINGEN OCH FASTIGHETSKARTA, SE PÄRM 1

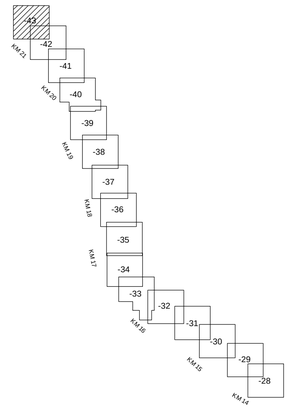

UTSTÄLLNINGSHANDLING OKT 2010, REVIDERAD FEB 2011

REV	REVIDERINGEN AVSER	DATUM	KONSTRUERAD AV	GRANSKAD AV

WSP SAMHÄLLSBYGGNAD 121 88 STOCKHOLM-GLOBEN

UPPDRAG: MALARBANAN BARKARBY-KALLHÄLL

HANDLÄGGARE: T ANDERSSON — DATUM: 2010-10-12
GRANSKAD: H SANDBORG — UPPDRAGSNR: 10138083
GODKÄND: K NYBERG — ENTREPRENADNR: X 0000 0000

TRAFIKVERKET

(SUNDBYBERG) - KUNGSÄNGEN
BARKARBY- KALLHÄLL
KM 21+000 - KM 21+500
PLANRITNING

SKEDE: JÄRNVÄGSPLAN
TEKNIKOMRÅDE: MARKANLÄGGNING
KPI: KM 21+000 – KM 21+500 — SKALA: 1:1000
RITNINGSNR PROJEKT: 2582-11-110 — BANDEL: 445 GI
RITNINGSNR FÖRVALTNING: — BLAD: 043 — NÄSTA BL: - — REV:

KONSTRUERAD AV	GRANSKAD AV	FASTSTÄLLD AV	DATUM	FORMAT
TA / WSP	S ARNEMARK		2010-10-12	A1